


"\\norconsult.ad.com\d\sj\proppdrag\Trondheim\5194692\BMBram\A\K\B\Bramtegning Øye Skule plan 2.dwg - EivJev - Fotet: 2019-11-25, 09:50:21 - XREF = SUBUS Plan U"


Seksjon 1, brannklasse 1

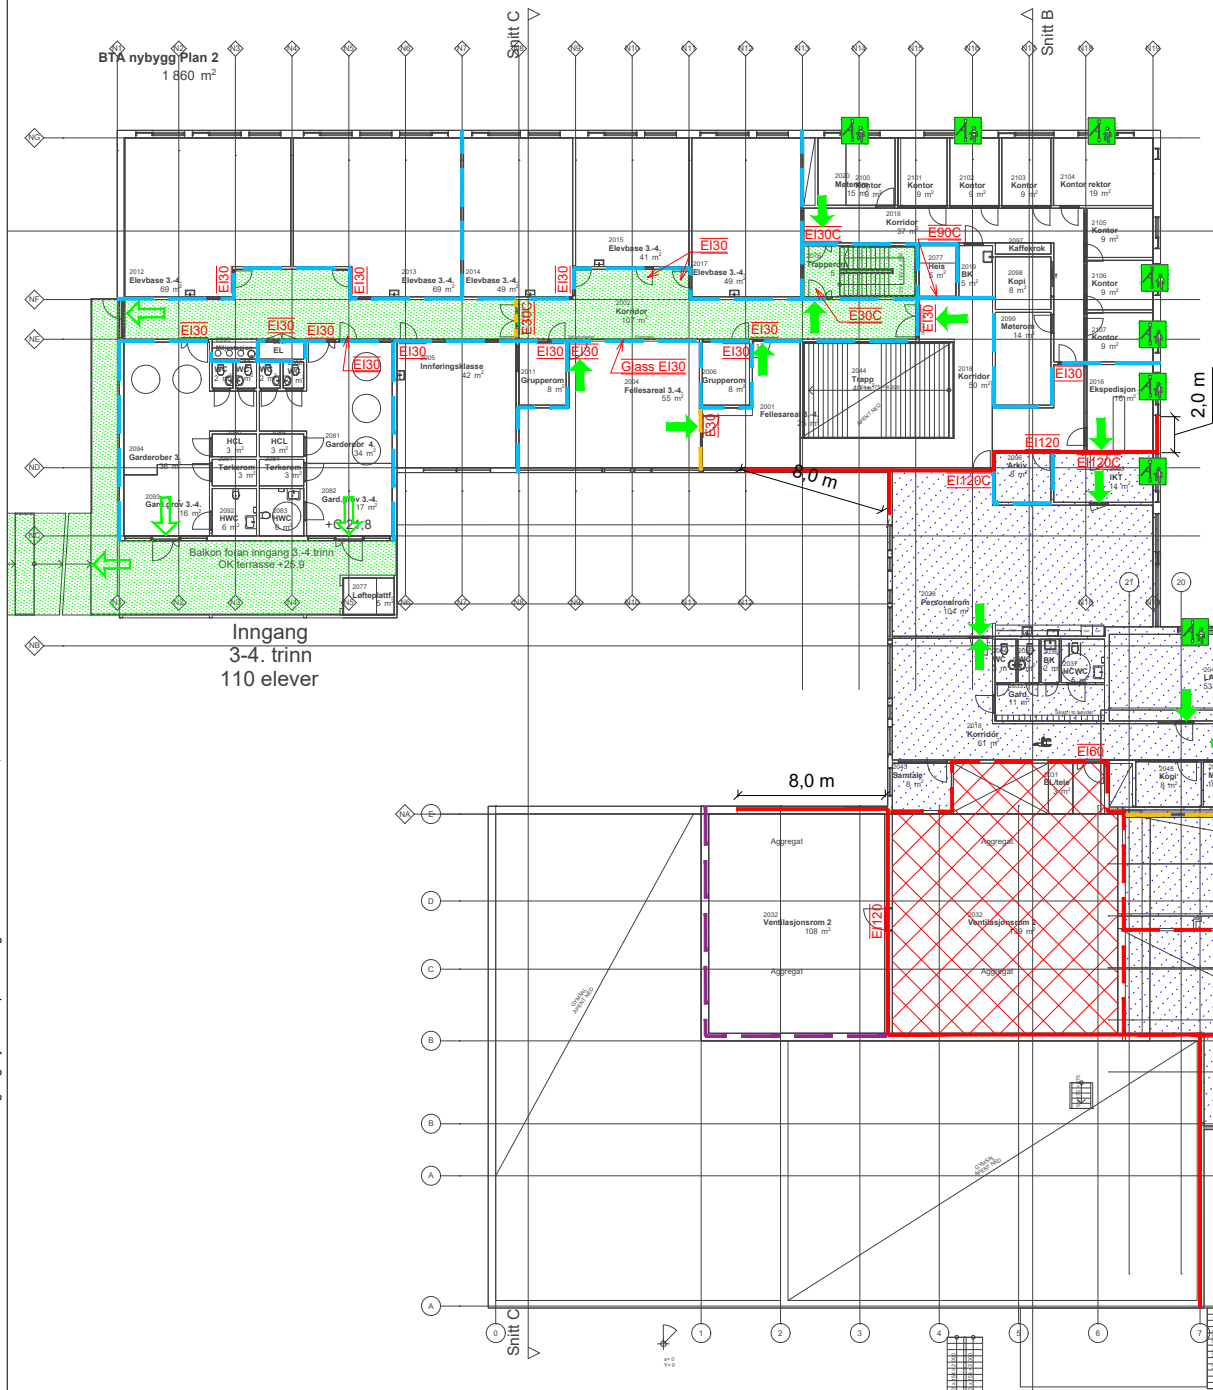

Seksjon 2, brannklasse 2

Seksjon 3, brannklasse 3

Symboler:

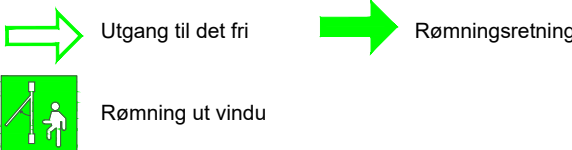

Dører:


- E30C** E 30-CSa [F30S]
- EI30** EI₂ 30-Sa [B30]
- EI30C** EI₂ 30-CSa [B30S]
- EI60** EI₂ 60-Sa [B60]
- EI120C** EI₂ 120-CSa [A120S]

Alle dører og luker i brannklassifiserte konstruksjoner må være klassifisert Sa.
Dører som skal stå åpne i daglig drift må utføres med selvlukker og dørholdemagnet.

Konstruksjoner:

- REI 120-M A2-s1,d0 [A120]**
- EI 60 A2-s1,d0 [A60]**
- EI 60 [B60]**
- E 30 [F 30]**
- EI 30 [B30]**

Skravurer:

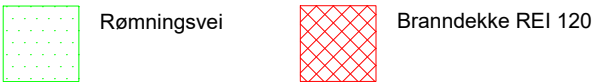

Sprinklet areal. Brannseksjon 1 (barneskole) er sprinklet i sin helhet. Midtre brannseksjon er sprinklet iht. skravert område.

Informasjon:

Risikoklasse: 2, 3 og 5
Brannklasse: 1, 2 og 3

Branntekniske installasjoner:

Brannalarmkategori 2 iht. NS 3960:2013 og NS-EN 54-serien.
Sprinkleranlegg iht NS-EN 12845.
Slokkeutstyr
Ledesystem iht NS 3926.

Sjakter:

Sjakter tettes i dekket.

Annet:

Tegningen er å anse som konsepttegning og skal leses sammen med brannkonseptet. Den har ikke status som byggetegning.

F03	2019-11-25	FORPROSJEKT	EivJev	OljBr	SaKlo
F02	2019-11-22	FORPROSJEKT	EivJev	OljBr	SaKlo
F01	2019-10-23	FORPROSJEKT	EivJev	OljBr	SaKlo
Rev.	Dato	Beskrivelse	Utarbeidet	Fagkontroll	Godkjent

Dette dokumentet er utarbeidet av Norconsult AS som del av det oppdraget som fremgår nedenfor. Opphavsretten tilhører Norconsult AS. Dokumentet må bare benyttes til det formål som oppdragsavtalen beskriver, og må ikke kopieres eller gjøres tilgjengelig på annen måte eller i større utstrekning enn formålet tilsier.

Surnadal kommune	Målestokk (gjelder A3)
	1:400

Øye skule
Branntegn
Plan 2

Norconsult	Oppdragsnummer	Tegningsnummer	Revisjon
	5194692	F-20-02-01	F03