


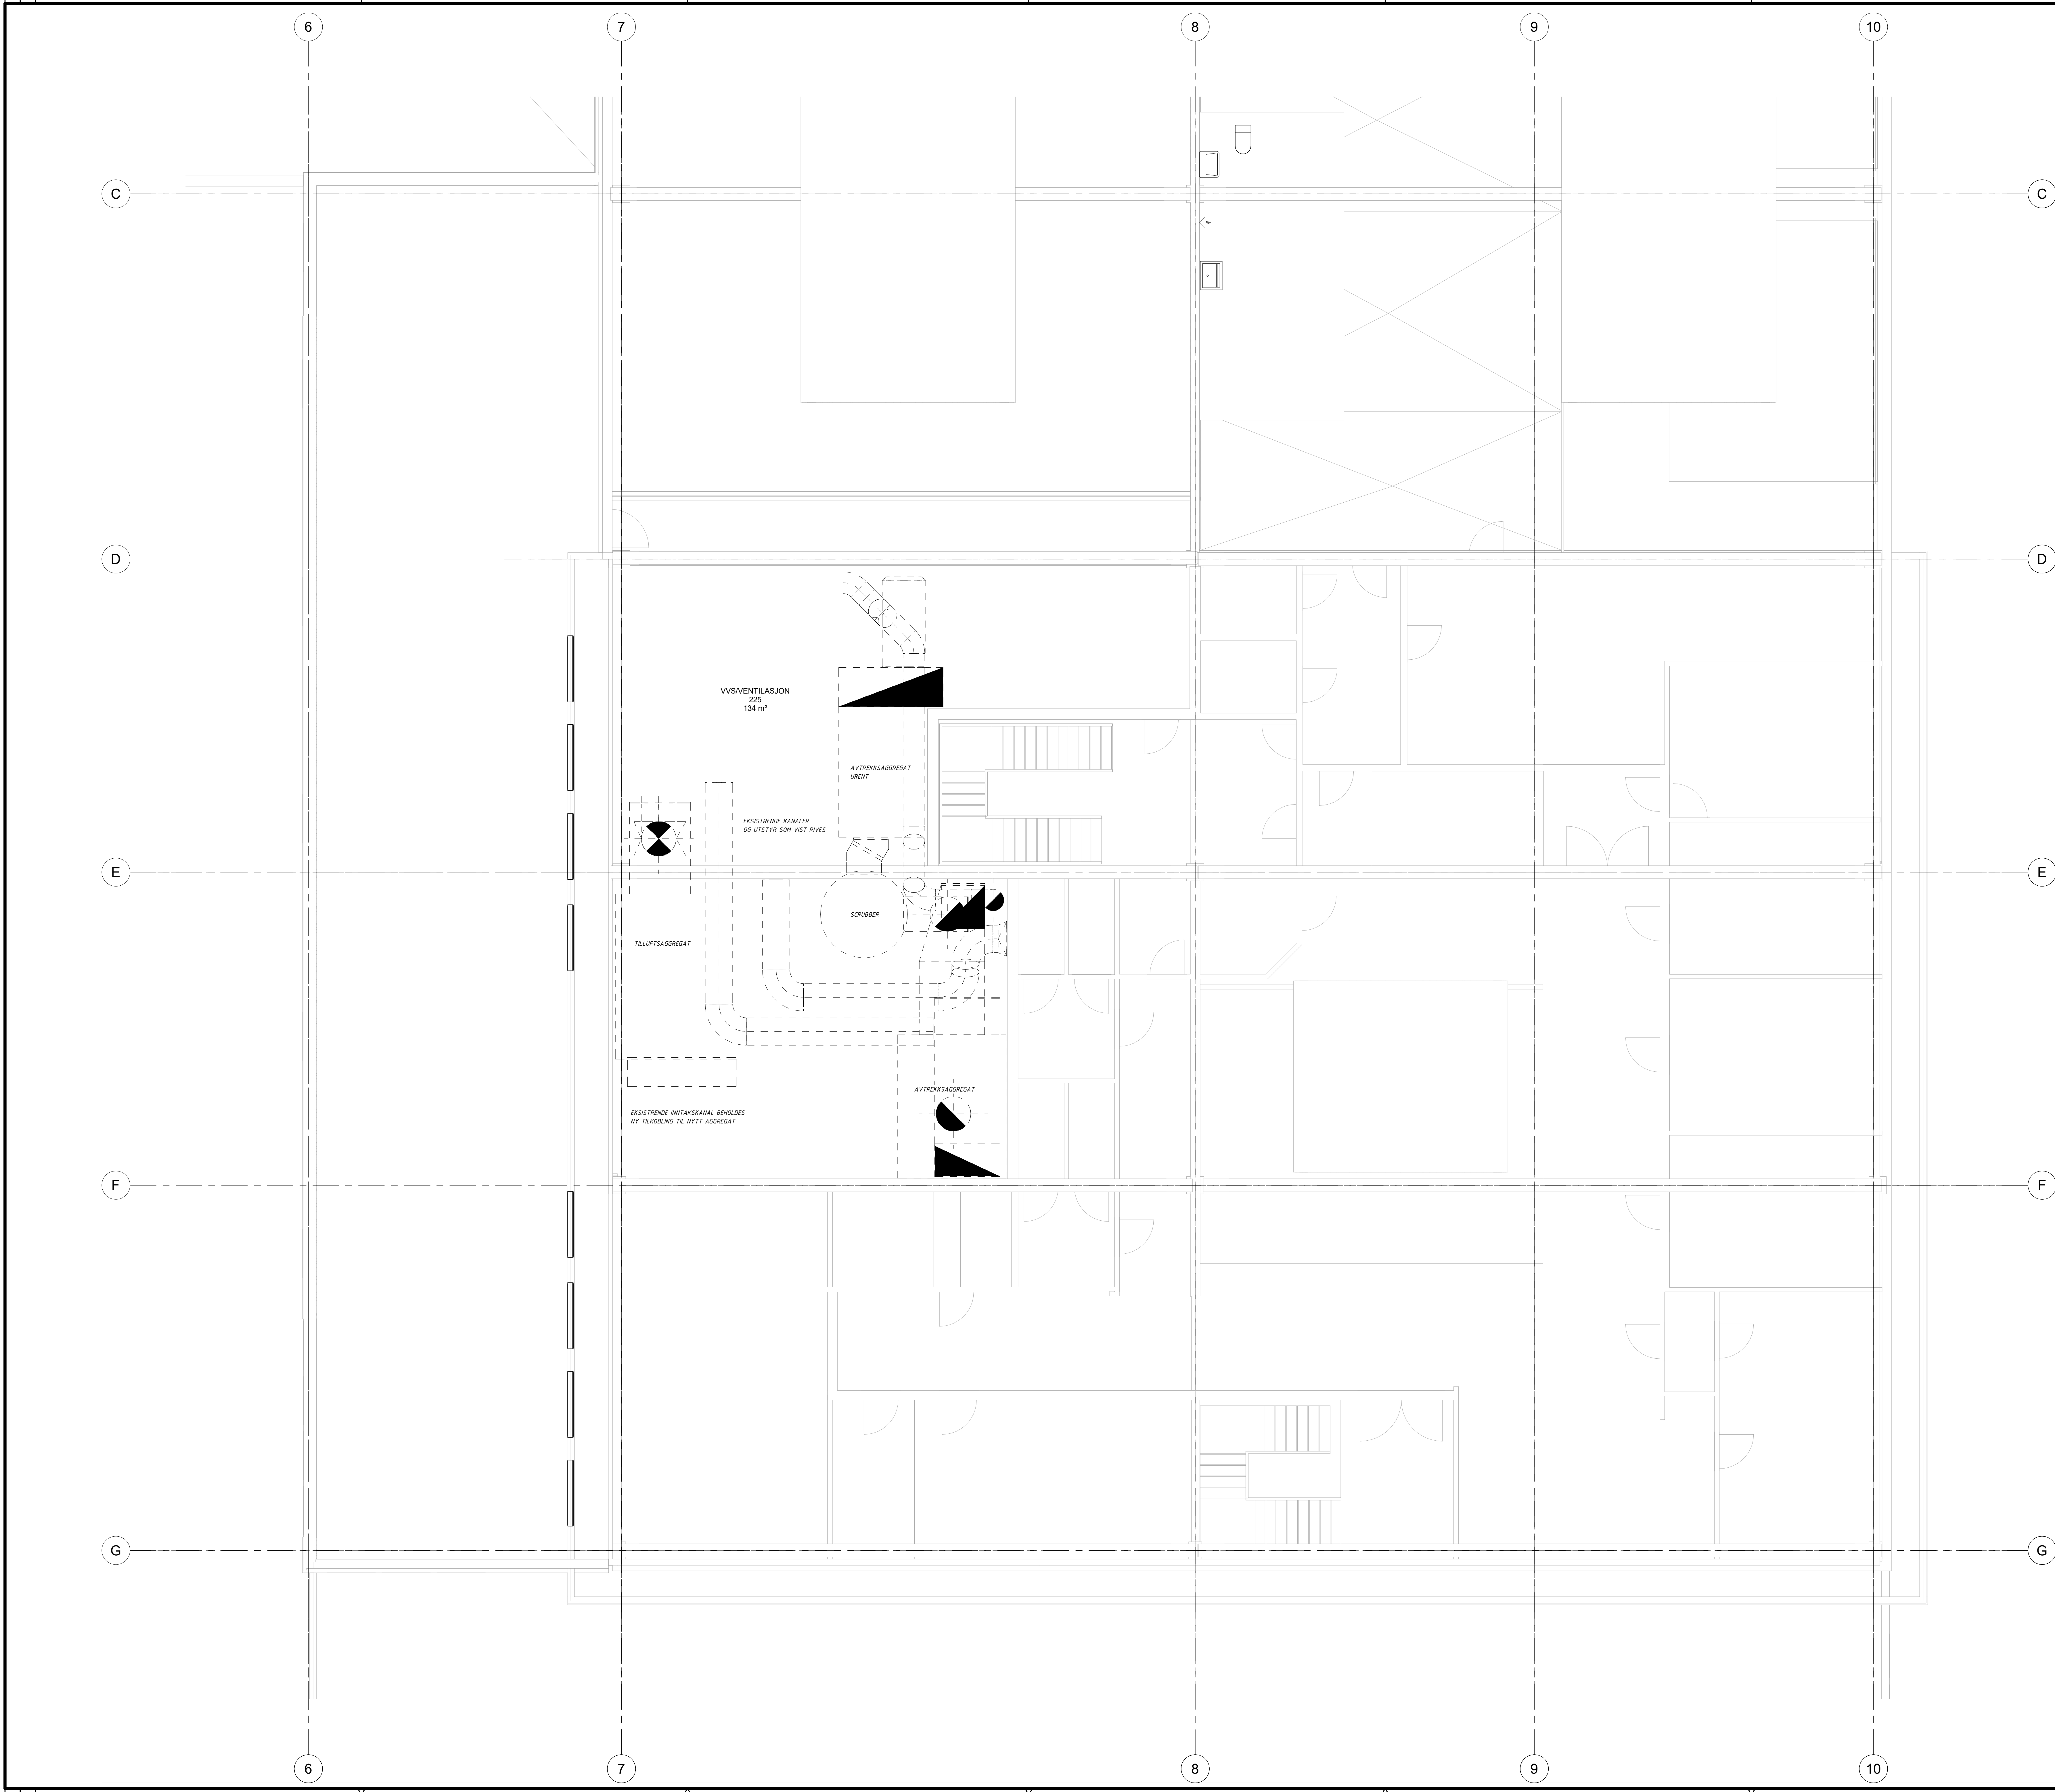

RIVETEGNING VENTILASJON TEKNISK ROM PLAN 2 AKSE 6-10/C-G	Bygg	Akte	Fagkode	Type	Løpnr.	Rev.
	RE	V	360	20	010	
Status	TILBUDSTEGNING					

Rev	Dato	Beskrivelse	Nr.	Saksb.	Sidem.k.	Oppdr.a.
TØNSBERG RENSEANLEGG IKS			Tegnet av	ALSS	Saksbehandler	HNHN
OPTIMALISERING			Sidemaskintr.	HNHN	Oppdragsansvarlig	HNHN
RIVETEGNING VENTILASJON			Fag	RIV	Målestokk	1:50
TEKNISK ROM			Dato	02.12.2019		
PLAN 2 AKSE 6-10/C-G			Oppdragsnr.	A124489	Status	TILBUDSTEGNING
COWI			Bygg	Akte	Fagkode	Type
			RE	V	360	20
					Løpnr.	Rev.

02.12.2019 09:51:36
Filnavn: C:\Arbeidsmappe\Tønsberg RA_RIV_2019_2019.dwg