


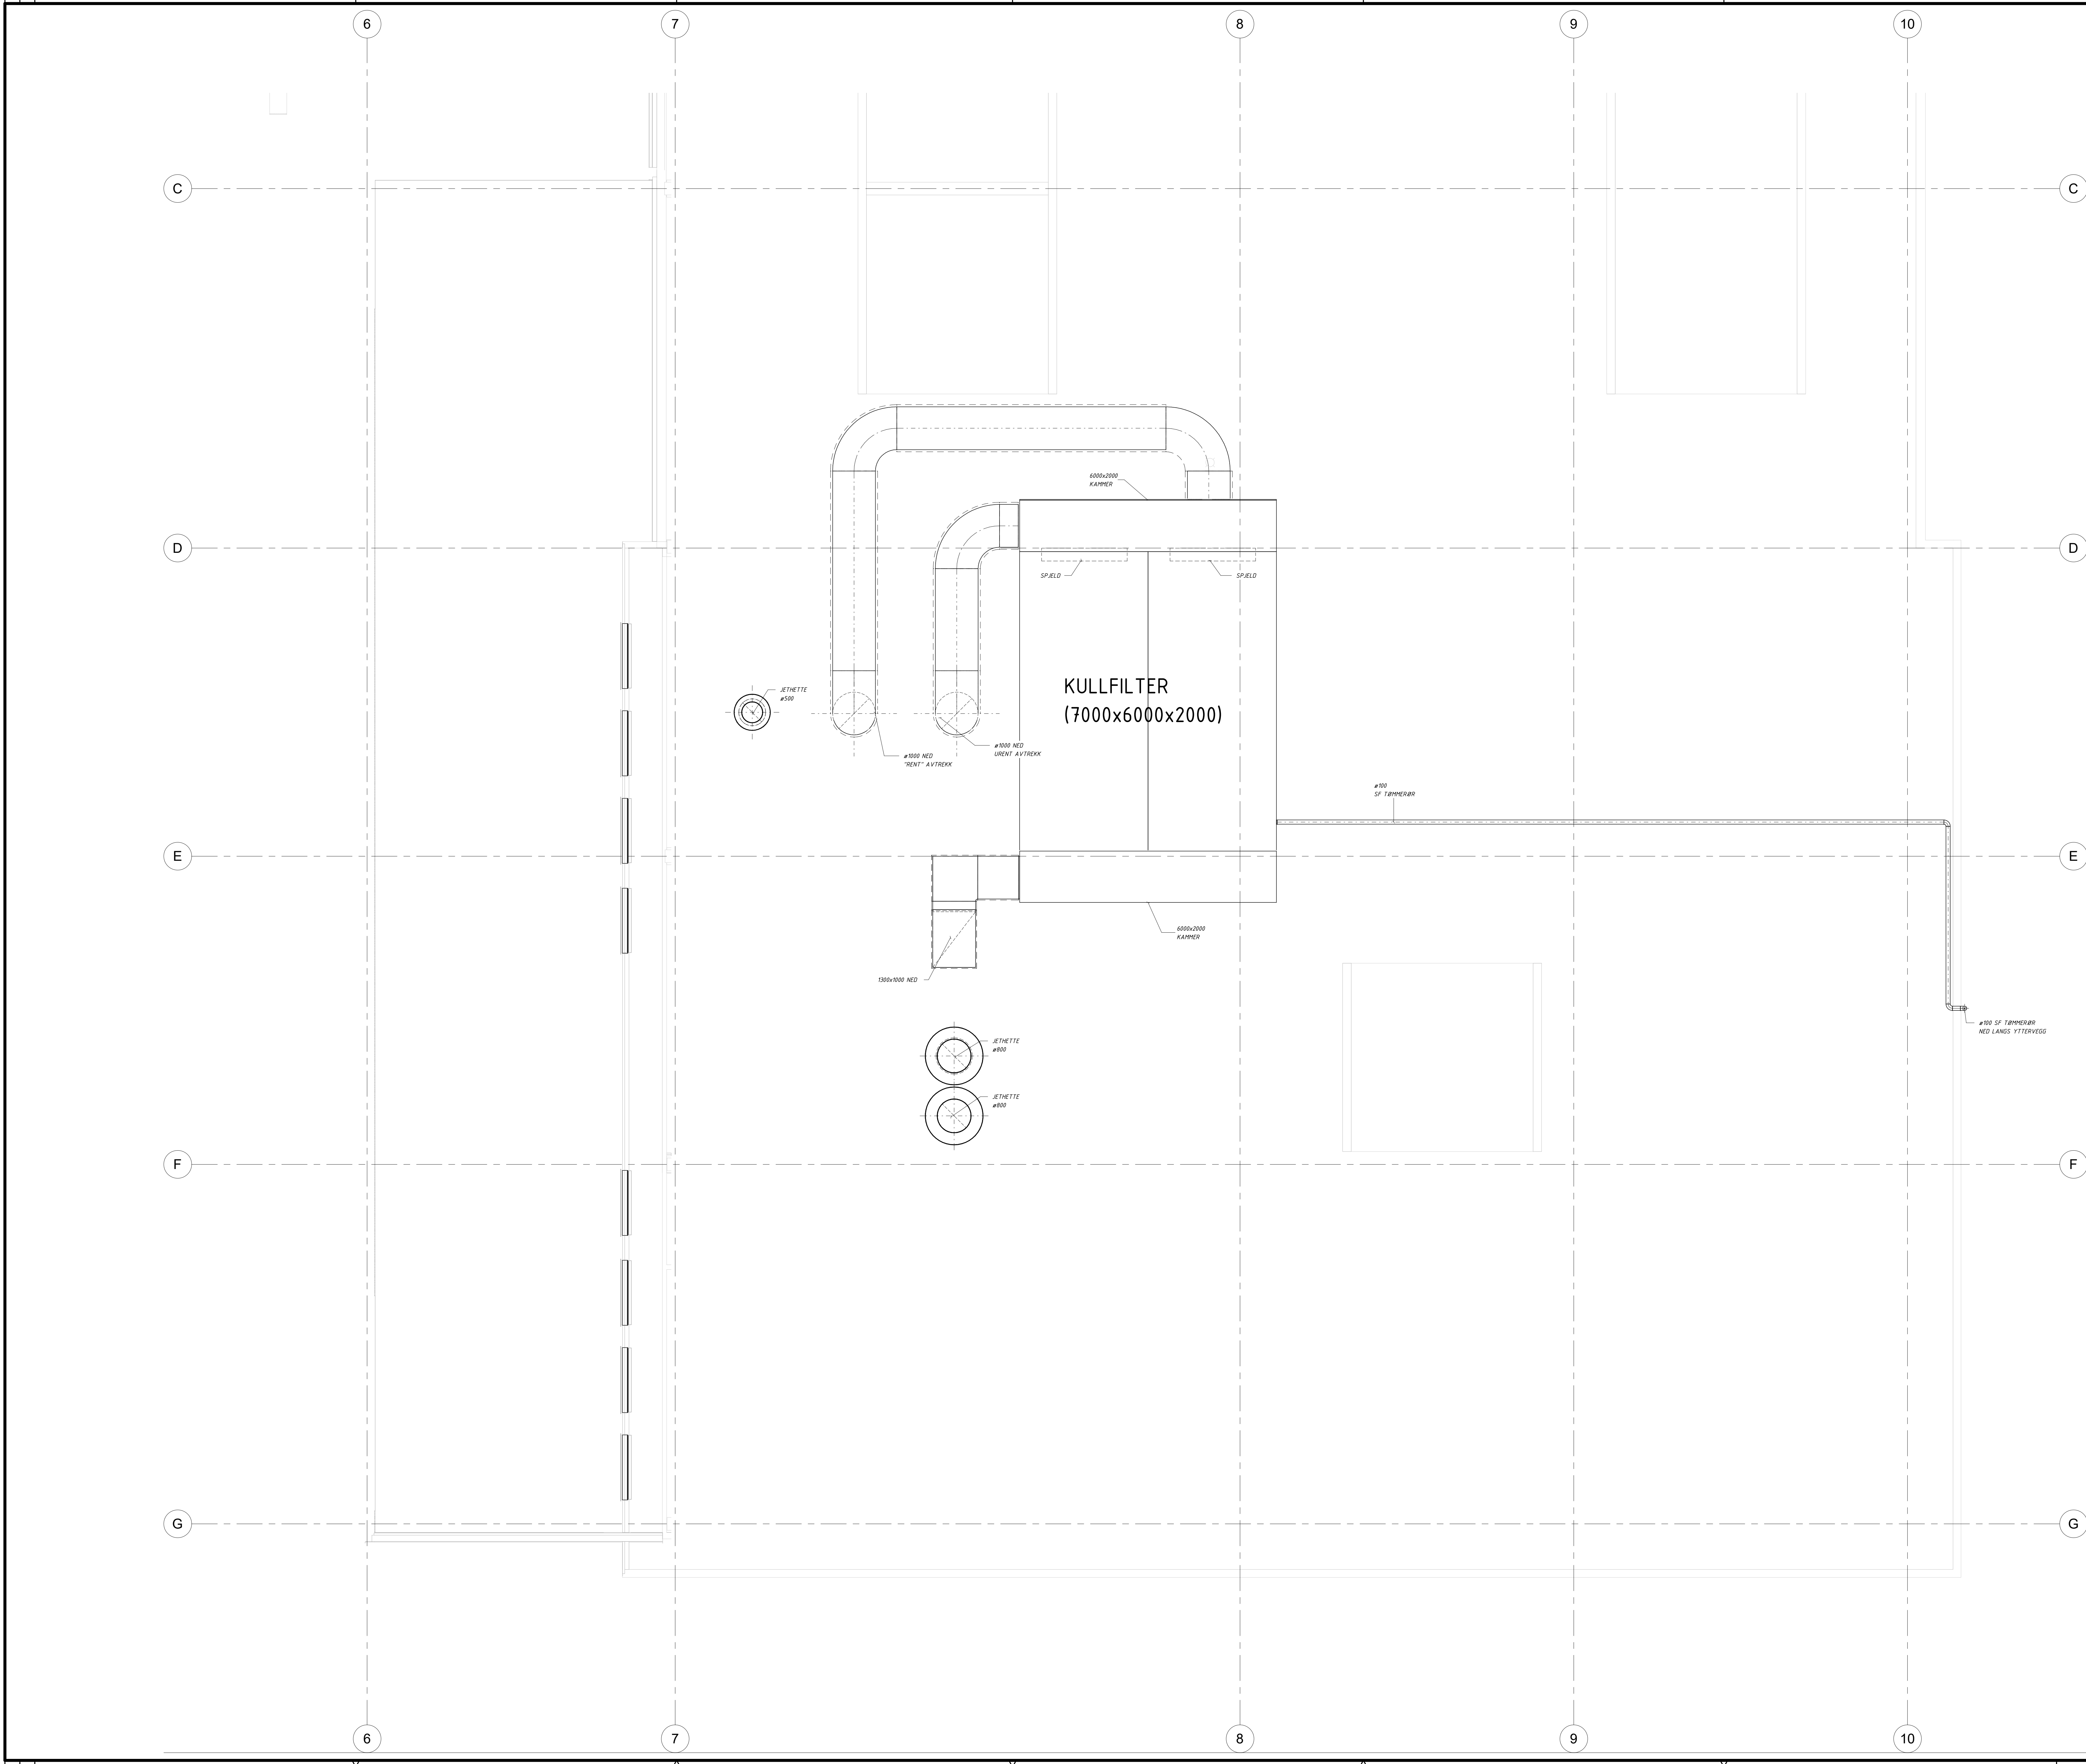

VENTILASJON TAKPLAN KULLFILTER	Bygg	Aktør	Fagkode	Type	Løpnr.	Rev.
	RE	V	360	20	401	
Status	TILBUDSTEGNING					

Rev

Dato

Beskrivelse

TØNSBERG RENSEANLEGG IKS

OPTIMALISERING

VENTILASJON TAKPLAN
KULLFILTER

Nr.

Saksb.

Sidem.k.

Oppdr.a.

Tegnet av
BLD

Saksbehandler
HNHN

Fag
RIV

Dato
02.12.2019

Sidemannskont.
HNHN

Oppdragsansvarlig
HNHN

Målestokk
1:50

Oppdragsnr.
A124489

Status
TILBUDSTEGNING

Bygg

Aktør

Fagkode

Type

Løpnr.

Rev.

RE

V

360

20

401

COWI

02.12.2019 09:53:00

Filename: C:\Users\user\Documents\Tønsberg RA_RIV_2019_301.dwg