


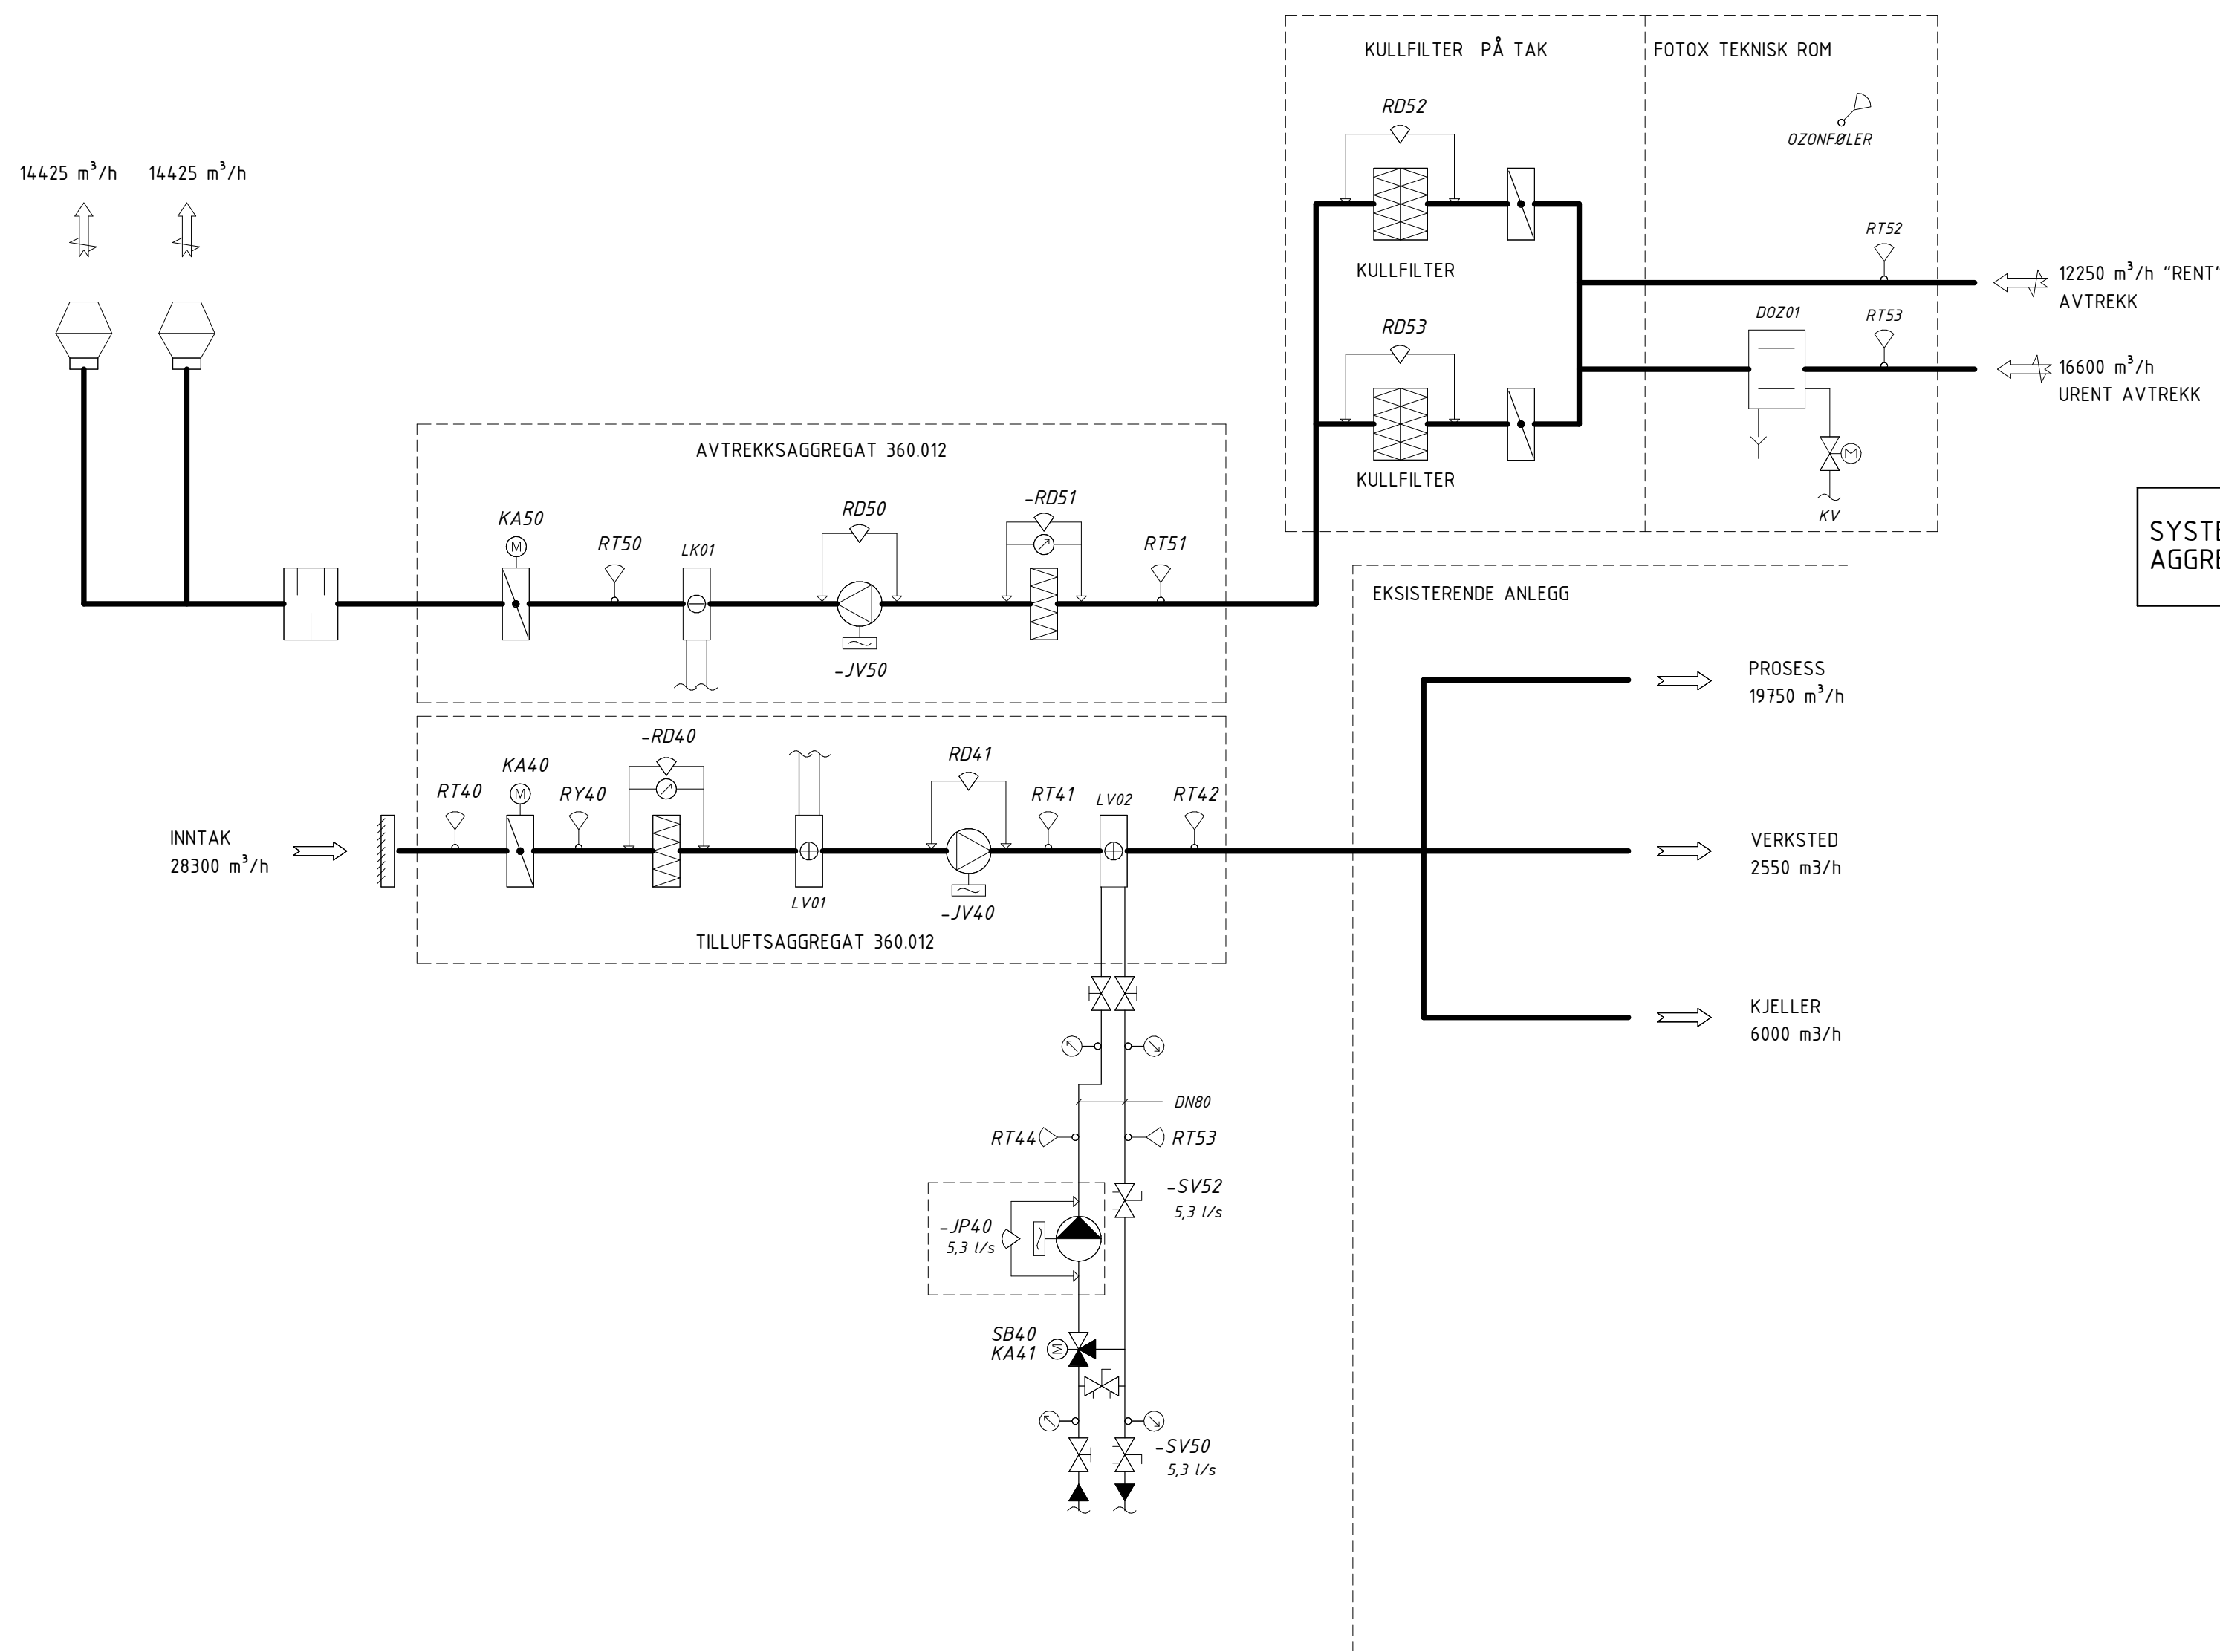

SYSTEMSKJEMA VENTILASJON AGGREGATER 360.12 OG KULLFILTER	Bygg	Aktør	Fagkode	Type	Løpenr.	Rev.
	RE V 360 60 04					
	Status	TILBUDSTEGNING				

Rev	Dato	Beskrivelse	Nr.	Saksb. / Sidem.k. / Oppdr.a.	
TØNSBERG RENSEANLEGG IKS			Tegnet av BLO	Saksbehandler HNHN	
OPTIMALISERING			Sidemannskontr. HNHN	Oppdragsansvarlig HNHN	
SYSTEMSKJEMA VENTILASJON AGGREGATER 360.12 OG KULLFILTER			Fag RIV	Målestokk	
			Dato 02.12.2019	-	
COWI			Oppdragsnr. A124489	Status TILBUDSTEGNING	
			Bygg RE	Aktør V	Fagkode 360

COWI

