


C:\Users\gres\Documents\GRY\#Prosjekter\Ørlandet\dwg\Lay_prinsippskisser.dwg, - Layout: (Skisse 5); - Plottet av: gres, Dato: 2017.03.30 kl 14:25

573.511 fig. 72

Utvendig etterisolering av bindingsverksvegg.
Man bør bruke en vindsperre med lav dampmotstand.

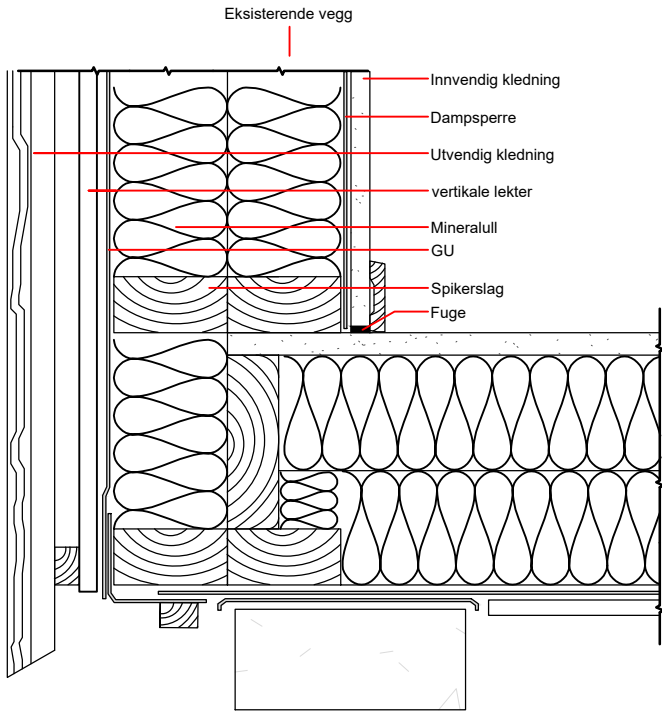

573.511 fig. 73

Innvendig etterisolering mot vegg av isolert bindingsverk.

