

RIGGPLAN, NORMALHALL STORELVA

- 1) Brakkerigg
- 2) Byggegjerde
- 3) Kjøreport
- 4) Rondell

TEGNFORKLARING	
	Prosjektgrense
	Koter, eksisterende
	Koter, nye
	Punkthøyder
	Bygg, nye
	Eksisterende vekstjord
	Revegetering
	Markdekker
	Buskfelt
	Trær, nye
	Bekk
	Infiltrasjonsgrøft
	Sti, eksisterende
	Sti, fremtidig
	Grus
	Asfalt
	Betong
	Trafo
	Innganger
	Belysningspunkt
	Eksisterende bro

REV	BESKRIVELSE AV REVISJONEN	DATO	TEGN	KONTR	ANSV

FASE

ANBUDESTEGNING

TILTAKSHAVER

TROMSØ KOMMUNE

RÅDHUSET
POSTBOKS 6900, 9299 TROMSØ
+47 77 79 00 00

PROSJEKT

NORMALHALL STORELVA

ØYRE STORVOLLEN
Ø104 KVALØYA

LANDSKAPSARKITEKT

LINK LANDSKAP


www.linklandskap.no

Kirkegata 4 0153 Oslo / +47 21 52 22 00

TEGNINGSNAVN

OVERSIKTSPLAN

TEGNET	KONTR	ANSV	DATO
PS	CDL	APM	19.12.18
MÅL	FAG	TEGNINGSNR	REV
1:500 1:1000	(A1) (A3) LARK	L-02	

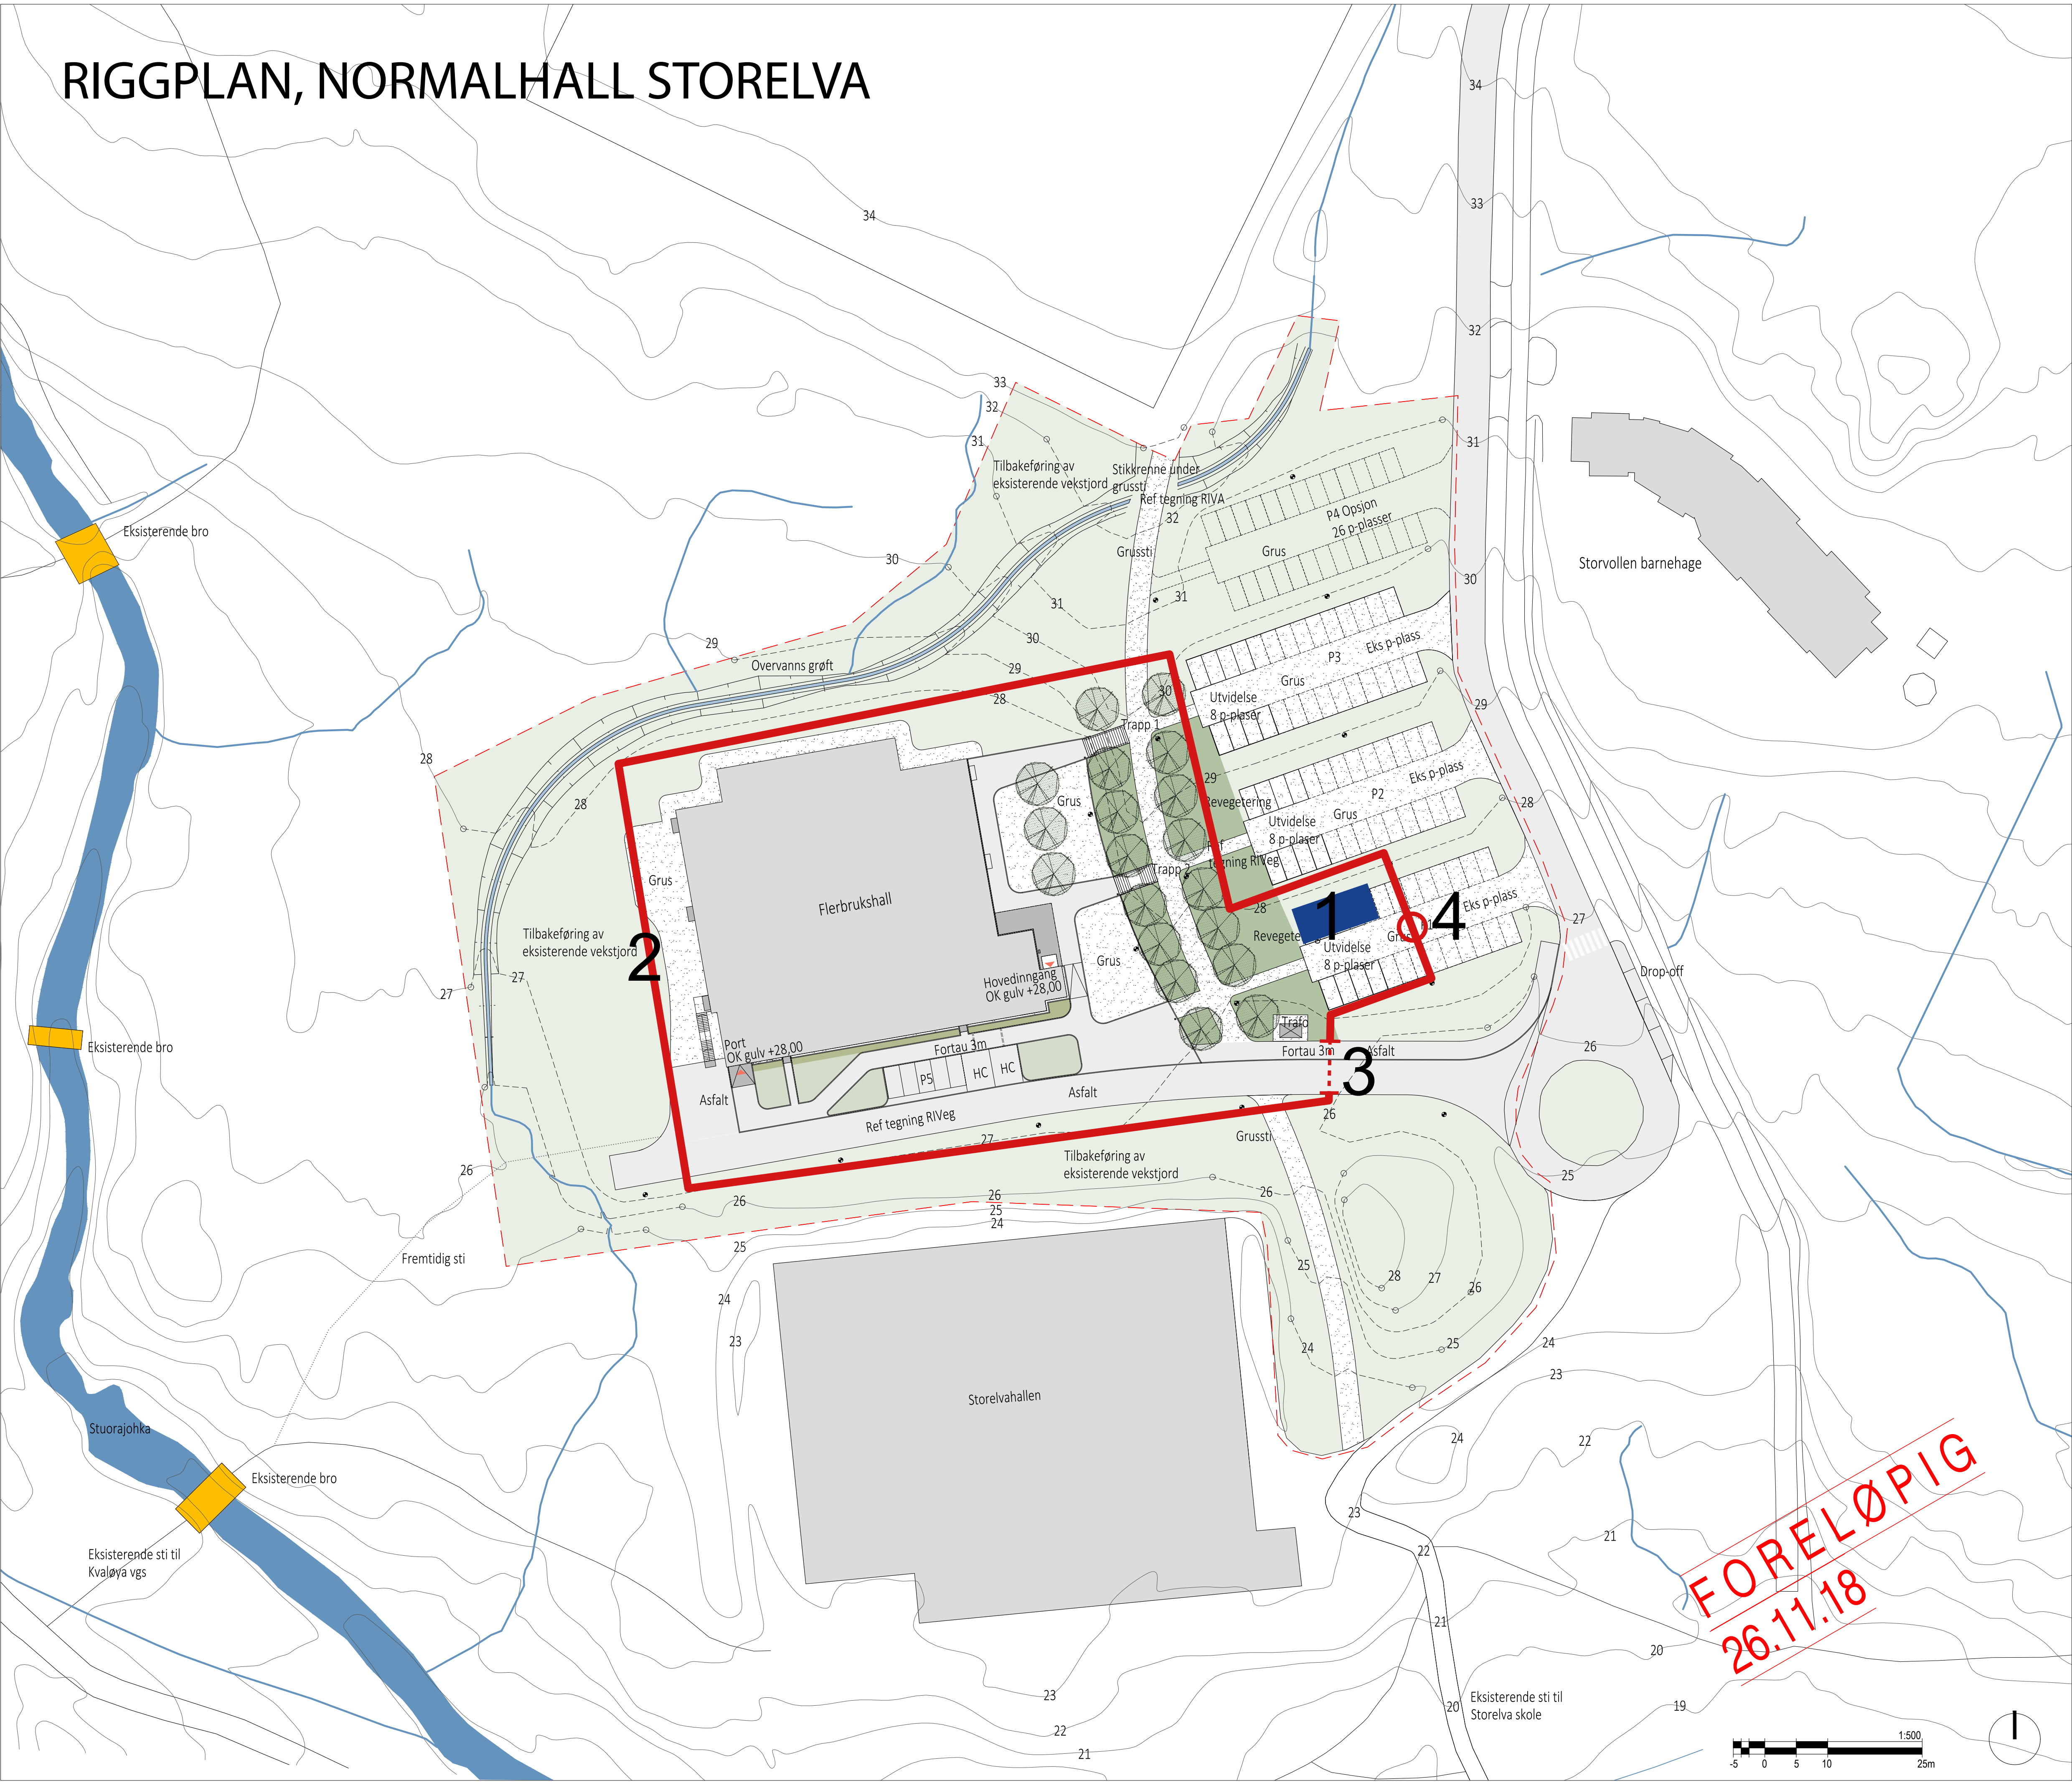

FORELØPIG
26.11.18

