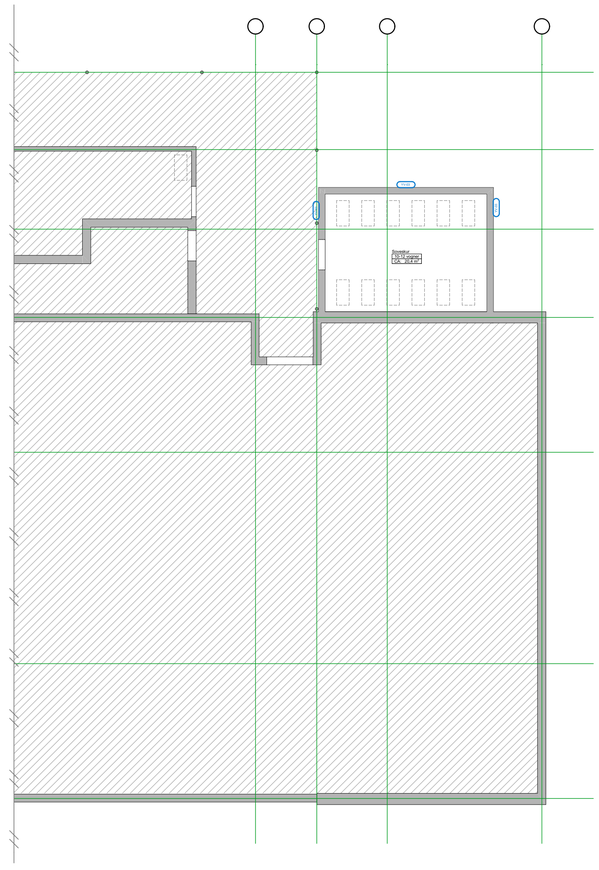

Tegningsnr.
A25-401

Revisjon nr.

Type tegning
Himlingsplan 1. Etasje

H-01 Systemhimling

H-02 Åpen/ eksist. himling

Kun tegninger merket "arbeidstegninger" kan benyttes som produksjonstegninger.
Opphavsrett: Tegninger kan ikke benyttes annerledes eller i en annen sammenheng enn forutsatt uten skriftlig samtykke fra On AS.

Rev	Nr	Beskrivelse	Dato	Sign	Kontr

Lokalisering:

N

Fase
Foreløpige Anbudstegninger

Størrelse:
A2

on arkitekter ingeniører
Orkdalsveien 82
7300 Orkanger
tlf 72 48 48 20
www.on-as.no

Tiltakshaver
Tiltakshaver

Prosjekt
Holssand Barnehage
Einangvegen 8
6600 Sunndalsøra

Grnr./Bnr./Festenr.:	Målestokk	Sign.	Kontroll
45/27	1:100	KMO	

Prosjektnr.	Tegningsnr.	Filnavn
19031	A25-401	Holssand BHG.pln

Type tegning:	Dato
Himlingsplan 1. Etasje	27.06.2019

Kun tegninger merket "arbeidstegninger" kan benyttes som produksjonstegninger.
Opphavsrett: Tegninger kan ikke benyttes annerledes eller i en annen sammenheng enn forutsatt uten skriftlig samtykke fra On AS.

BIM med ArchiCAD 22 NOR Filplassering: X:\Prosjekt\Prosjekt\2019\19 031 Sunndal kommune_Holssand barnehage\7. Tegninger\7.1 Tegninger\7.1.1 PROSJEKTFASER\7.1.1.4 Anbudstegninger\Holssand BHG.pln