Foldedør		
ID		FD-01
Slagretning		V
Antall		1
		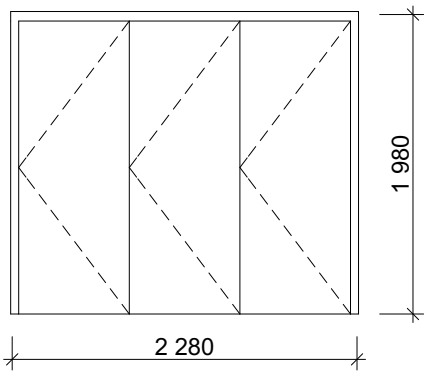
Størrelse	**B=**	2 300
	H=	2 000
Brannklasse		EI2 30-Sa
Lydkrav		33 dB
U-verdi		
Terskel		-
Glass		
Glassareal		0,000
Farge		Whiteboard på begge sider
Merknad		

FOLDEVEGGER/ MOBILVEGGER:

FOLDEVEGG TYPE 01:

Type:	Saxi 120 eller tilsvarende
Oppheng:	Kanthengt
Plassering:	Mellom rom 110/111
Romtype:	Arbeidsrom/ Arbeidsrom
Antall:	1 stk
Lydkrav:	33 dB
Overflate:	Høytrykkslaminat, farge nr XX. Angitt overflate gjelder begge sider av elementet.
Skinne:	Gulv

MONTERING OG TILSLUTNINGSDETALJER IHT ANVISNING FRA LEVERANDØR

Kun tegninger merket "arbeidstegninger" kan benyttes som produksjonstegninger.
Opphavsrett: Tegninger kan ikke benyttes annerledes eller i en annen sammenheng enn forutsatt uten skriftlig samtykke fra On AS.