




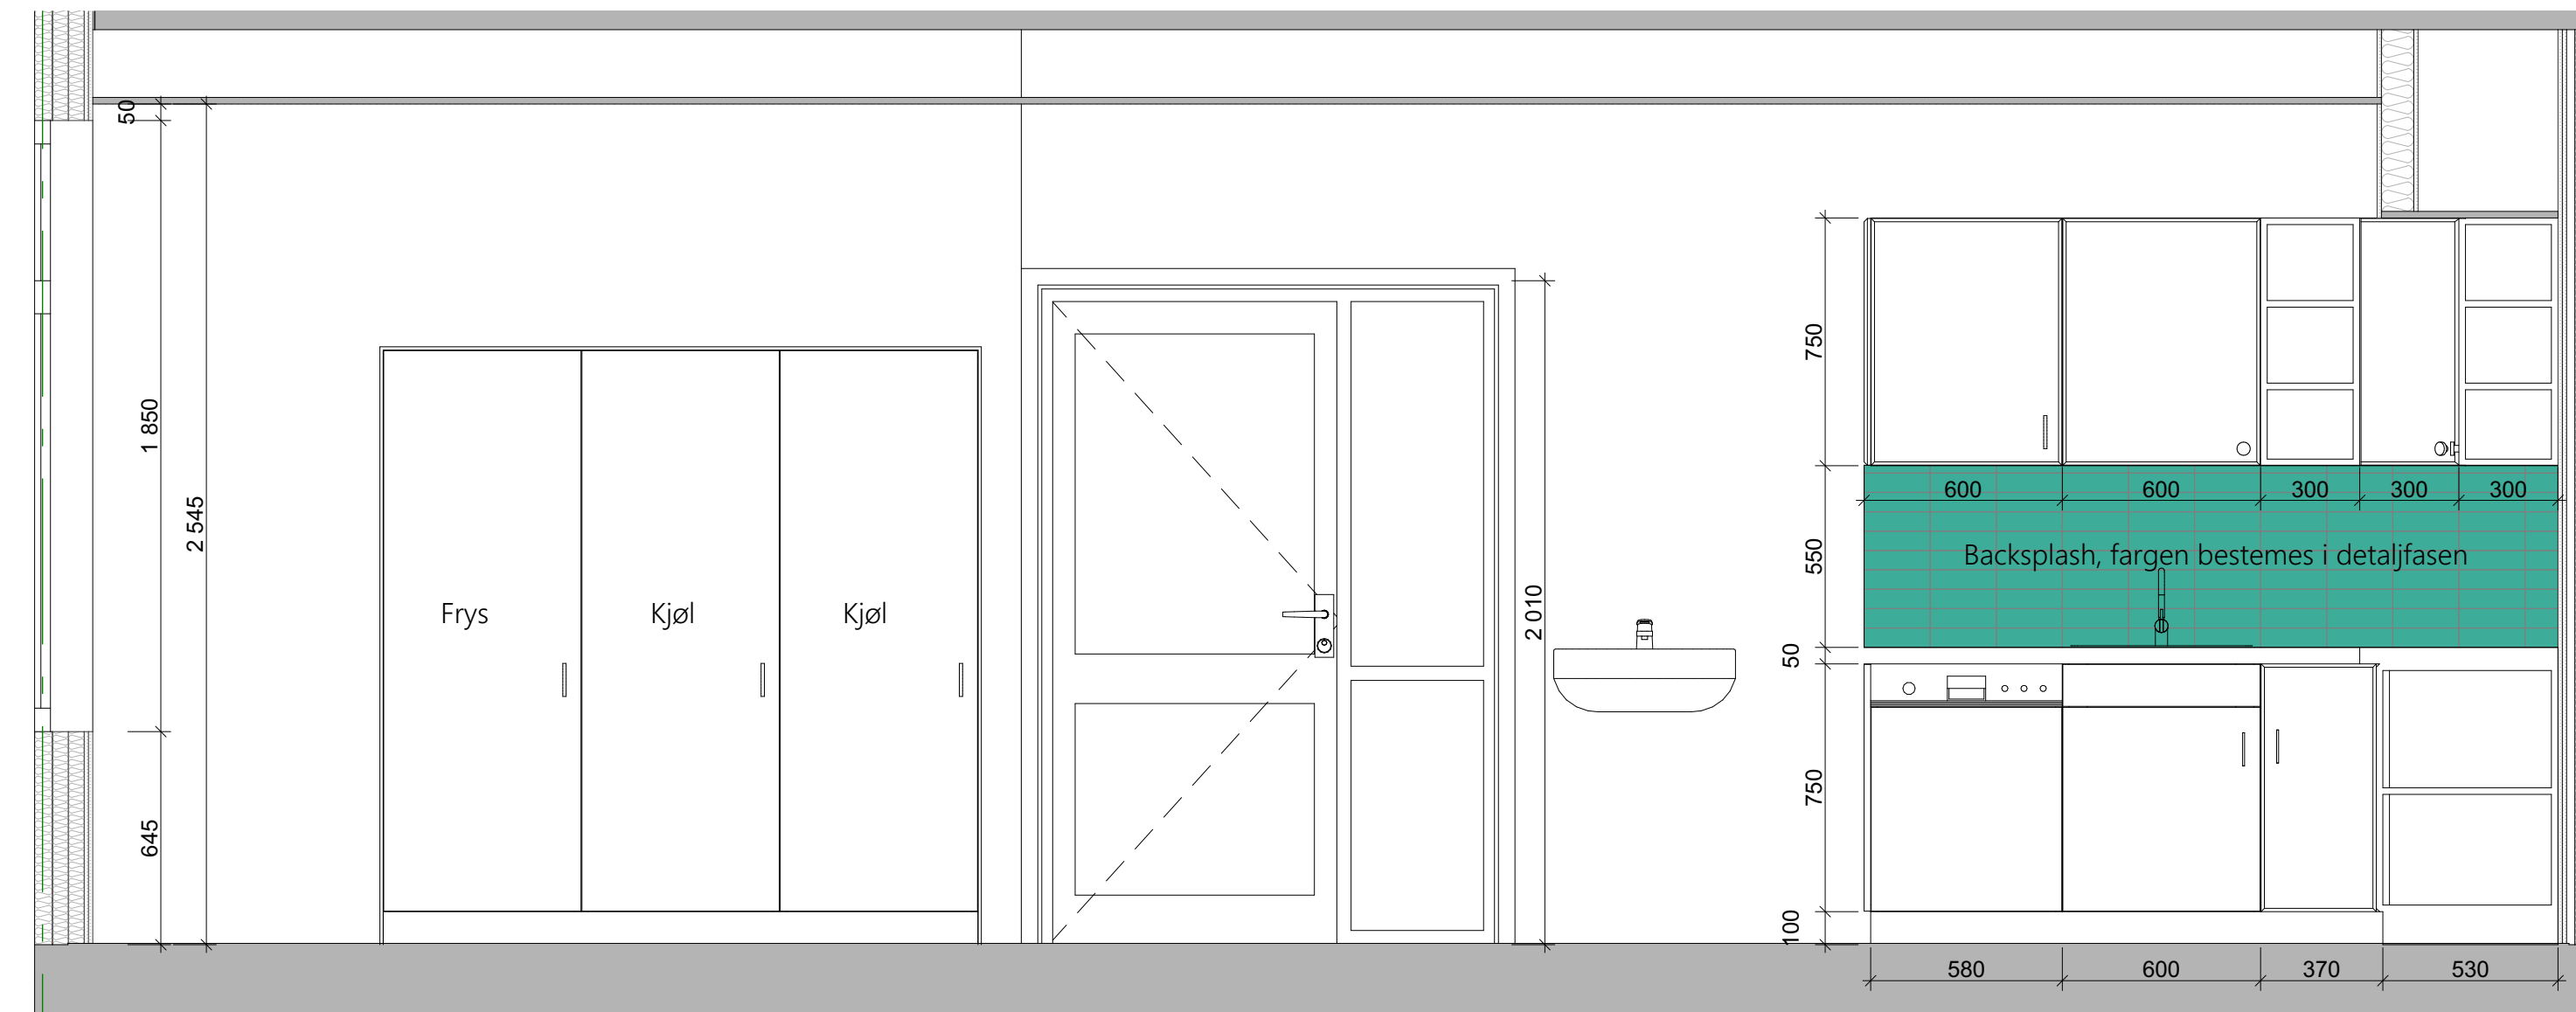

01	109	1:2
----	-----	-----

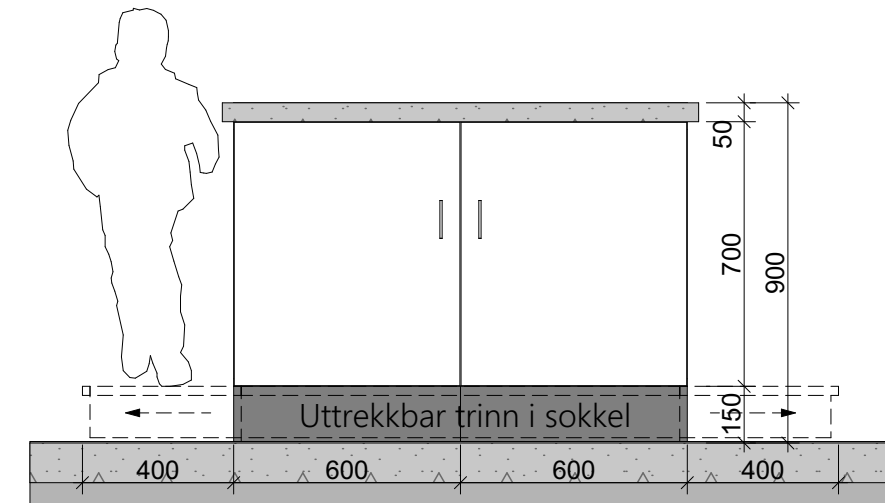


06	109	1:20
----	-----	------

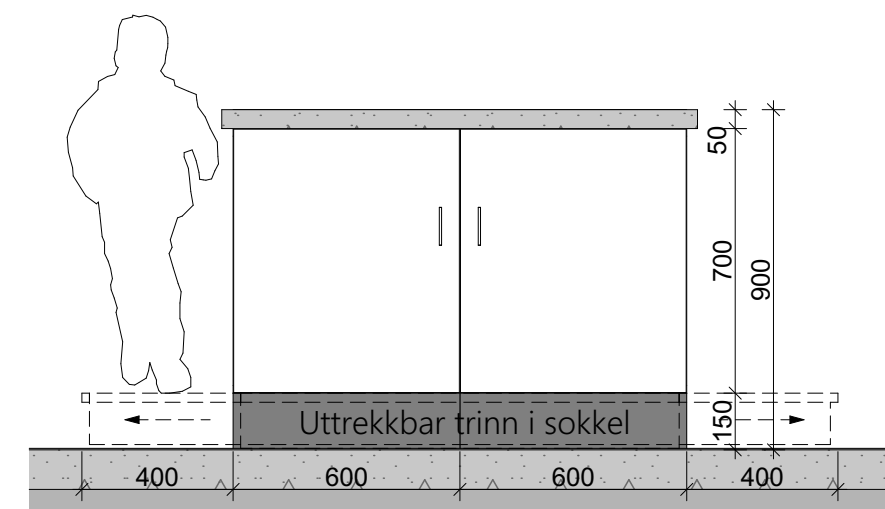


04	109	1:20
----	-----	------




02	109	1:20
----	-----	------

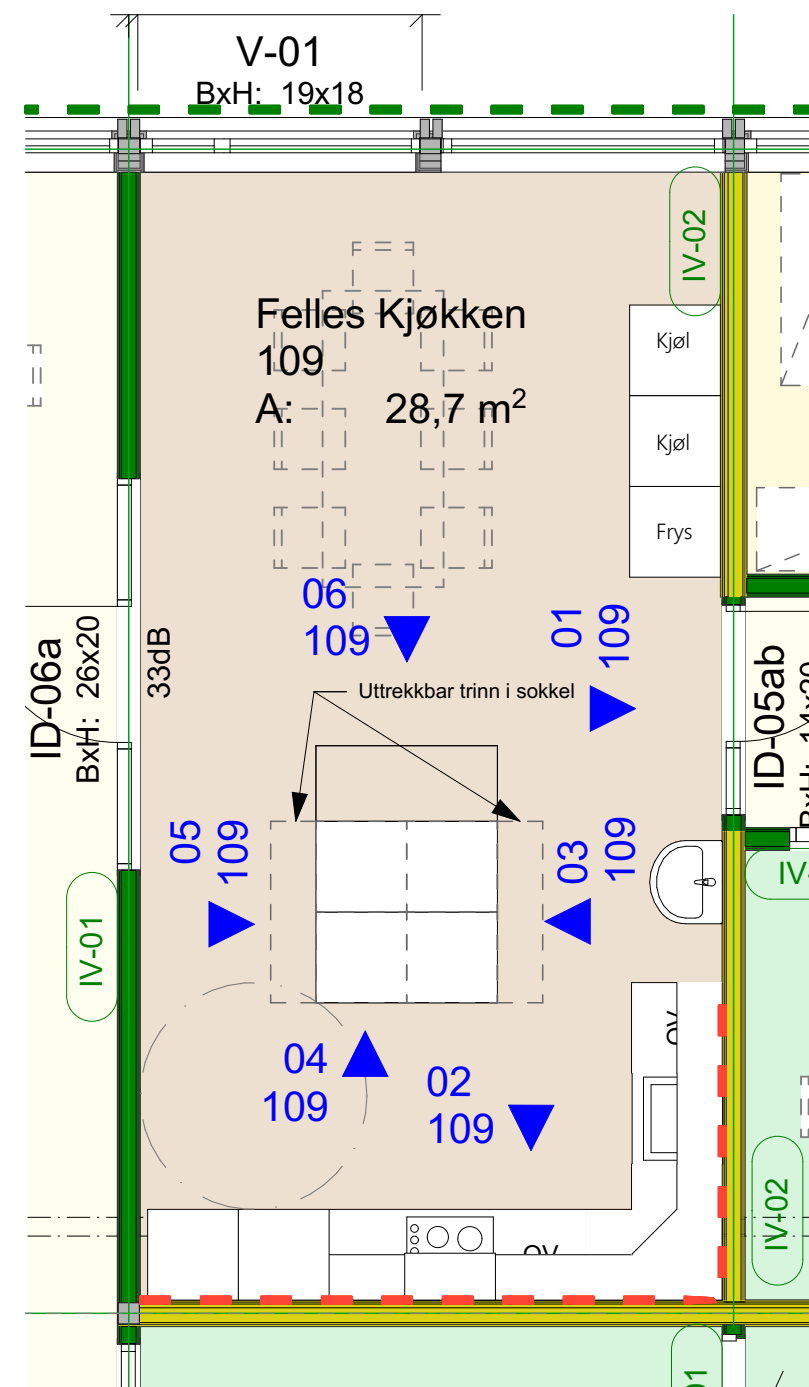

1. Etasje	1:5
-----------	-----

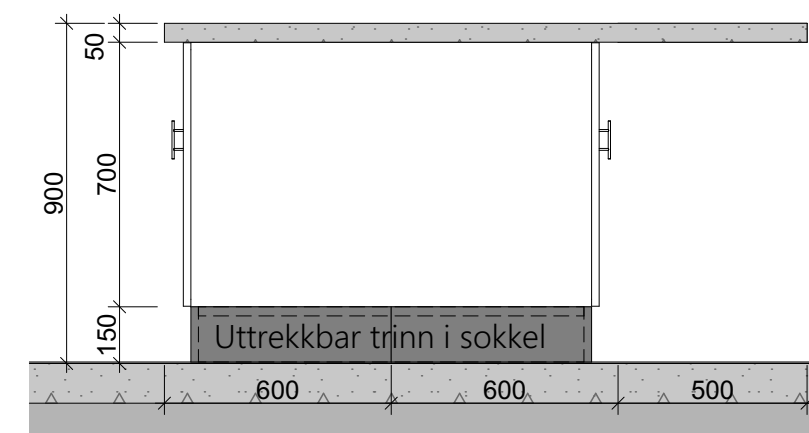

03 109 1:2

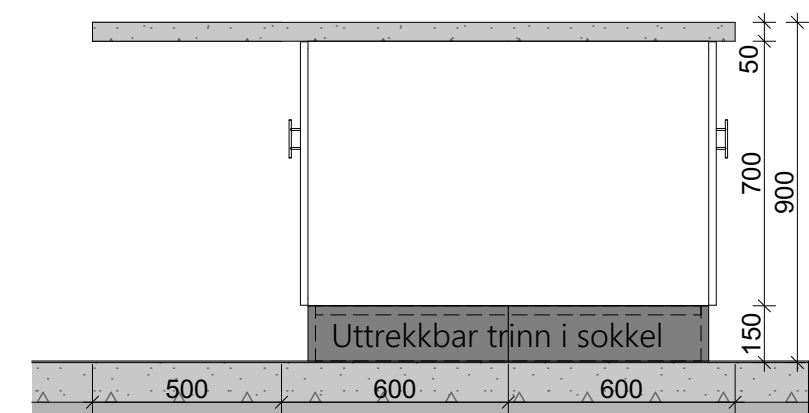

05	109	1:2
----	-----	-----

Kun tegninger merket "arbeidstegninger" kan benyttes som produksjonstegninger.
Opphavsrett: Tegninger kan ikke benyttes annerledes eller i en annen sammenheng
enn forutsatt uten skriftlig samtykke fra On AS.

[illegible]

Rev	Nr	Beskrivelse	Dato	Sign	Kontr
-----	----	-------------	------	------	-------

Lokalisering

Fase	Størrelse:
Foreløbige Anbudstegninger	A2



Orkdalsveien 82
7300 Orkanger
tlf 72 48 40 20
www.on-as.no

Tiltakshaver

Tiltakshaver

Projekt

Holssand Barnehage
Einangvegen 8
6600 Sunndalsøra

Gnr./Bnr./Festenr.:	Målestokk	Sign.	Kontroll
45/27	1:20, 1:50	KMO	

Prosjektnr.: 19031	Tegningsnr.: A64-101	Filnavn Holssand BHG.pln
------------------------------	--------------------------------	-----------------------------

Type tegning:	Dato
Kjøkken oppriss	27.06.2019