TEGNING NR. 0301 INST. NR. 2312 VER: 3

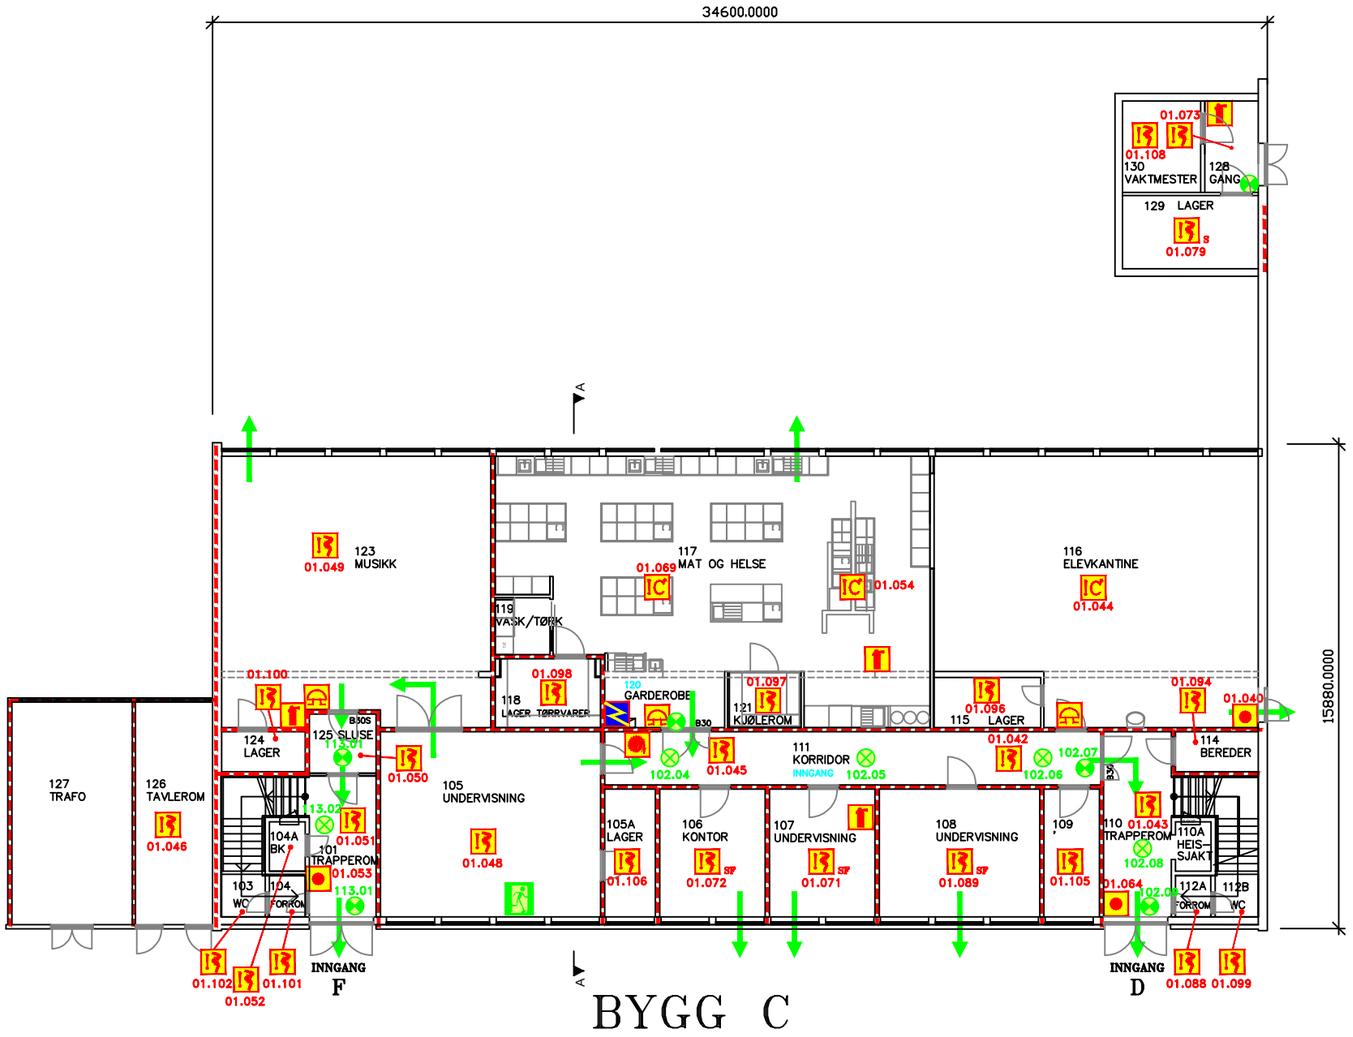

ROMNUMRE I DENNE FARGEN ER IKKE I BRUK
ROMNAVN I DENNE FARGEN ER IKKE I BRUK

TEGNFORKLARING:

- RØYKDETEKTOR M/SUMMER/FLASH
- ALARMKLOKKE
- HÅNDSLOKKER
- BRANNSLANGE
- MANUELL BRANNMELDER
- MARK.LYS–SENTR./DESENTR.
- RØYKDETEKTOR
- BRANNCELLE
- EL–SKAP
- UTGANG/RØMNINGSVEI
- BRANNVEGG

BRANNDOKUMENTASJONSPLAN

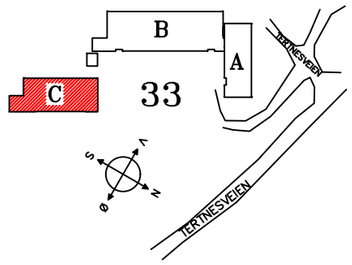

TERTNESVEIEN 33

NB!	ALLE VEGGER MERKET MED RØD FARGE HAR BRANNBEGRENSENDE FUNKSJON. DISSE VEGGENE MÅ VÆRE TETTE! ALLE HULL MÅ TETTES FORSKRIFTSMESSIG!
NB!	ALLE ENDRINGER RETTES PÅ BRANNDOKUMENTASJONSPLANEN.

ÅSTVEIT SKOLE

PLAN 1. ETASJE, BYGG C (AKTIVITETSFL.)

REV: 11.09.17 SIGN. UBJ
MÅL 1:100

BERGEN KOMMUNE
Finans, Eiendom og Eierskap
Etat for Bygg og Eiendom

TEGN.NR. 0301 VER: 3
INST.NR. 2312

FORMAT A1 – PLOTTEDATA : 1:100 – 84,000 X 59,400 – BLOKKNAVN BK–A1 – FIL: 23120301