STYKKLISTE		
POS	ANTALL	BESKRIVELSE
1	1	Slangetrommel
2	1	Vask og vannvarmer
3	1	Trykktransmittor
4	1	1/2" Kuleventil med avtappling
5	1	3/8" pressostat med overgangsnippel til 1/2"kuleventil
6	1	Membrantank
7	6	2" Kuleventil
8	1	**Dobbeltvirkende luftventil**
9	1	**Vannmåler DN 50**
10	10	**Elektromuffe for 63 PE**
11	1	Tilbakeslagsventil DN2"
12	2	Tilbakeslagsventil DN 1,5"
13	4	**Kuleventil DN 1,5"**
14	2	**PE stykke 63 m/krage og løsflens for DN 50**
15	5	**PE sveise T for 63 PE**
16	1	**PE sveise X for 63 PE**
17	1	**Vifte**
18	1	**Skrivebordsklaff**
19	1	**El skap**
20	5	**PE sveise bend for 63 PE- 90 grader**
21	1	**PE sveise Y for 63 PE**
22	2	**PE overgang 63 - 32 m/90 grader bend**

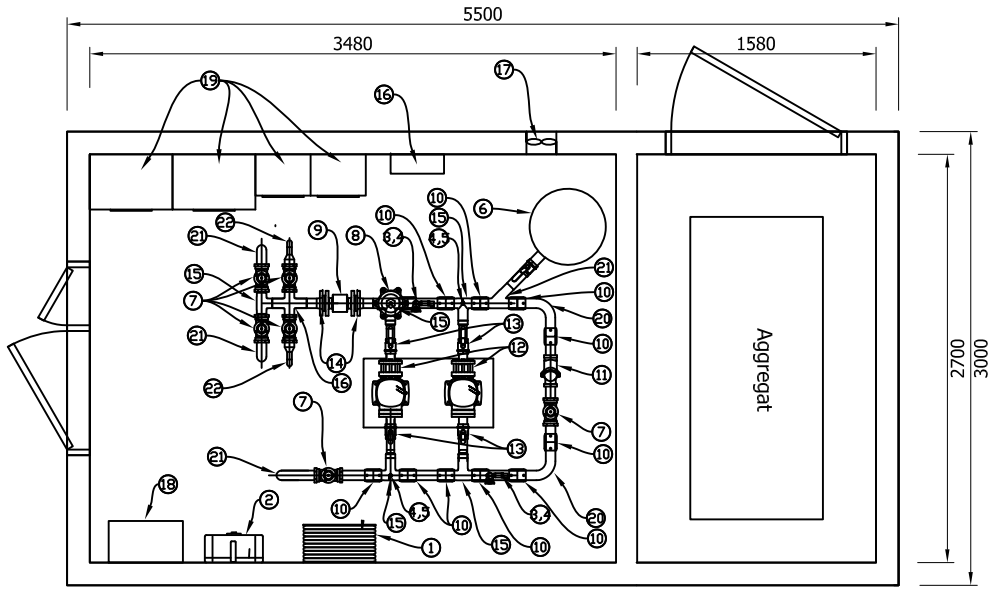

Rev.	Dato	Endring	Tegn.	Konf.	Godkjent

Engerdal Kommune

Trykkøker

Trykkøker TØ 3

Detalj - Plantegning

Tegning: F. Tjøgersen

Status: Anbudstegning

Konferert: O.Mythe

Prosjektansv.: O. Mythe

Dato: 03/09/2019

Målestokk: A3, 1:50

Aquapartner
Rådgivere innen kommunalteknikk
PORSGRUNN - HAMAR - GRIMSTAD

Prosj. nr.: 0428.007.02

Format: A3

Tegn. nr.: D009

Rev.: 0