


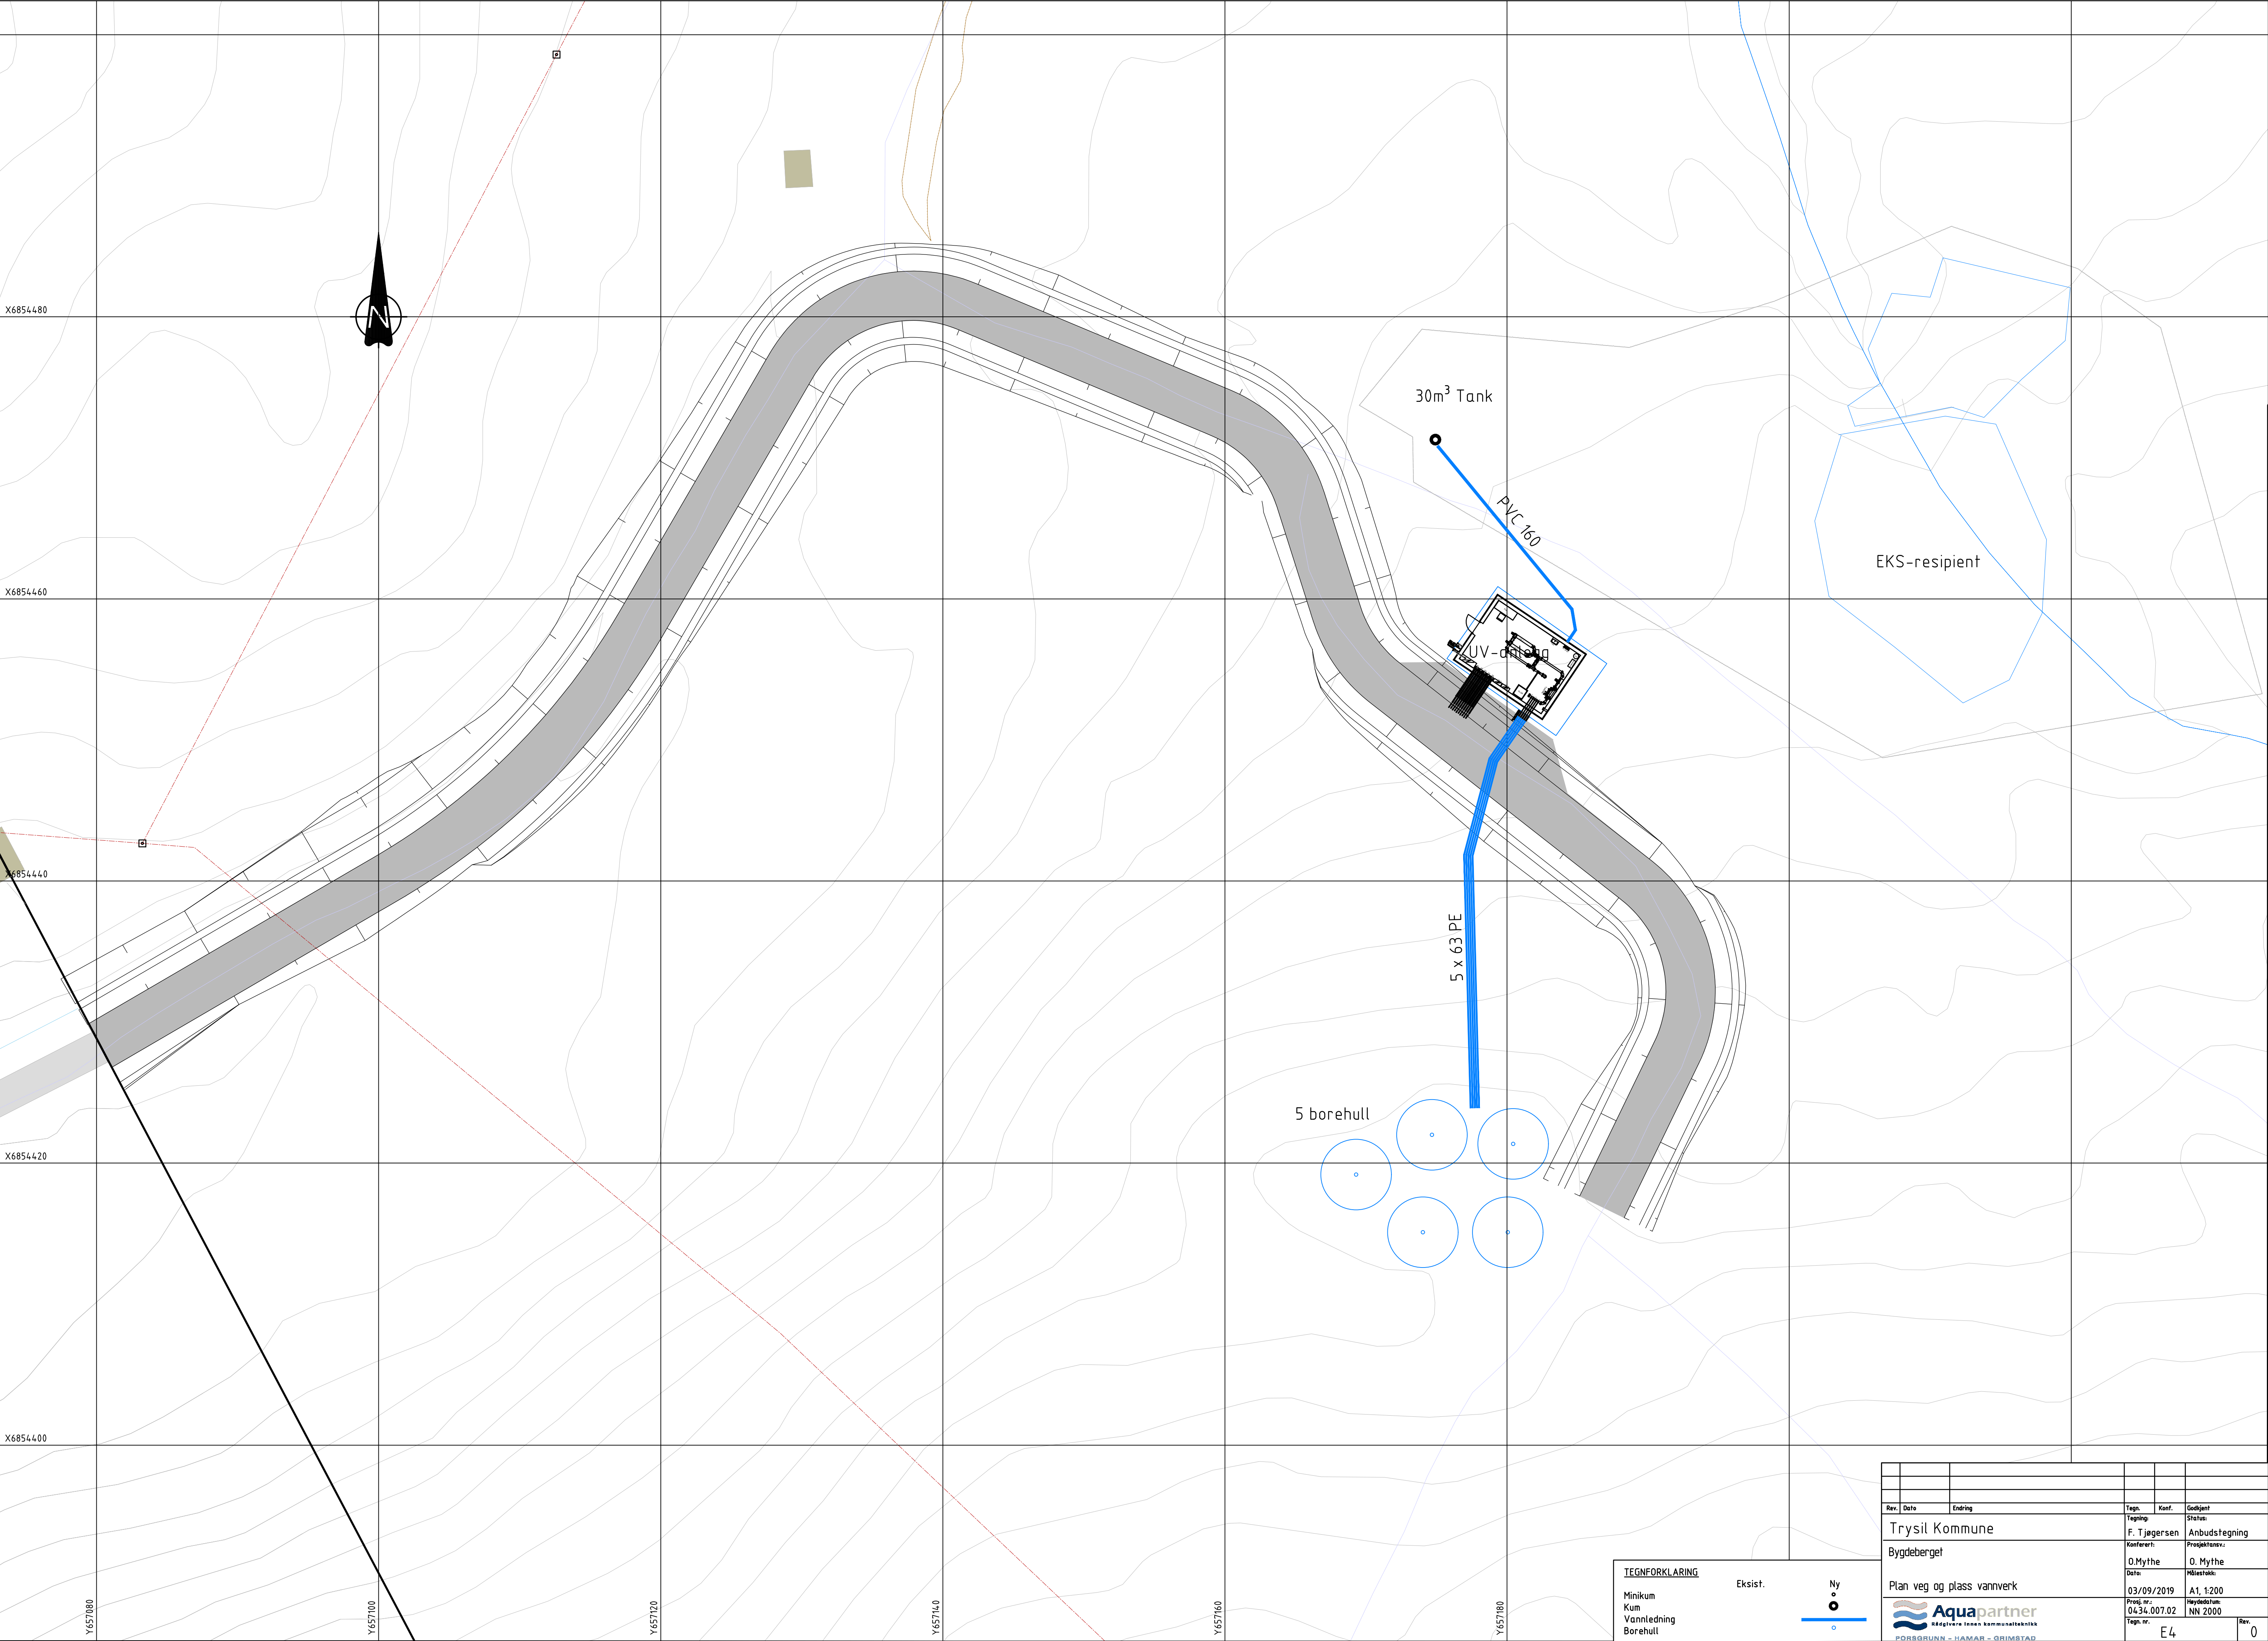

TEGNFORKLARING		
Minikum	Eksist.	Ny
Kum		
Vannledning		
Borehull		

Rev.	Dato	Endring	Tegn.	Konf.	Gedjent
Trysil Kommune			F. Tjøgersen		Anbudstegning
Bygdeberget			O. Mythe		Prosjektansv.
Plan veg og plass vannverk			O. Mythe		O. Mythe
			03/09/2019		A1: 1:200
			0434.007.02		Hyddedatum: NN 2000
			Tegn. nr.	E4	Rev. 0

