


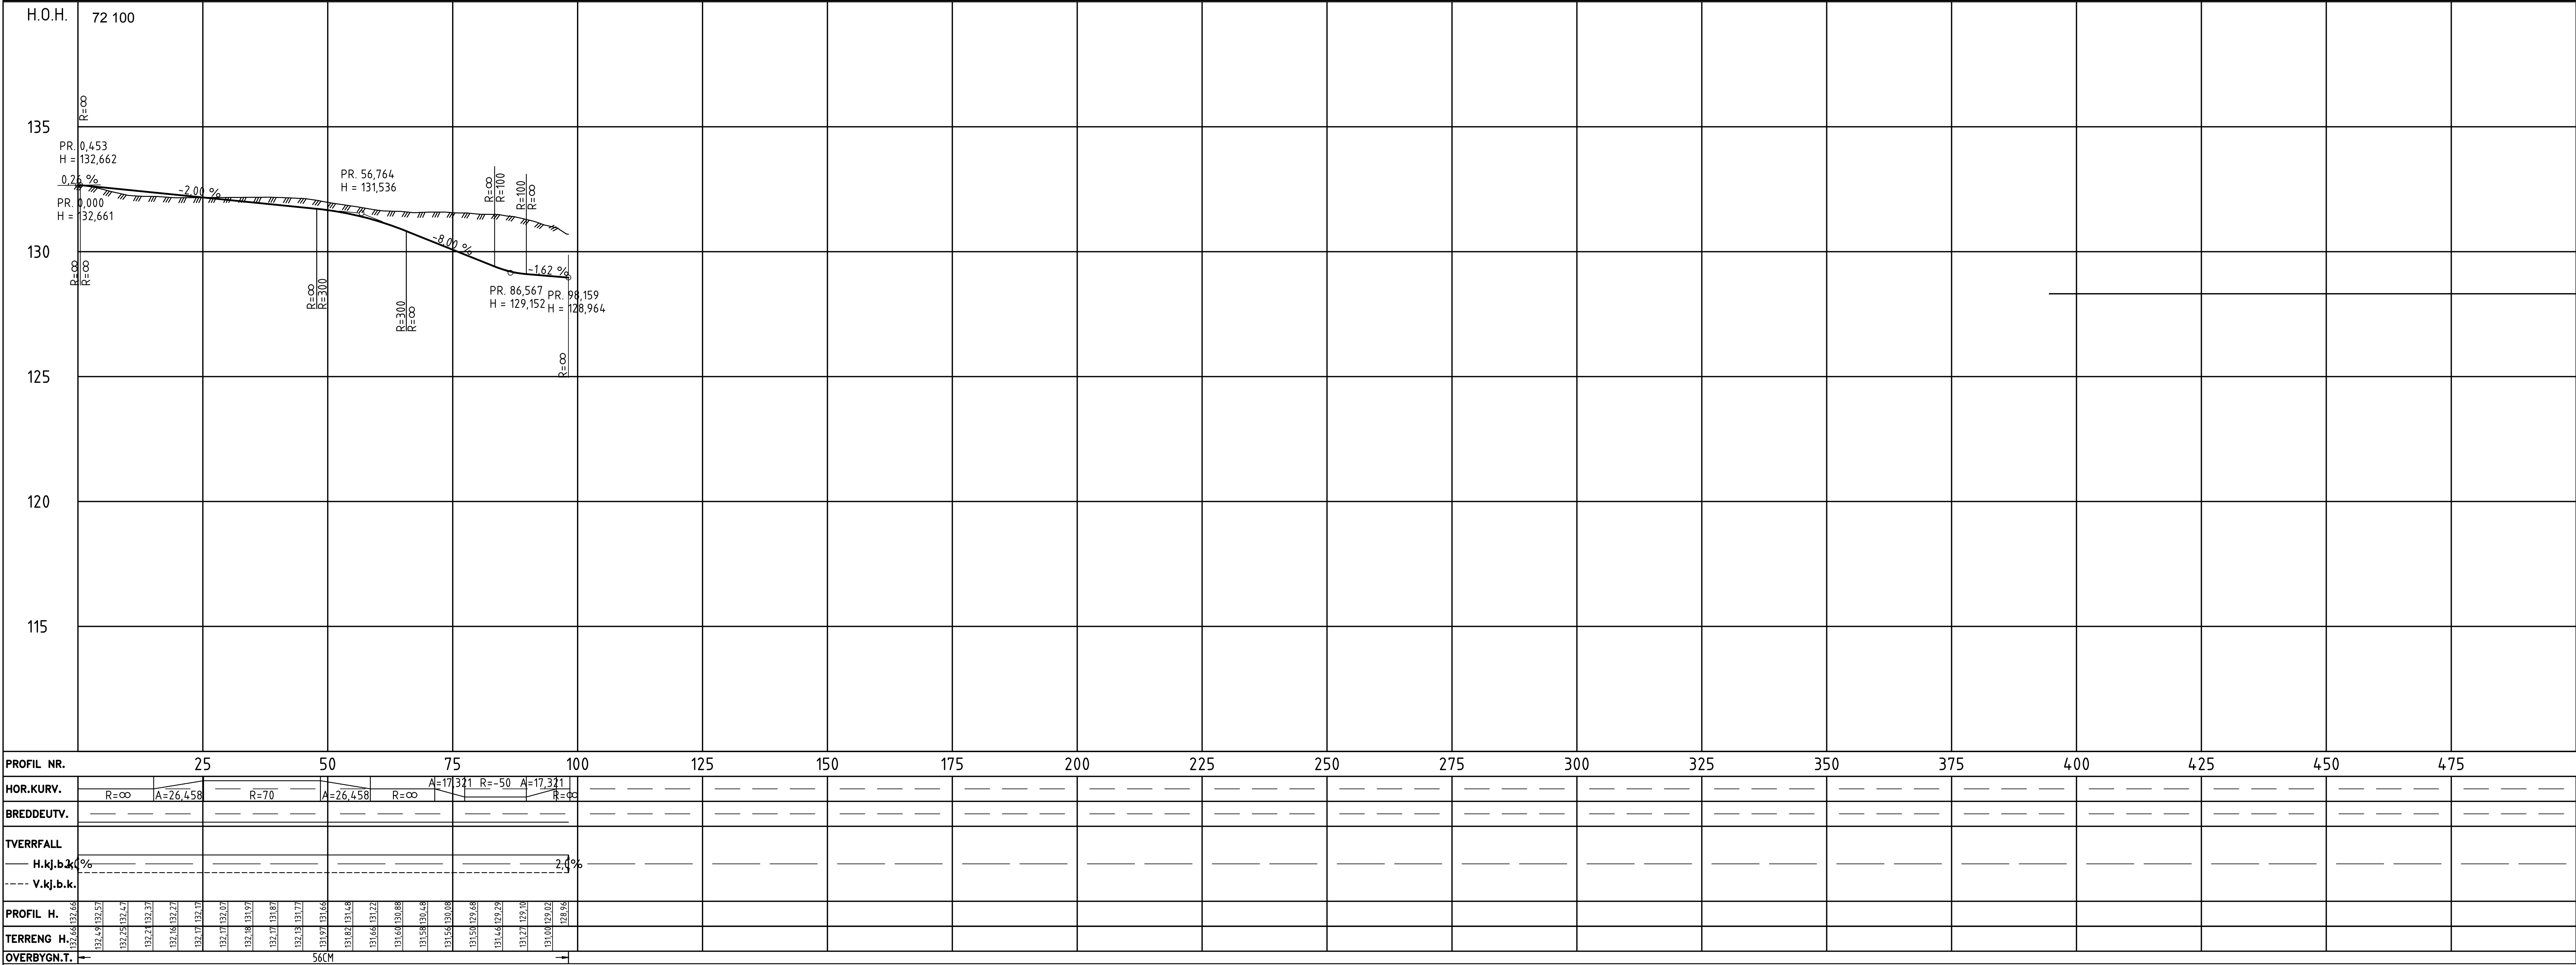

F2	Ny gs-veg trase mot Saupstadringen		MSK	EGL	2017-08-22			
F1	Ny gs-veg trase mot Saupstadringen		20170523	MSKLIL	EGLTRH			
Revisjon	Rettelse		Dato	Tegnet	Kontrollert			
Fase								
FORELØPIG								
RAMBØLL								
Rambøll - Region Midt-Norge Mellomila 79 - 7493 TRONDHEIM - Tel 73 84 10 00 - Fax 73 84 10 60								
Trondheim Kommune Regulering GS-veg Bjørndalen				DATO: 26.04.2012				
				TEGN: ETG				
				KONTR: ETG				
GS-veg og bru over Bjørndalen Profiltegning				Oppdragsnummer 6120140				
				Dokumentansvarlig MBN				
				Filnavn Lay_C01.dwg				
				Målestokk 1:500 / 1:100 (A0)				
				Prosjektfase				
Kompleks	Bygg	Etasje	Fag	System	Type	Lapenummer	Revisjon	Status
			SAMF			C02		F2