


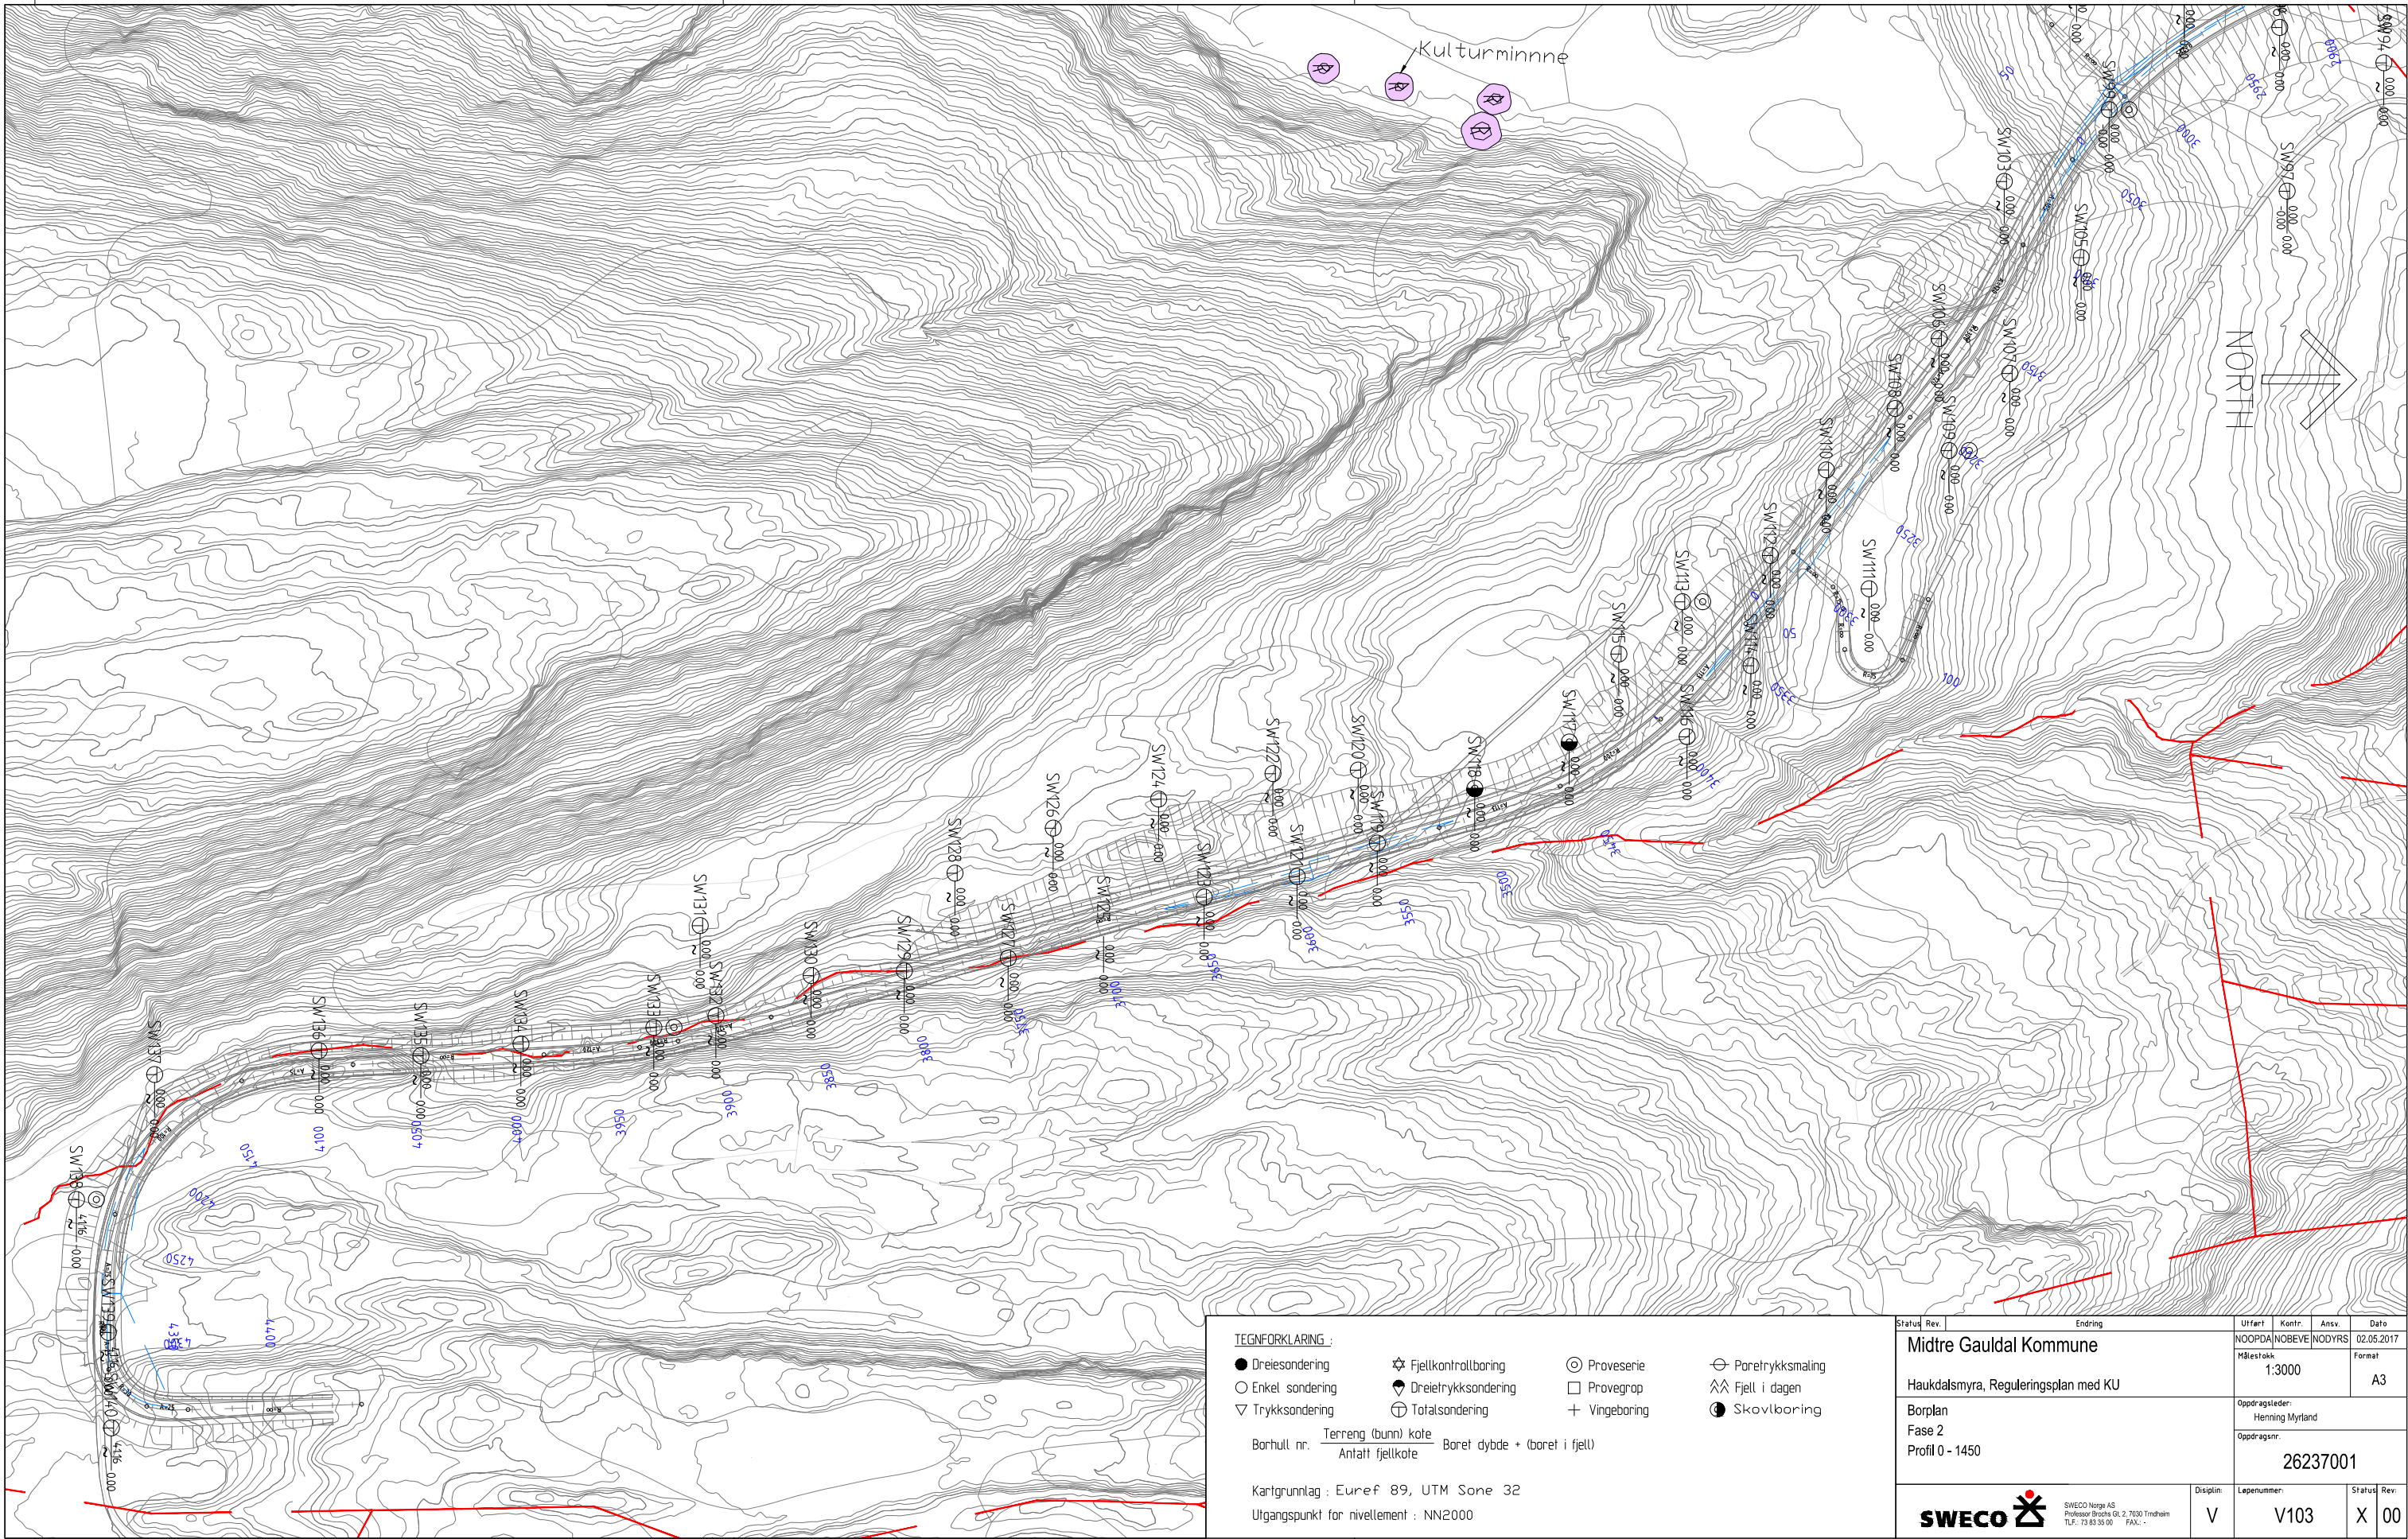

TEGNFORKLARING :

- | | | | |
|-------------------|------------------------|----------------|--------------------|
| ● Dreiesonering | ⚙ Fjellkontrollboring | ⊙ Proveserie | ⊖ Poretrykksmåling |
| ○ Enkel sondering | ⚡ Dreietrykkssondering | □ Provegrop | ⚡ Fjell i dagen |
| ▽ Trykksondering | ⊕ Totalsonering | + Vinge-boring | ⚙ Skovlboring |

Borhull nr. $\frac{\text{Terreng (bunn) kote}}{\text{Antatt fjellkote}}$ Boret dybde + (boret i fjell)

Kartgrunnlag : Euref 89, UTM Sone 32

Utgangspunkt for nivellement : NN2000

Statust	Rev.	Endring	Utfor	Kontr.	Ans.	Dato
Midtre Gauldal Kommune			NOOPDA	NOBEVE	NODYRS	02.05.2017
Haukdalsmyra, Reguleringsplan med KU			Målestokk	1:3000	Format	A3
Borplan Fase 2 Profil 0 - 1450			Oppdragsleder: Henning Myrland		Oppdragsnr. 26237001	
SWECO  SWECO Norge AS Postboks Brattås 81 2 7130 Trondheim Tlf.: 73 83 35 00 FAX: . .			Disiplin	V	Løpnummer: V103	Status X
					Rev.	00