INNERDØRER							
ID		ID-02	ID-03a	ID-03a	ID-04	ID-04	ID-05a
Slagretning		V	H	V	H	V	H
Antall		1	1	4	2	1	3
		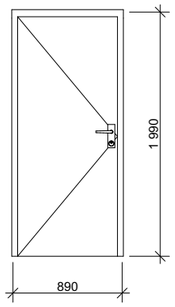	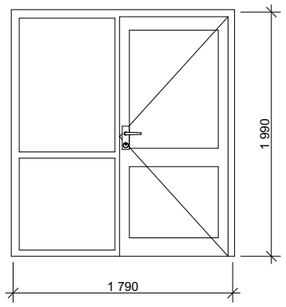	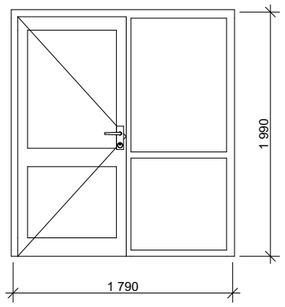	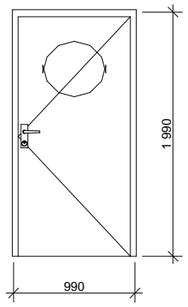	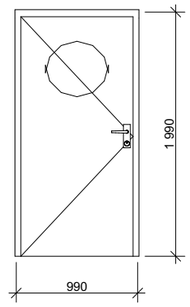	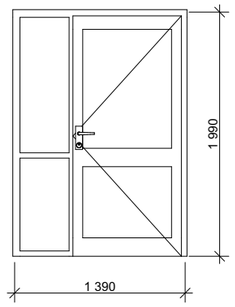
Størrelse	**B=**	890	1 790	1 790	990	990	1 390
	H=	1 990	1 990	1 990	1 990	1 990	1 990
Brannklasse							
Lydkrav			33dB	33dB			33dB
Terskel		HC terskel	HC terskel	HC terskel	HC terskel	HC terskel	HC terskel
Glass							
Glassareal		0,000	2,552	2,552	0,140	0,140	1,868
Farge karm		S7502-B	S7502-B	S7502-B	S7502-B	S7502-B	S7502-B
Merknad							

INNERDØRER:

GENERELT:
Max kraft for å åpne dør: 30N.

Angitte dører skal leveres med adekvat barnesikringsbeslag.
For eksempel vertikal "pølse" ved hengsler som monteres i hele dørens høyde.
Byggherre skal godkjenne sikringsbeslag før innkjøp.

Innsetting av dører med lyd- og brannkrav skal utføres ihht lyd-og brannkonsept.

Glass i dør og vindu skal tilfredsstille påført brann- og lydkrav.
Sikkerhetsglass i alle dører med glassfelt og vinduer iht. TEK 17.

MERK: For utfyllende info, se beskrivelse.

MATERIALER, OVERFLATER OG FARGER:
Massivt dørblad med høytrykkslaminat overflate i Farge nr X på dørblad på alle innerdører, hvis ikke annet er oppgitt i skjema.

Karmer og listverk for alle innerdører leveres ferdig overflatebehandlet i farge nr X, hvis ikke annet er oppgitt i skjema.

For fargekoder, se skjema AXX_X.

LUFTESPALTE:
Luftespalte for balansert ventilasjon må ivaretas i terskel eller dørblad såfremt ikke annet er angitt i skjema.

TERSKLER:
Alle terskler skal tilfredsstille universell tilgjengelighet, samt påført brann- og lydkrav.

For alle dører uten terskel, skal gulvbehandling på tilstøtende rom føres sammen under dørblad.

A= skrå anslagsterskel, H max 25mm
U= uten terskel
B= uten terskel, med overgangsbeslag i stål (pga ulik gulvoverflate)

Kun tegninger merket "arbeidstegninger" kan benyttes som produksjonstegninger.
Opphavsrett: Tegninger kan ikke benyttes annerledes eller i en annen sammenheng enn forutsatt uten skriftlig samtykke fra On AS.

Rev	Nr	Beskrivelse	Dato	Sign	Kontr
A		Revidert Anbudsgrunnlag	16.12.19	KMO	

arkitekter ingeniører
Orkdalsveien 82
7300 Orkanger
tlf 72 48 40 20
www.on-as.no

Tegning
Innerdører
Holssand Barnehage
Einangvegen 8
6600 Sunndalsøra

Fase.	Dato opprettet	Gnr./Bnr./Festenr.	Mål:	Tegningsnr.
Anbudstegninger	**27.06.2019**	**45/27**	**1:1**	**A61-003**

Størrelse:	Prosjektnr.	Sign.	Kontroll	Godkjent	Rev. ID
A3	**19031**	**KMO**			