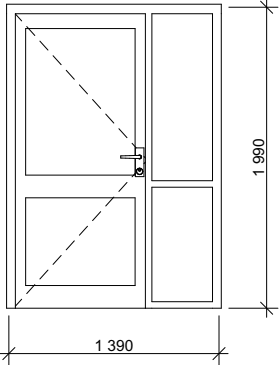
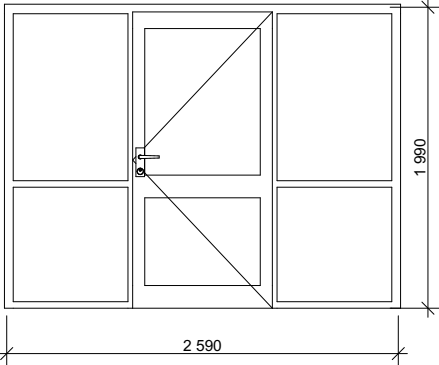
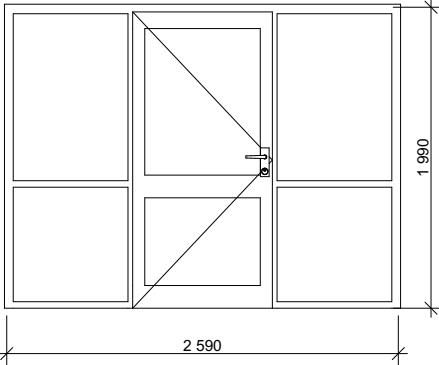
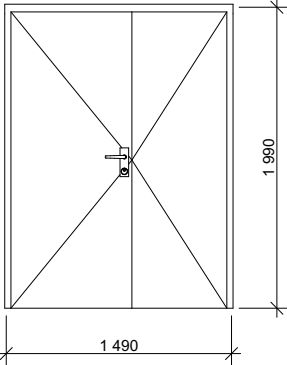


INNERDØRER									
ID		ID-05ab		ID-06a		ID-06a		ID-07	
Slagretning		H		H		V		V	
Antall		1		1		1		1	
									
Størrelse	B=	1 390		2 590		2 590		1 490	
	H=	1 990		1 990		1 990		1 990	
Brannklasse		EI2 30-Sa						EI2 30-Sa	
Lydkrav		33dB		33dB		33dB			
Terskel		HC terskel		HC terskel		HC terskel		HC terskel	
Glass									
Glassareal		1,868		4,008		4,008		0,000	
Farge karm		S7502-B		S7502-B		S7502-B		S7502-B	
Merknad									

INNERDØRER:

GENERELT: Max kraft for å åpne dør: 30N. Angitte dører skal leveres med adekvat barnesikringsbeslag. For eksempel vertikal "pølse" ved hengsler som monteres i hele dørens høyde. Byggherre skal godkjenne sikringsbeslag før innkjøp. Innsetting av dører med lyd- og brannkrav skal utføres ihht lyd-og brannkonsept. Glass i dør og vindu skal tilfredsstillende påført brann- og lydkrav. Sikkerhetsglass i alle dører med glassfelt og vinduer iht. TEK 17. MERK: For utfyllende info, se beskrivelse.	MATERIALER, OVERFLATER OG FARGER: Massivt dørblad med høytrykkslaminat overflate i Farge nr X på dørblad på alle innerdører, hvis ikke annet er oppgitt i skjema. Karmer og listverk for alle innerdører leveres ferdig overflatebehandlet i farge nr X, hvis ikke annet er oppgitt i skjema. For fargekoder, se skjema AXX_X. LUFTESPALTE: Luftespalte for balansert ventilasjon må ivaretas i terskel eller dørblad såfremt ikke annet er angitt i skjema.	TERSKLER: Alle terskler skal tilfredsstillende universell tilgjengelighet, samt påført brann- og lydkrav. For alle dører uten terskel, skal gulvbehandling på tilstøtende rom føres sammen under dørblad. A= skrå anslagsterskel, H max 25mm U= uten terskel B= uten terskel, med overgangsbeslag i stål (pga ulik gulvoverflate)
--	--	---