



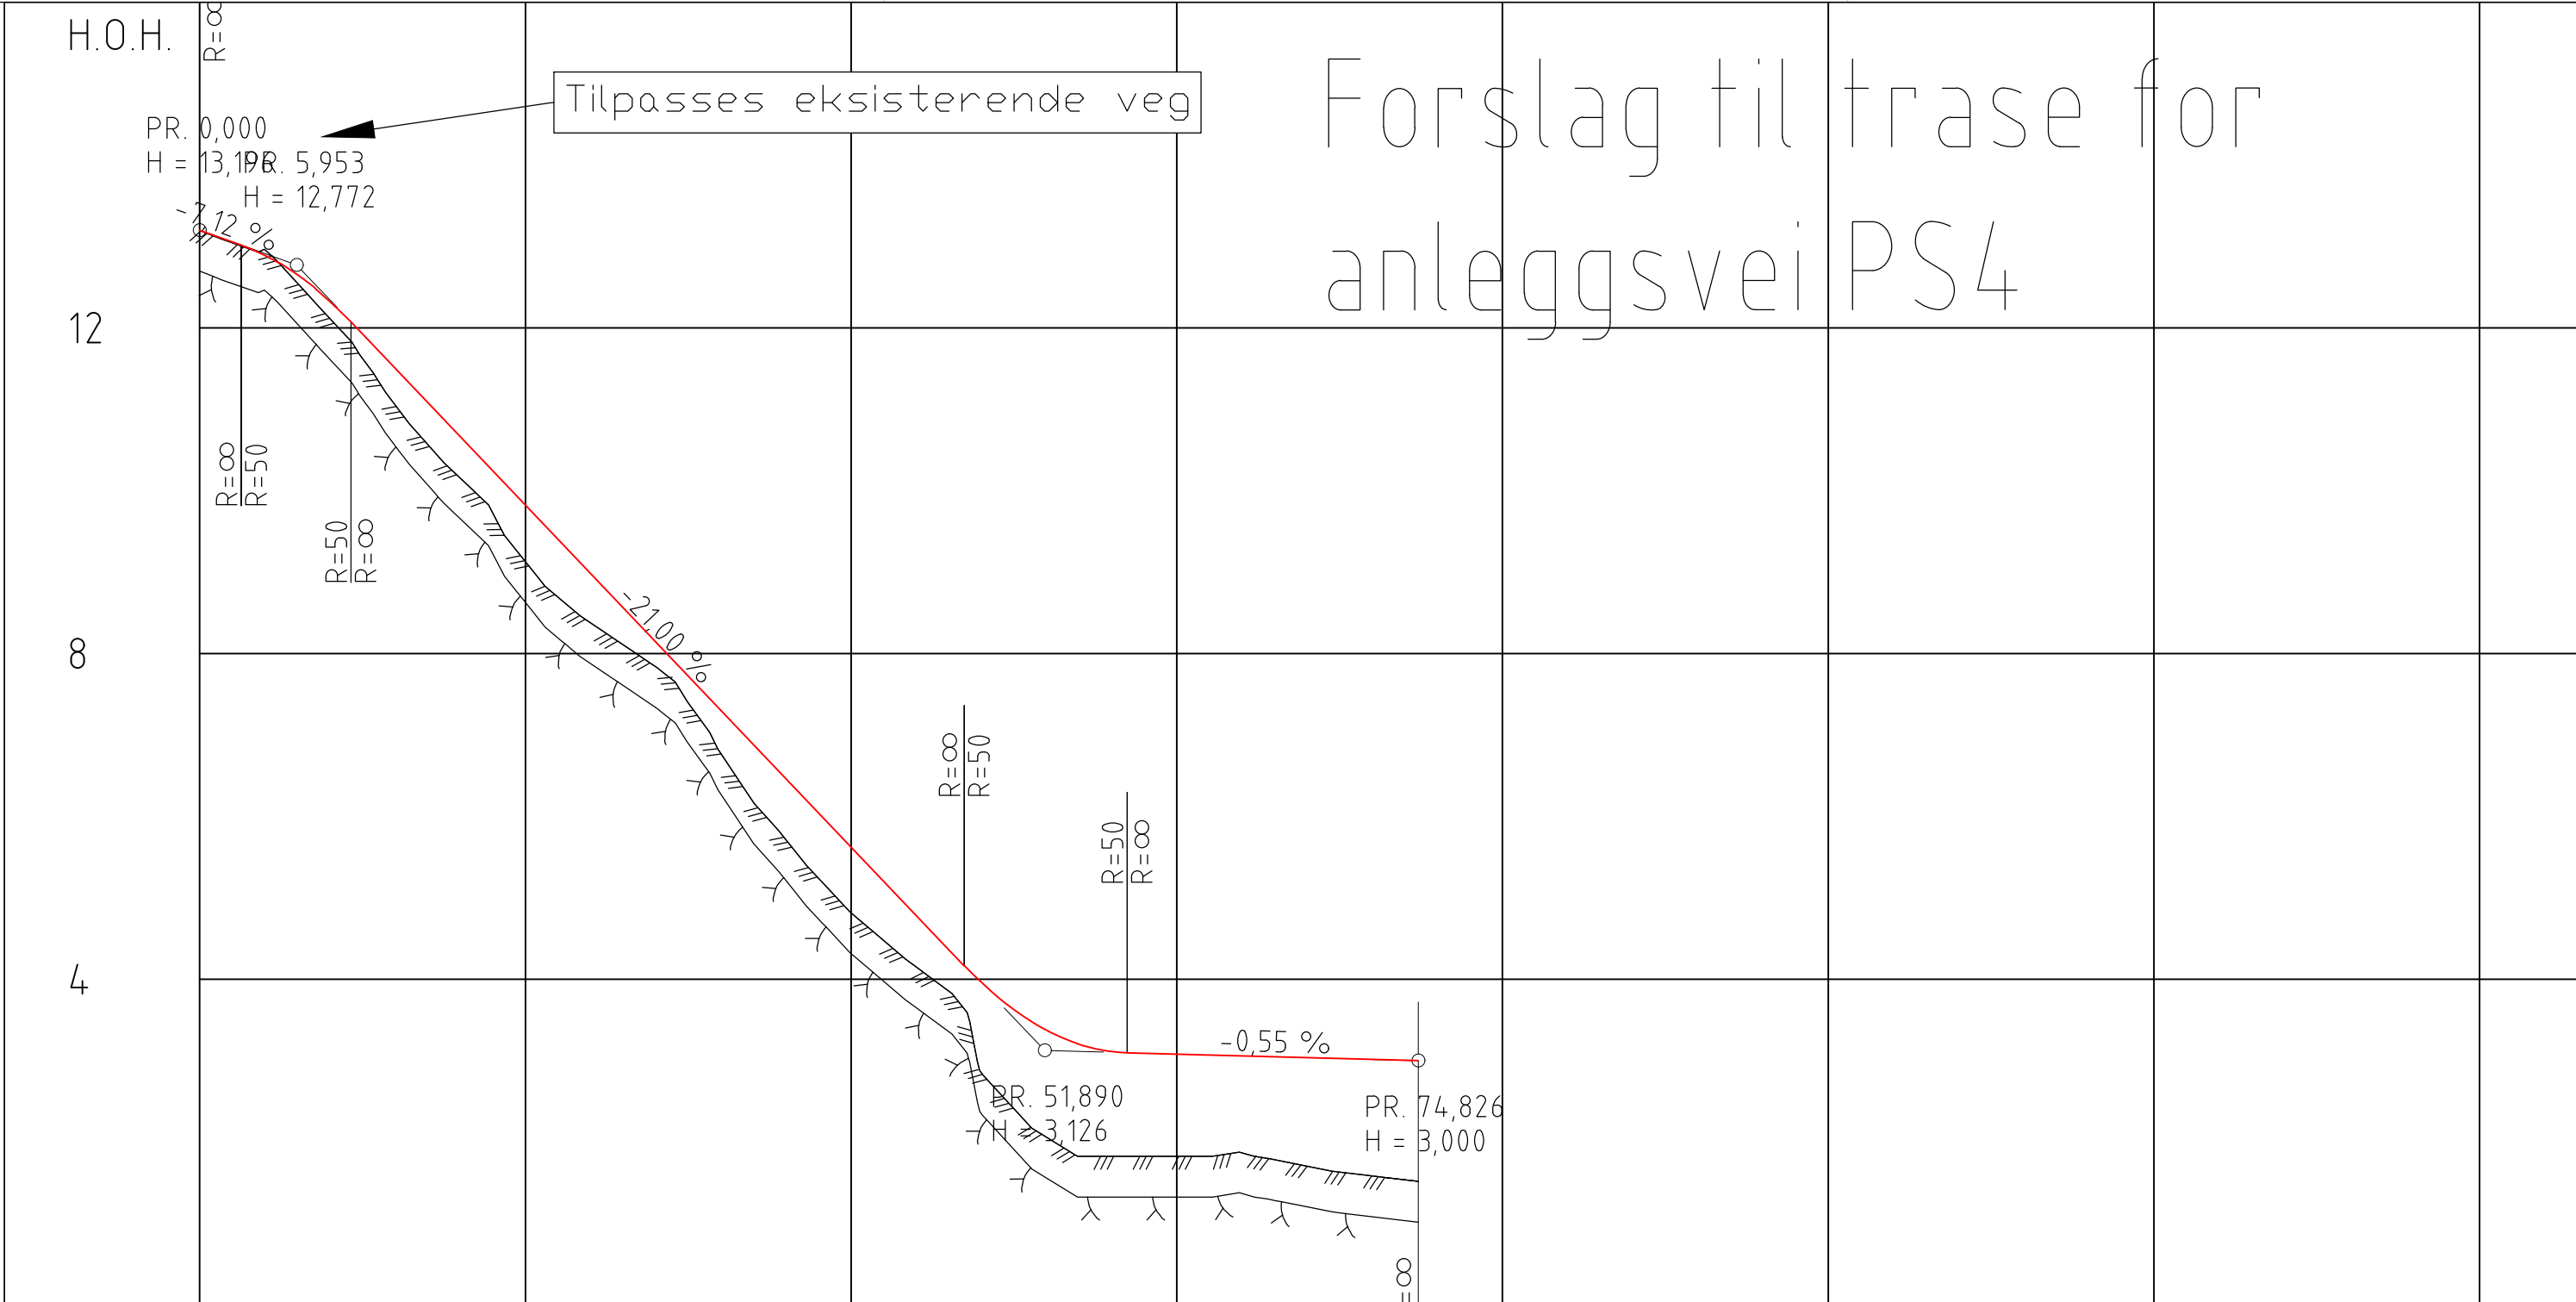

PROFIL NR.	0	20	40	60	80	100	120	140													
HOR.KURV.			R=∞	R=30	R=∞																
BREDDEUTV.																					
TVERRFALL																					
----- H.kj.b.k. 4%					4,0%																
----- V.kj.b.k.																					
OVERBYGN.T.																					




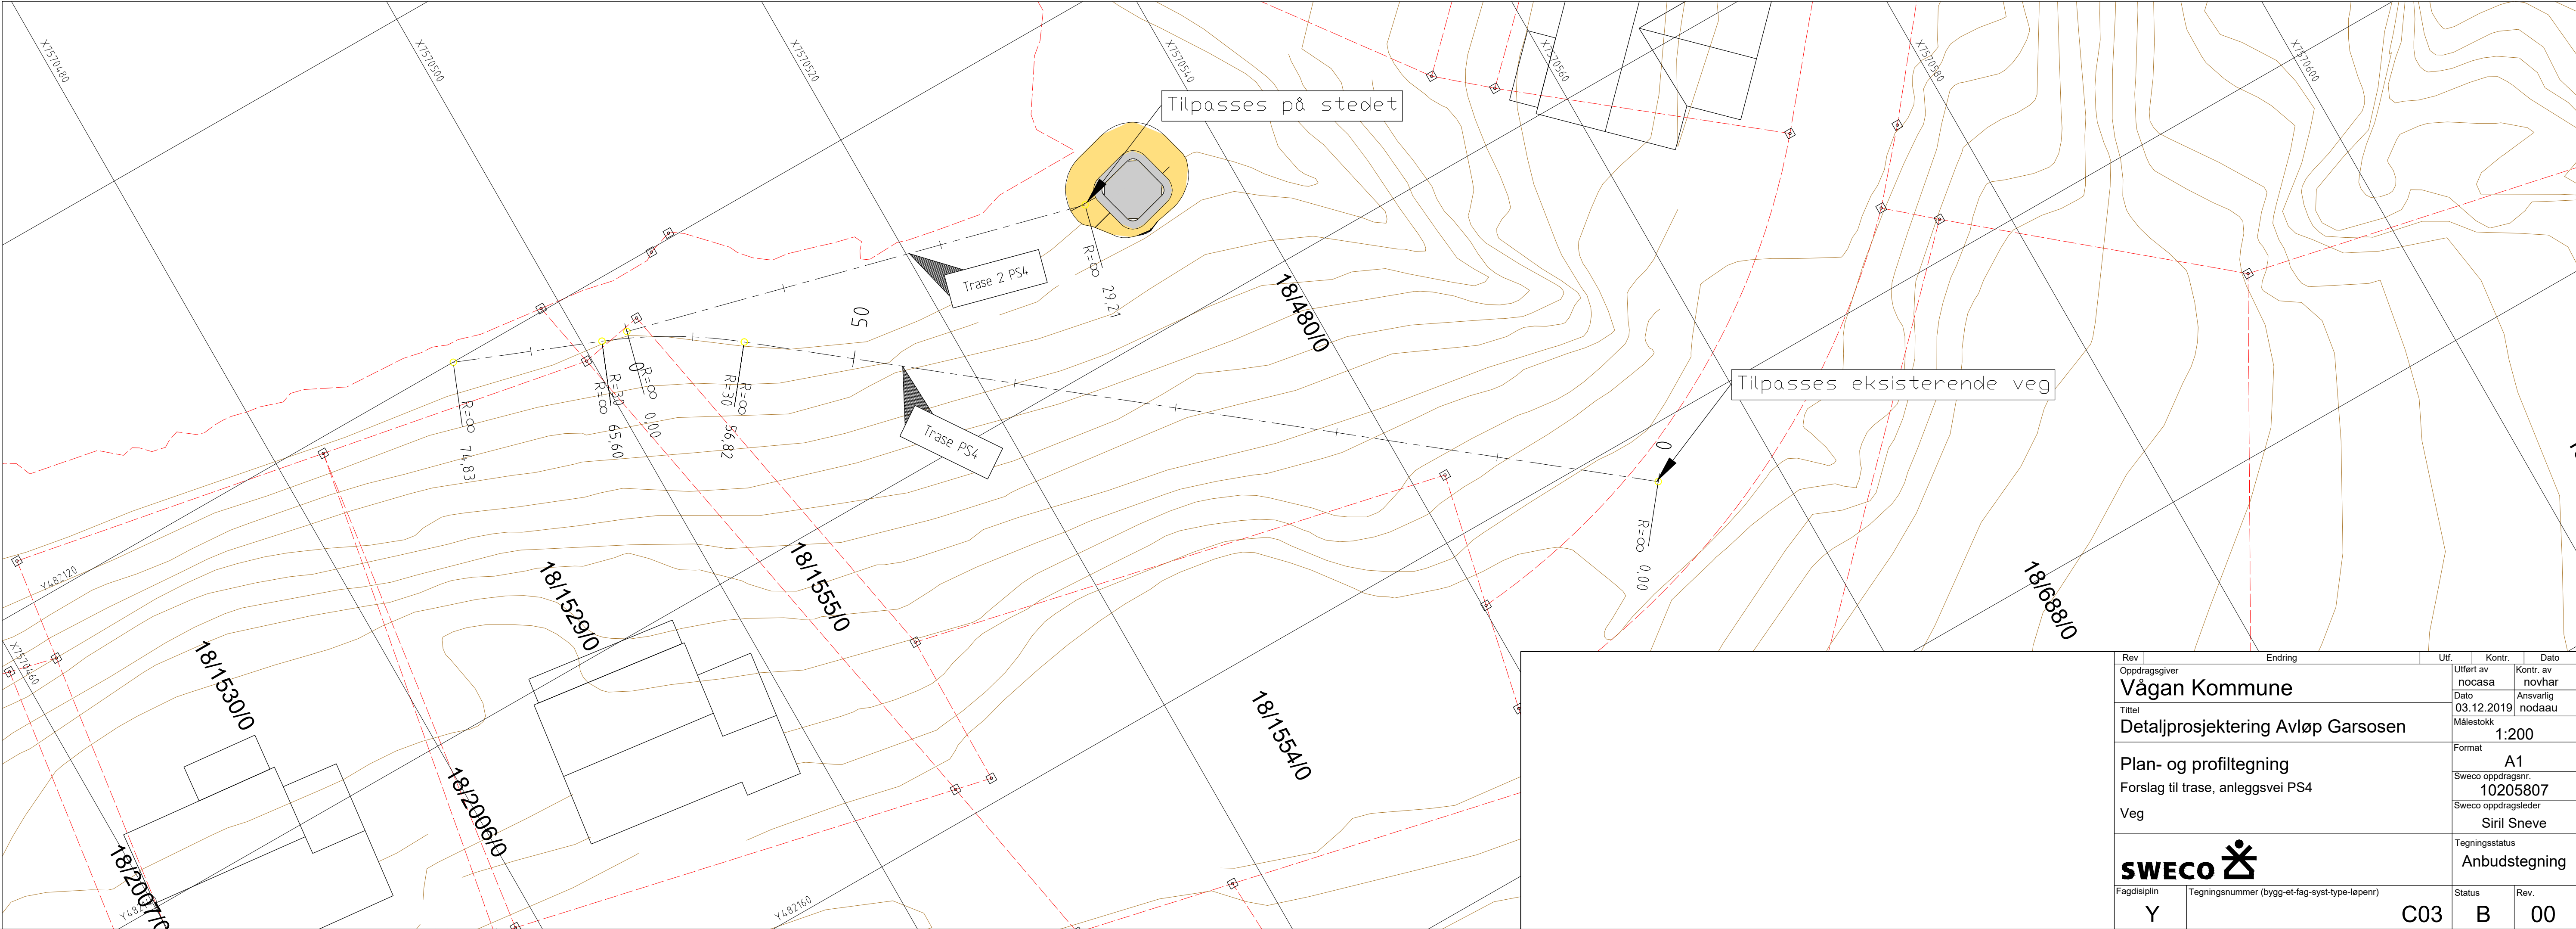

Rev	Endring	Utf.	Kontr.	Dato
Oppdragsgiver		Utført av	Kontr. av	
Vågan Kommune		nocasa	novhar	
Tittel		Dato	Ansvarlig	
Detaljprosjektering Avløp Garsosen		03.12.2019	nodaau	
		Målestokk	1:200	
Plan- og profiltegning		Format	A1	
Forslag til trase, anleggsvei PS4		Sweco oppdragsnr.	10205807	
Veg		Sweco oppdragsleder	Siril Sneve	
SWECO 		Tegningsstatus	Anbudstegning	
Fagdisiplin	Tegningsnummer (bygg-et-fag-syst-type-løpenr)		Status	Rev.
Y	C03		B	00