


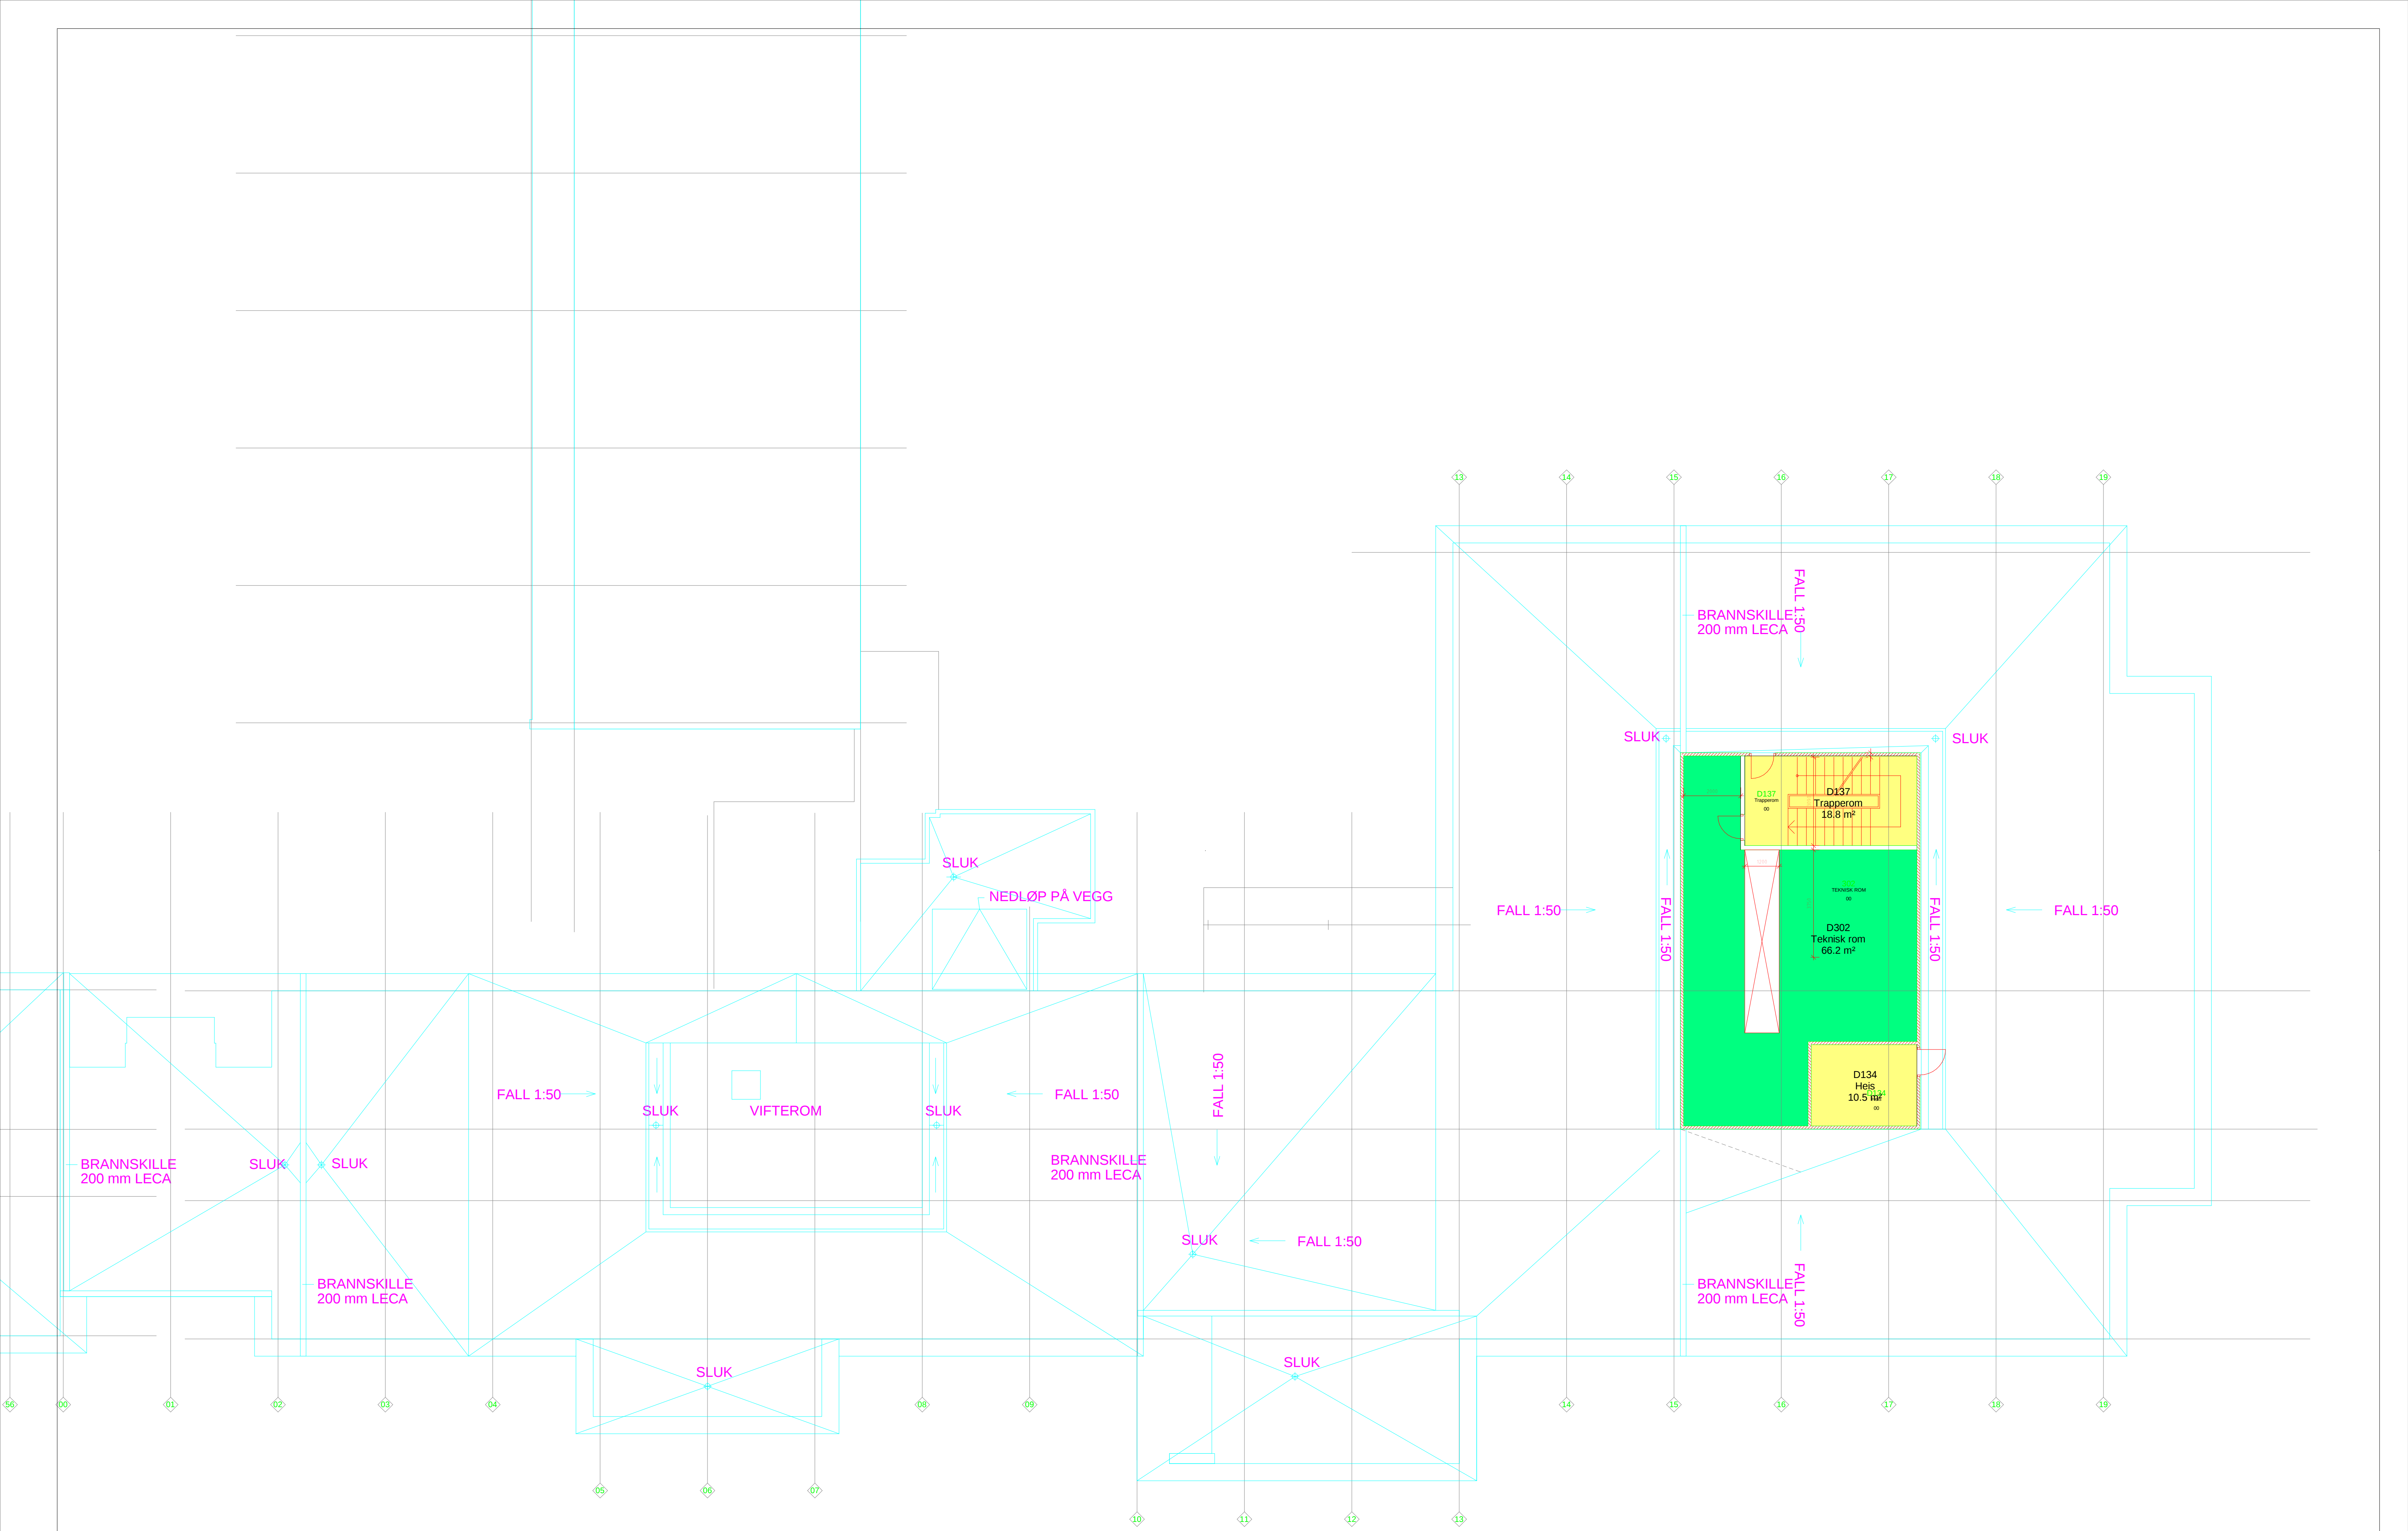

1 Plan 03 Fløy D
1 : 100

 KKE Konsulterings- og Kvalitetssikringsenteret AS		Skavangertun Numedalsveien 69 Teknisk rom 3 etasje	
Prosjekt: E201	Dato: 06.12.2017	Målestokk: 1 : 100	
Tegningsnavn: 3. etg. Fløy D	Konstr. av: Erik W	Kontr. av:	
Filnavn: E201	Erst. for:	Erst. av:	Rev. nr: