


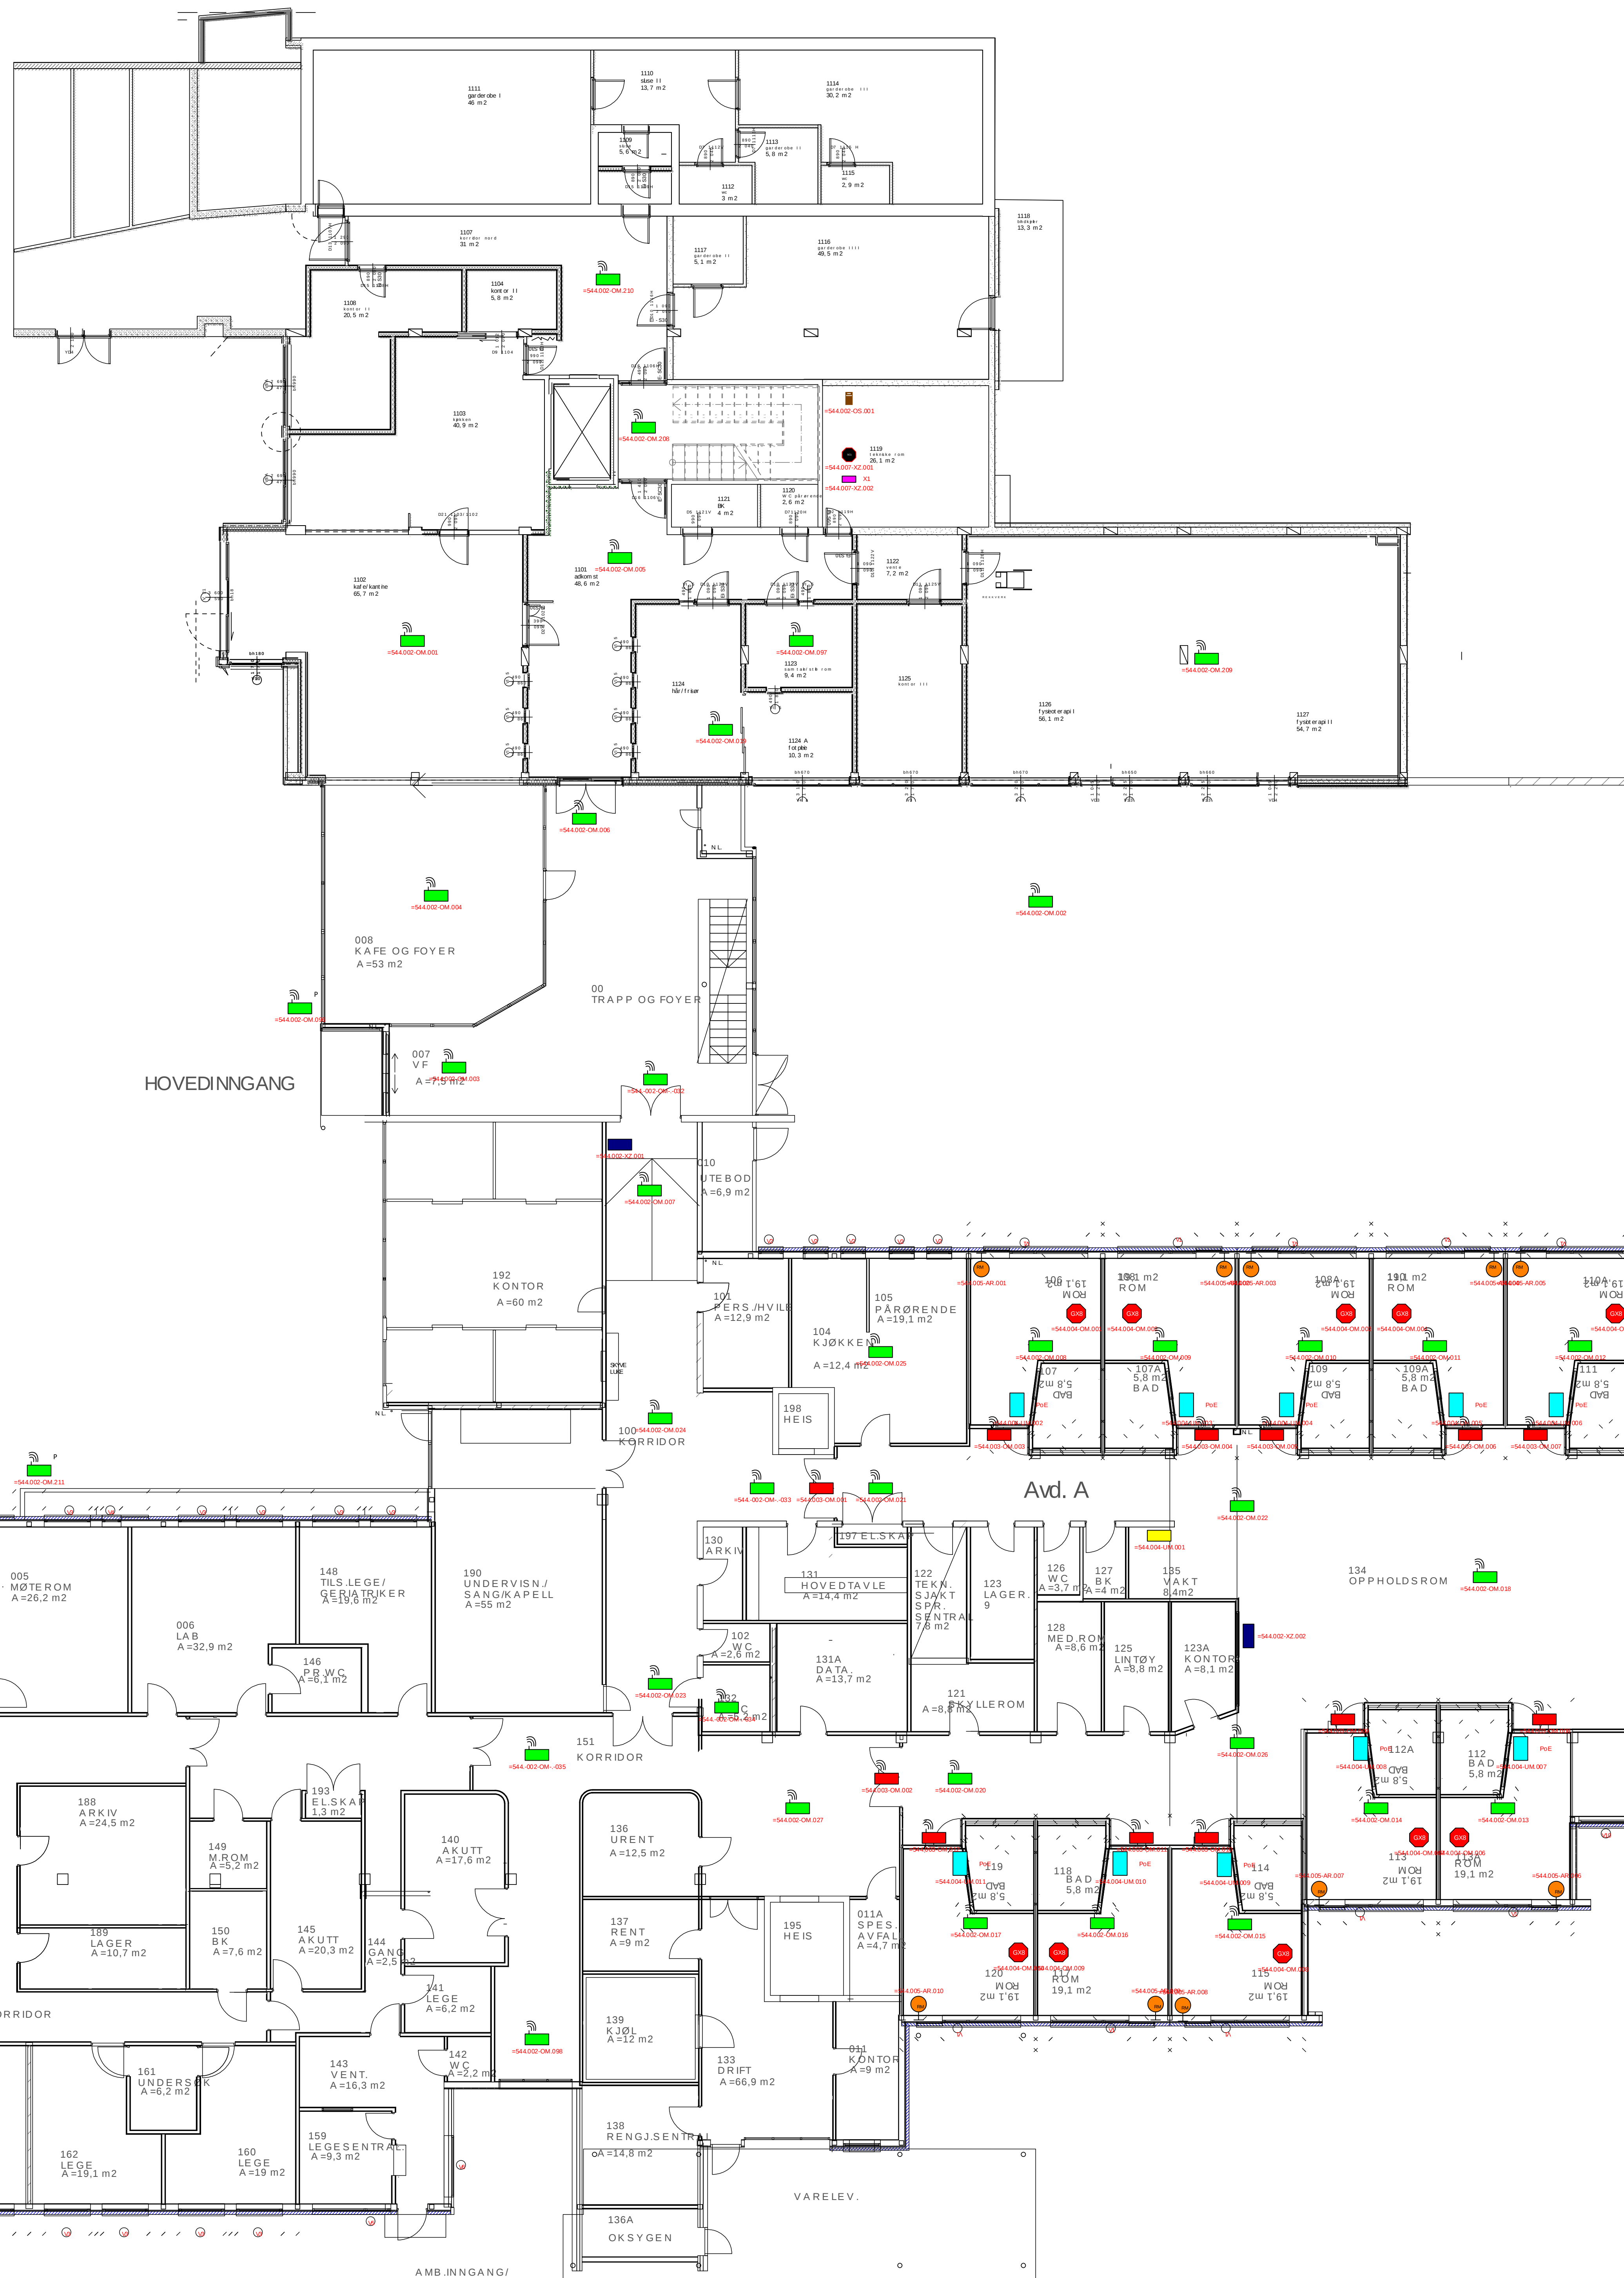

Symbolforklaring	
	Alarmtavle
	RF Router
	RoomMate
	Rompanel/Infopanel/Porttelefon
	Posisjoneringsvarde
	Dørstyringsvarde
	RF Repeater
	X1 Gateway
	KNX
	SC-1
	Magnetkontakt
	PIR
	Generelt/Sensorer
	Knapp/Brukerinterface
	Akuator/Binary
	Blåttann gateway
	Posisjoneringsserver
	RoomMate brakett

GX-8 Trygghetsalarm

Notater:

ARBETSDRAGNING

Kunde: **Åskøy Kommune**

Prosjekt: Kleppasta Sykehjem

Revisjon: 1



Ramboll Norge AS

DIVISION ARKITEKTUR

Region Vest
Torgny Segerstedtsvei 27 · Postboks 3705 Fyllingsdalen · 5845 Bergen
Tel 55 17 58 00 · Fax 55 17 58 10

Sidenavn: **2.etg**

Oppdragsleder: Hans Christian Gustad, Kristian Egrem, Kris


Opprettet: 03.01.2020 Endret: 03.01.2020

Printet: 03.01.2020 Formål: A0

IT-system:



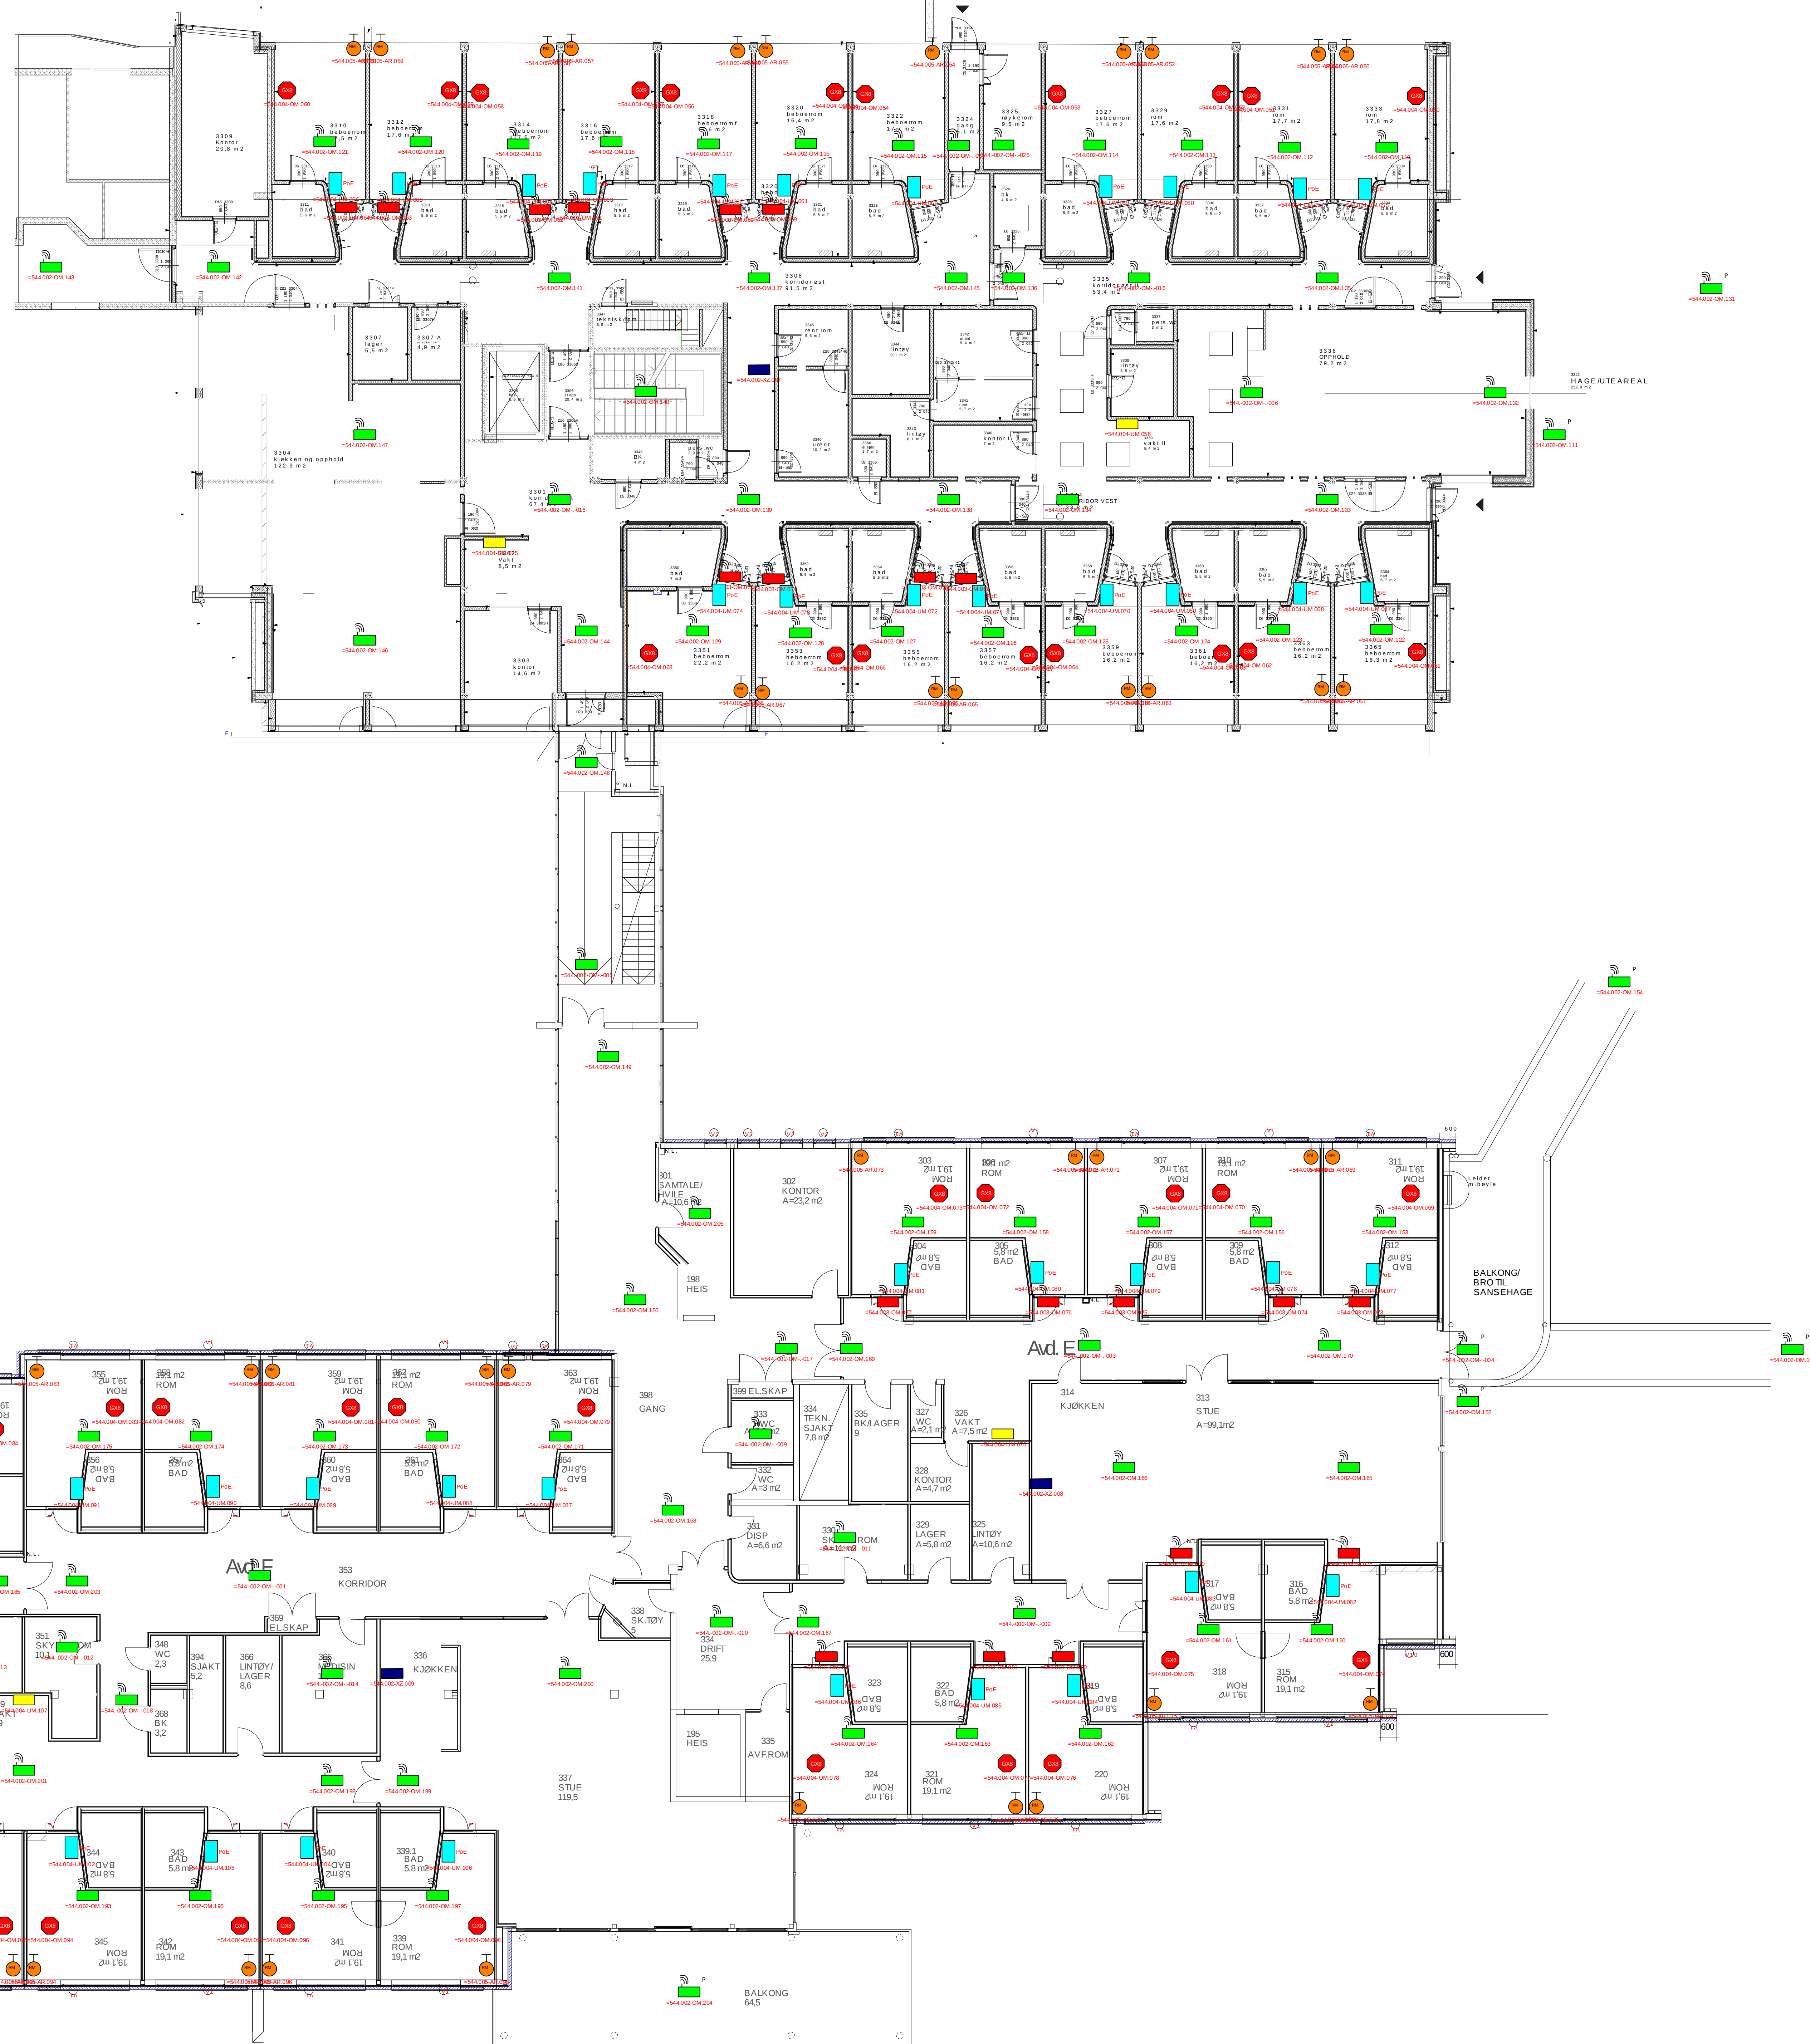

Symbolforklaring	
	Alarmtavle
	RF Router
	RoomMate
	Rompanel/Infopanel/Porttelefon
	Posisjoneringsvarde
	Dørstyringsvarde
	RF Repeater
	X1 Gateway
	KNX
	SC-1
	Magnetkontakt
	PIR
	Generelt/Sensorer
	Knapp/Brukerinterface
	Akuator/Binary
	Blåttann gateway
	Posisjoneringsserver
	RoomMate brakett

GX-8 Trygghetsalarm

Notater:

Kunde:	Askey Kommune
Prosjekt:	Kleppstø Sykehjem
Revisjon:	1
Side:	3 av 3

Sidenavn:	3.etg
Designer:	Hans Christian Gustad, Kristian Egrem, Kristoffer S
Opprettet:	03.01.2020
Endret:	03.01.2020
Printet:	03.01.2020
Format:	A0

Filnavn:
Kleppstø Sykehjem-1.vsd