

PROFIL NUMMER 0

MARKSLAG

EIENDOMSFORHOLD

TERRENGHØYDE 28.60 28.11 28.04 28.50 28.74 30.00 30.44 30.22

REGULERT HØYDE (Senter kjørebane) 28.60 28.11 28.04 28.50 28.74 30.00 30.44 30.22

HOR.KURV.

BREDDE UTV.

TVERRFALL (1%=2mm)

— H.kj.b.k.

--- V.kj.b.k.

PELNUMMER

Vann Topp utvendig rør 10.0m 27.31 17.0m 28.45

Vann Type og dimensjon 50 Pe

Spillvann Bunn innvendig rør 26.84 27.0m 28.02 28.22

Spillvann Fall i % 43.7‰

Spillvann Type og dimensjon 200 Pvc

Pumpe Topp utvendig rør 26.49 27.0m 28.02 28.22


Pumpe Type og dimensjon

Overvann Bunn innvendig rør 26.49 27.0m 28.02 28.22

Overvann Fall i % 56.7‰

Overvann Type og dimensjon 200 Pvc

REV. ANT. REVIDERING GJELDER SIGN. DATO

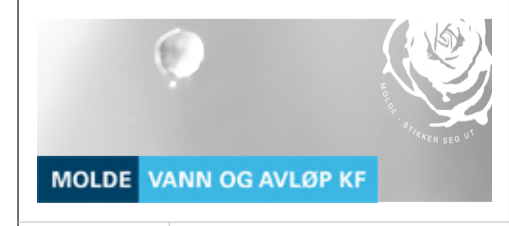

MEEKELVA - DJUPDALEN
Utbygging boligområde

LENGDEPROFIL Pveg 5B
Vestover fra Pveg 5A

TEGNET	FGR
KONTR.	
MÅL	1:500, 1:100
DATO	26.03.2017

SAK NR.	TEGN.NR.	REV.
	232	