


HOH.

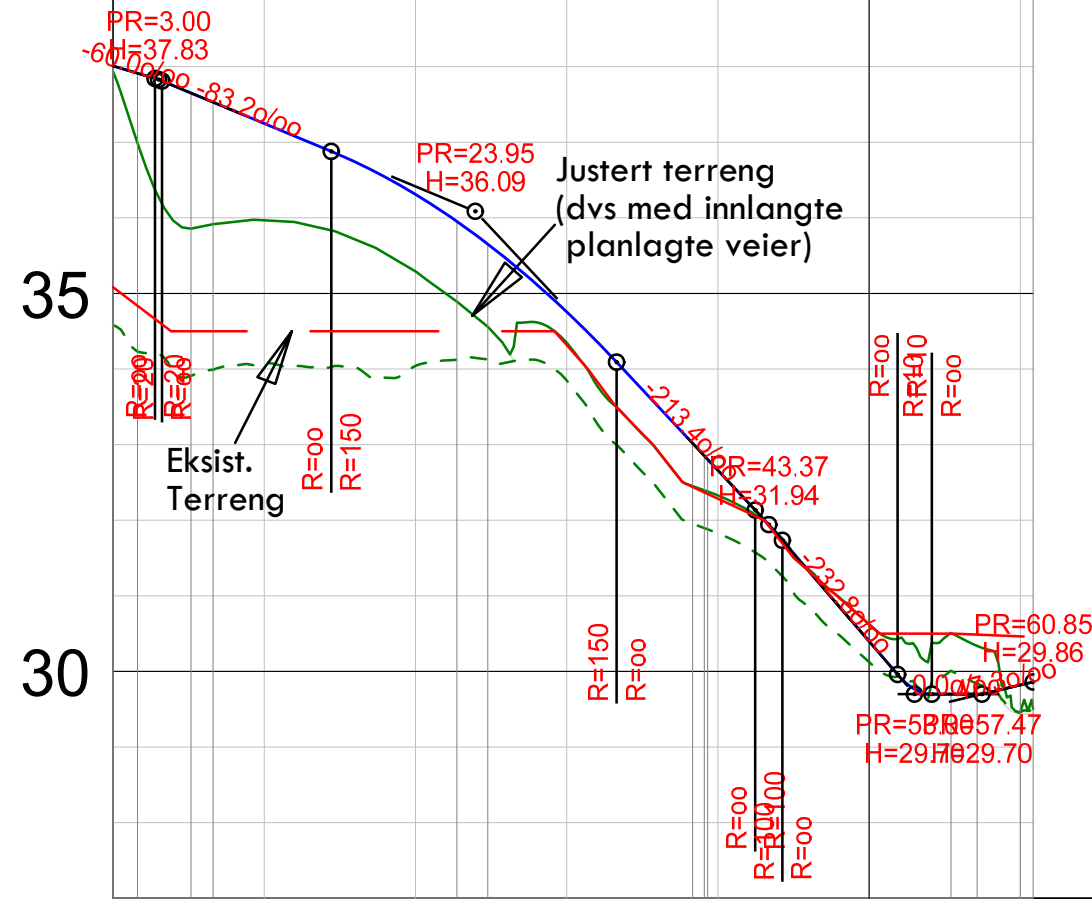

PROFIL NR.	0.00 1.62 5.14 6.61	22.74 24.78	38.33 39.10	55.42 57.14 60.01
HOR. KURV.		R=50.00	R=5.98	R=110.00
BREDDEUTV.				
TVERRFALL (1%=2mm)				
— H.kj.b.k.				
--- V.kj.b.k	4.0%			
PROFIL H.	38.01 37.93	37.25 36.31	34.76 32.66	30.40 29.82 29.86
TERRENG H.	37.93	35.97	35.29	34.36 32.33 30.62
OVERBYGN.T				

REV. ANT. REVIDERING GJELDER SIGN. DATO



TEGNET FGR
KONTR.
MÅL 1:500, 1:100
DATO 25.04.2017

MEEKELVA - DJUPDALEN
Utbygging boligområde

LENGDEPROFIL Turvei 17
Fra Pveg7 til VF1

SAK NR. TEGN.NR. REV.
237