


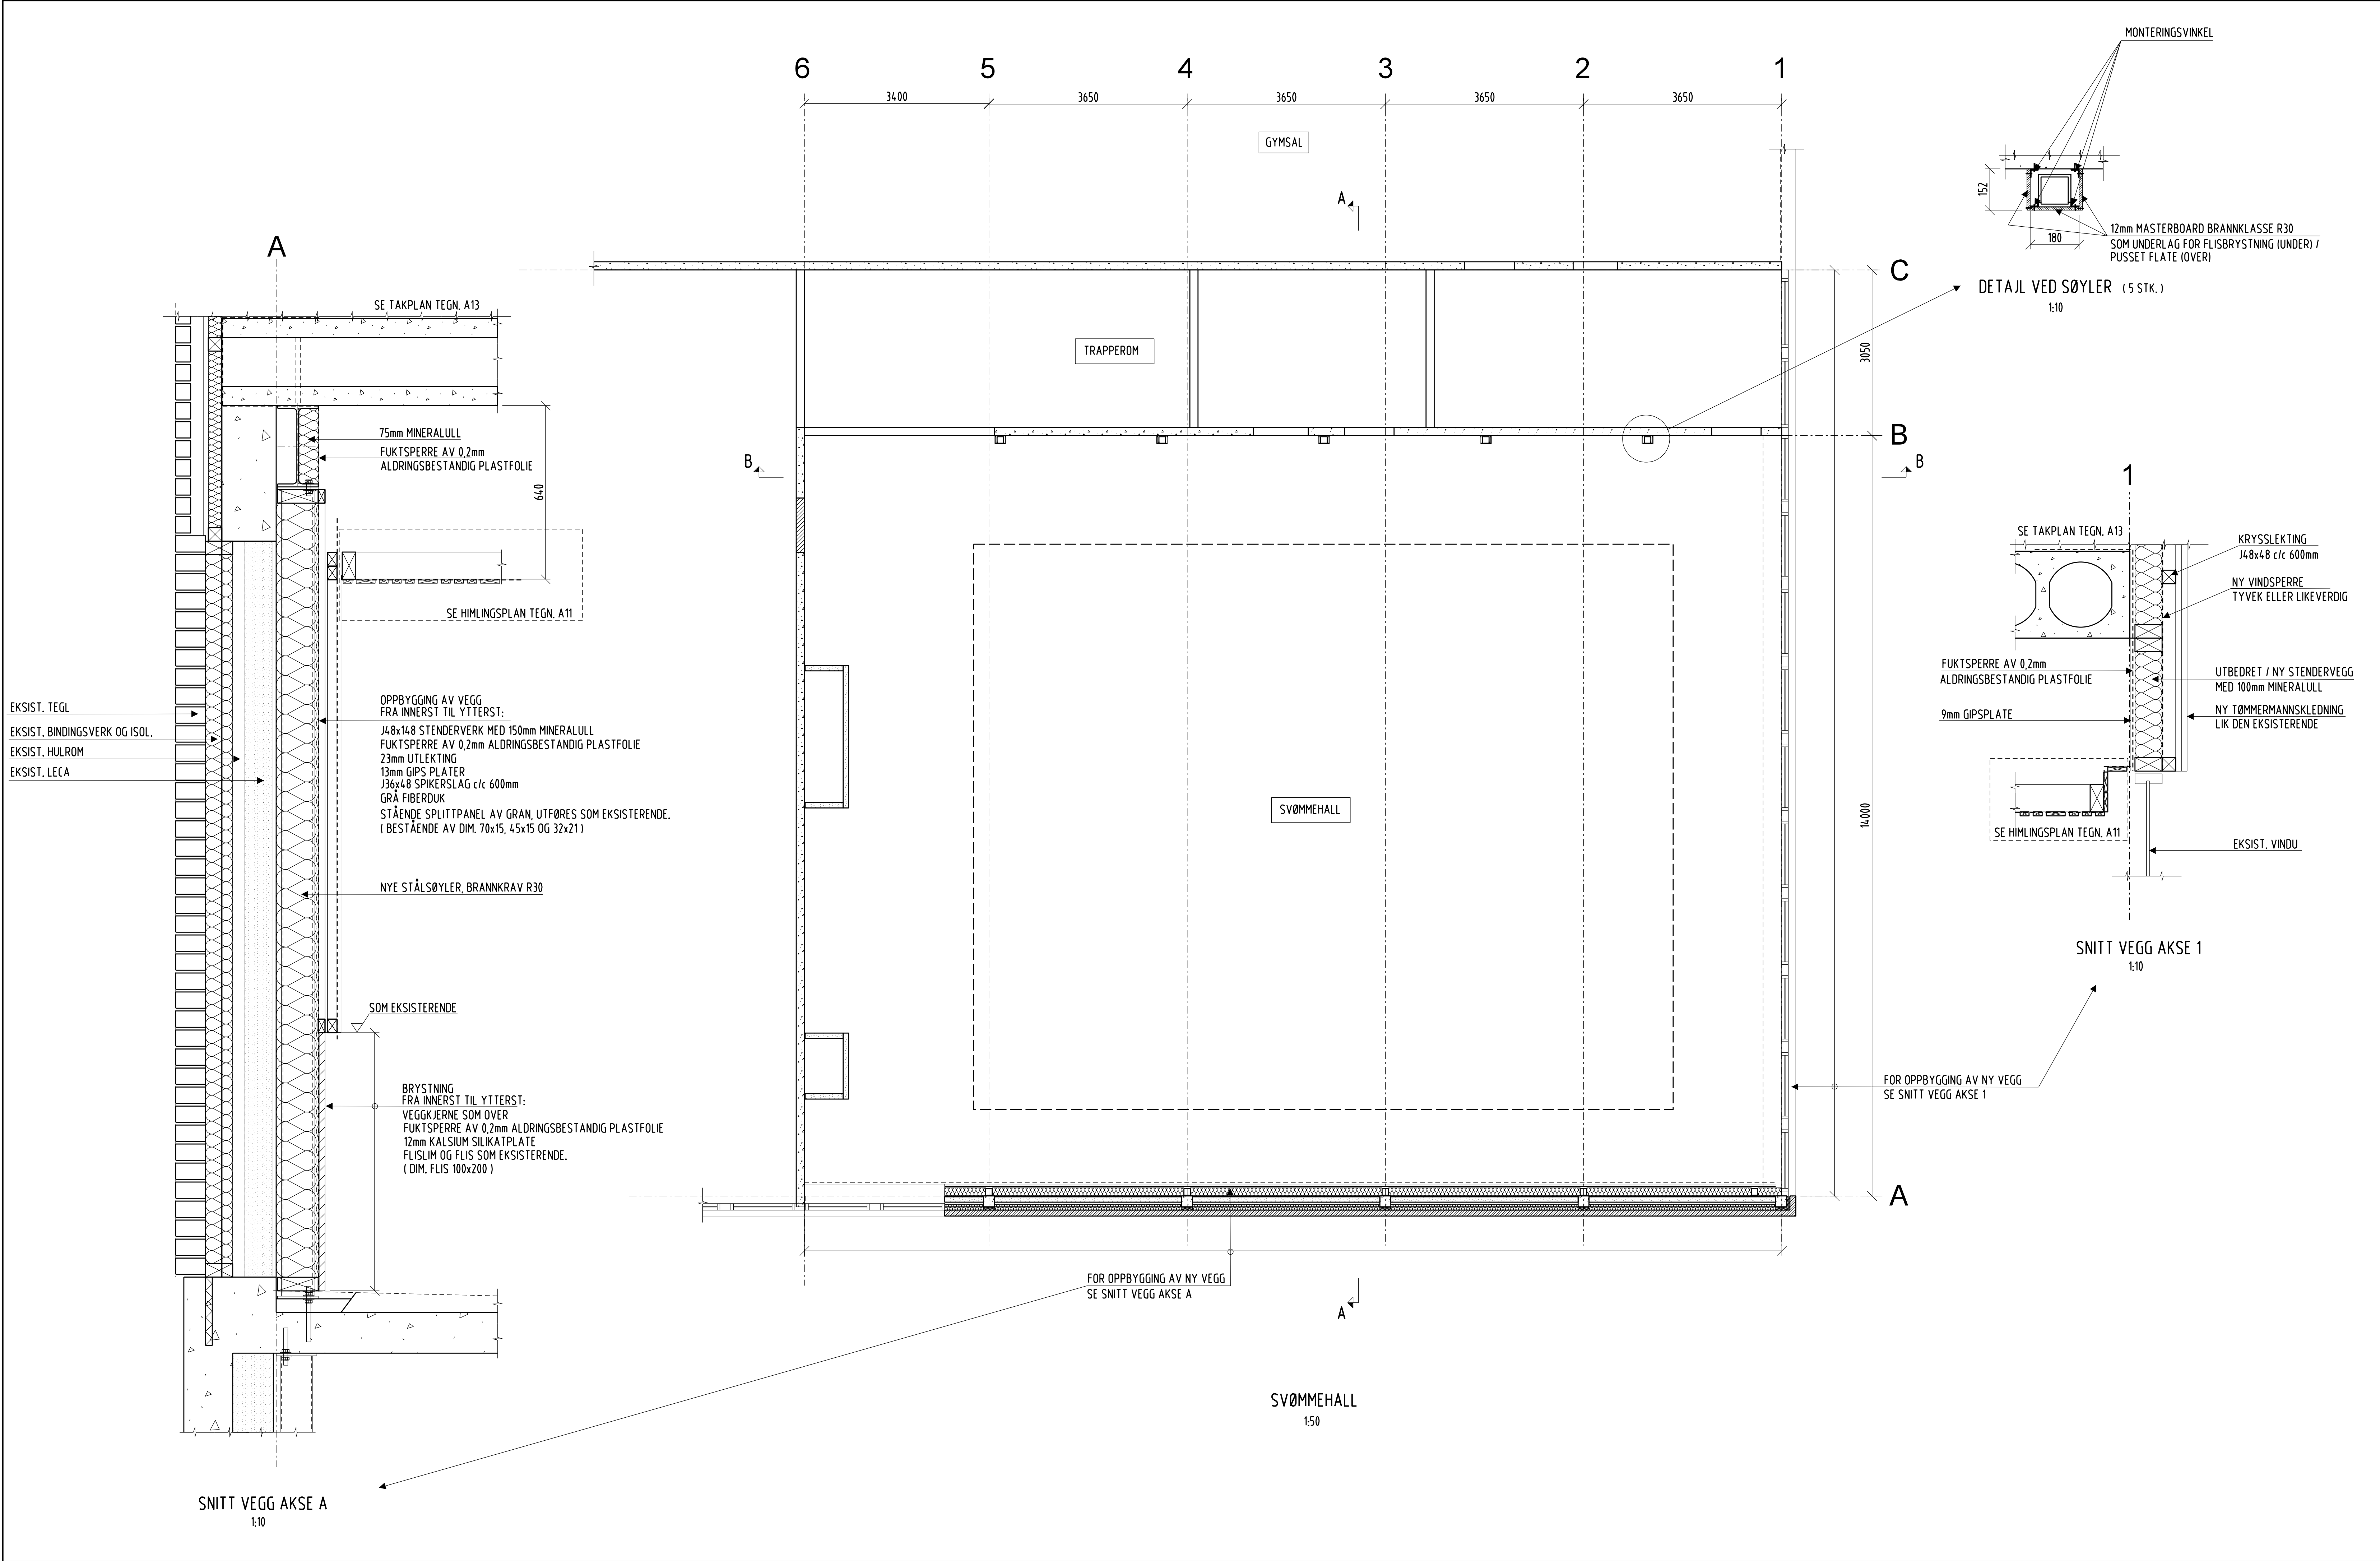

TEGNFORKLARING:

TEGN. NR.
18543-A10

REV.

HENVISNINGER:

RIVEPLAN
HOVEDSNITT A - A
HOVEDSNITT B - B
TAK OVER SVØMMEHALL
STÅLSØYLER OG BRAKETTER
STÅLBJELKER

Se tegning nr. B01
Se tegning nr. B02
Se tegning nr. B03
Se tegning nr. B10
Se tegning nr. B20
Se tegning nr. B21

HIMLINGSPLAN
TAKPLAN

Se tegning nr. A11
Se tegning nr. A13

Rev	Endring	Utført	Kontr.	Dato
Prosjekt:				

Varden ungdomsskole

Oppdragsgjver:

Sandefjord kommune

Ranvikstranda 2B, 3212 Sandefjord
Pb. 1291, NO-3205 Sandefjord
Tlf. +47 24 10 10 10
www.afengineering.no

Fase:	Ansvarlg:	Tegnet:	Kontrollert:
ANBUDSTEGNING	RD	BPe	RD
Prosjekt nr: 18543	Dato: 20.06.2019	Målestokk: 1:50	Format: FA1

Rehabilitering av svømmehall
Vegger

Elsje	Fag	Systemkode	Tegn.type	Tegningnr.	Rev.
A10					