


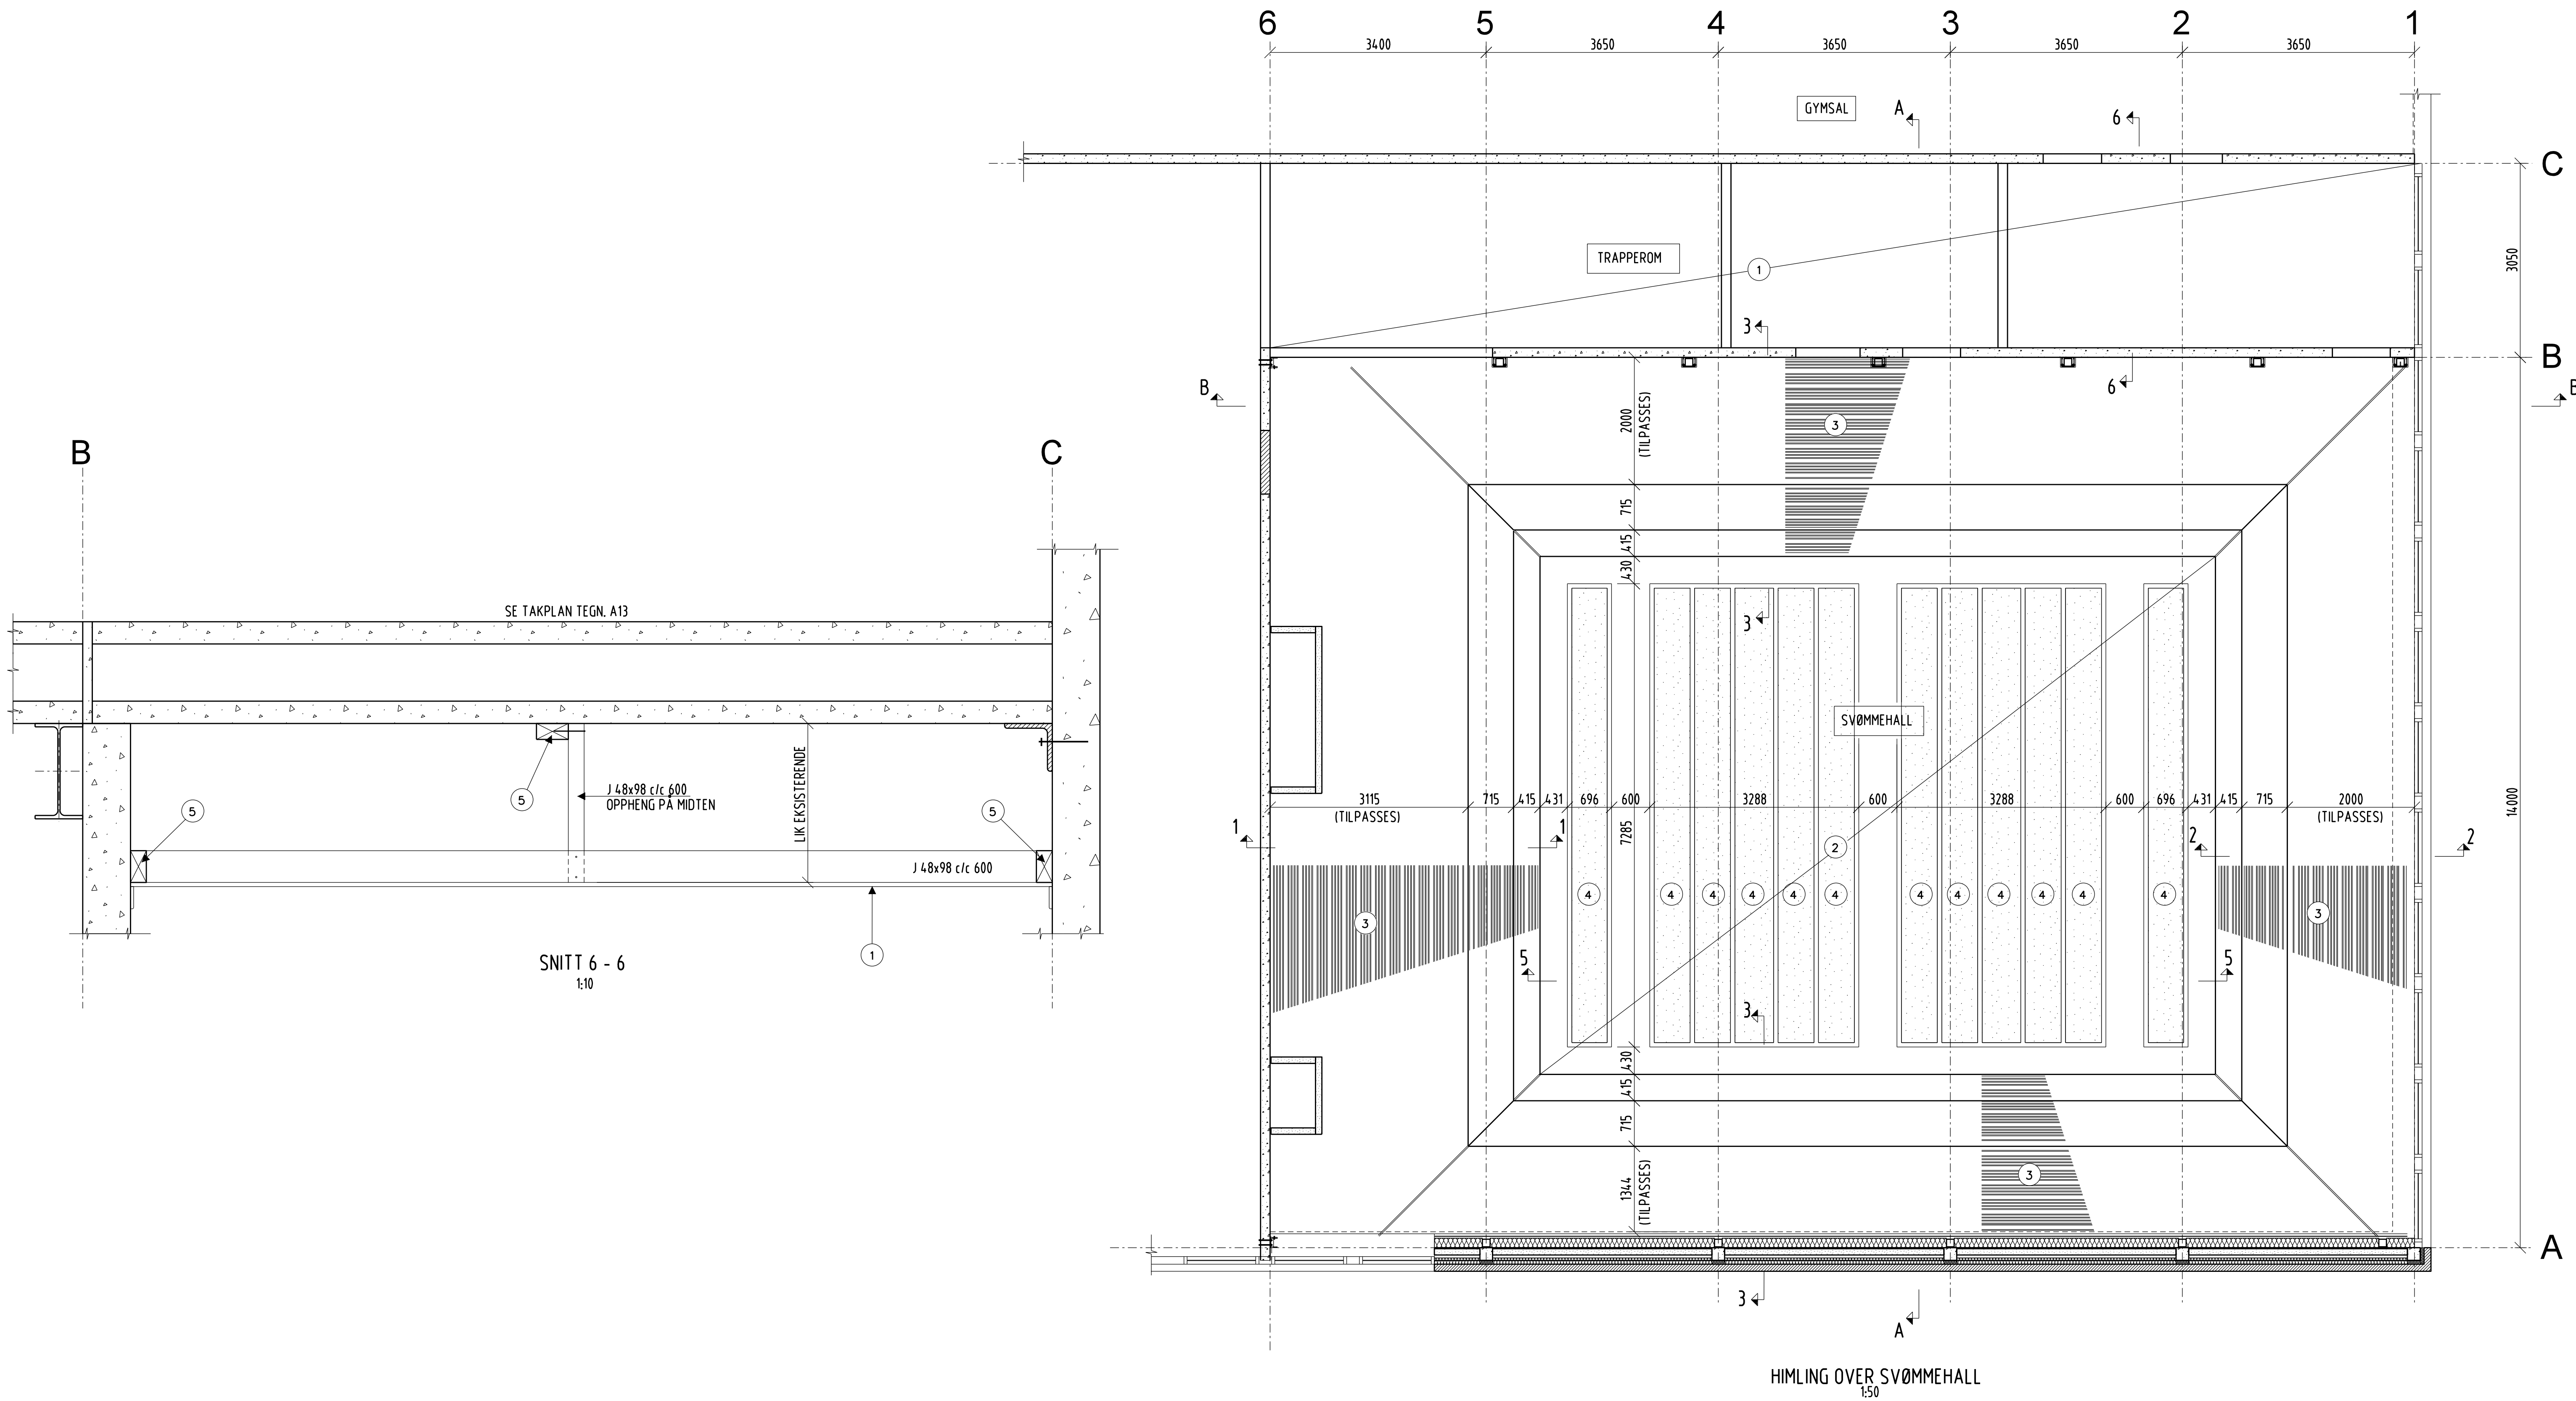

TEGNFORKLARING:

- 1 NEDHENG 13mm GIPSPLATEHIMLING, SE SNITT 6-6
- 2 NEDFORET GIPSHIMLING, SE SNITT 5-5, TEGNING A12
- 3 NEDHENG 13mm GIPSPLATEHIMLING AV GRAN PÅ SORT FIBERDUK, SE SNITT 1-1, 2-2, 3-3 OG 4-4, TEGNING A12 (UTFØRES SOM EKSISTERENDE) (BESTÅENDE AV DIM. 70x15 OG 32x15)
- 4 30mm LYDAPPSORBERENDE PLATER 600x1200 MED LEKTER 30x48 OG LISTER 9x70, UTFØRES SOM EKSISTERENDE. SE SNITT 5-5 TEGNING A12.
- 5 J48x98 SPIKERSLAG FESTET MED HILT I BETONGSKRUE HUS-H 6x80 TIL UNDELAGE AV BETONG, c/c SKRUE 1000mm

HENVISNINGER:

- RIVEPLAN
HOVEDSNITT A - A
HOVEDSNITT B - B
TAK OVER SVØMMEHALL
- Se tegning nr. B01
Se tegning nr. B02
Se tegning nr. B03
Se tegning nr. B10
- VEGGER
HIMLING, DETALJSNITT
TAKPLAN
- Se tegning nr. A10
Se tegning nr. A12
Se tegning nr. A13

Rev	Endring	Utført	Kontr.	Dato
Prosjekt				

Varden ungdomsskole

Sandefjord kommune

Ranvikstranda 2B, 3212 Sandefjord
Pb. 1291, NO-3205 Sandefjord
Tlf. +47 24 10 10 10
www.afengineering.no

Fase:	Ansvarlig:	Tegnet:	Kontrollert:
ANBUDSTEGNING	RD	BPe	RD
Prosjekt nr:	Dato:	Målestokk:	Format:
18543	20.06.2019	1:50	FA1

Rehabilitering av svømmehall
Himlingsplan

Etasje	Fag	Systemkode	Tegn.type	Tegning.no.	Rev.
					A11