
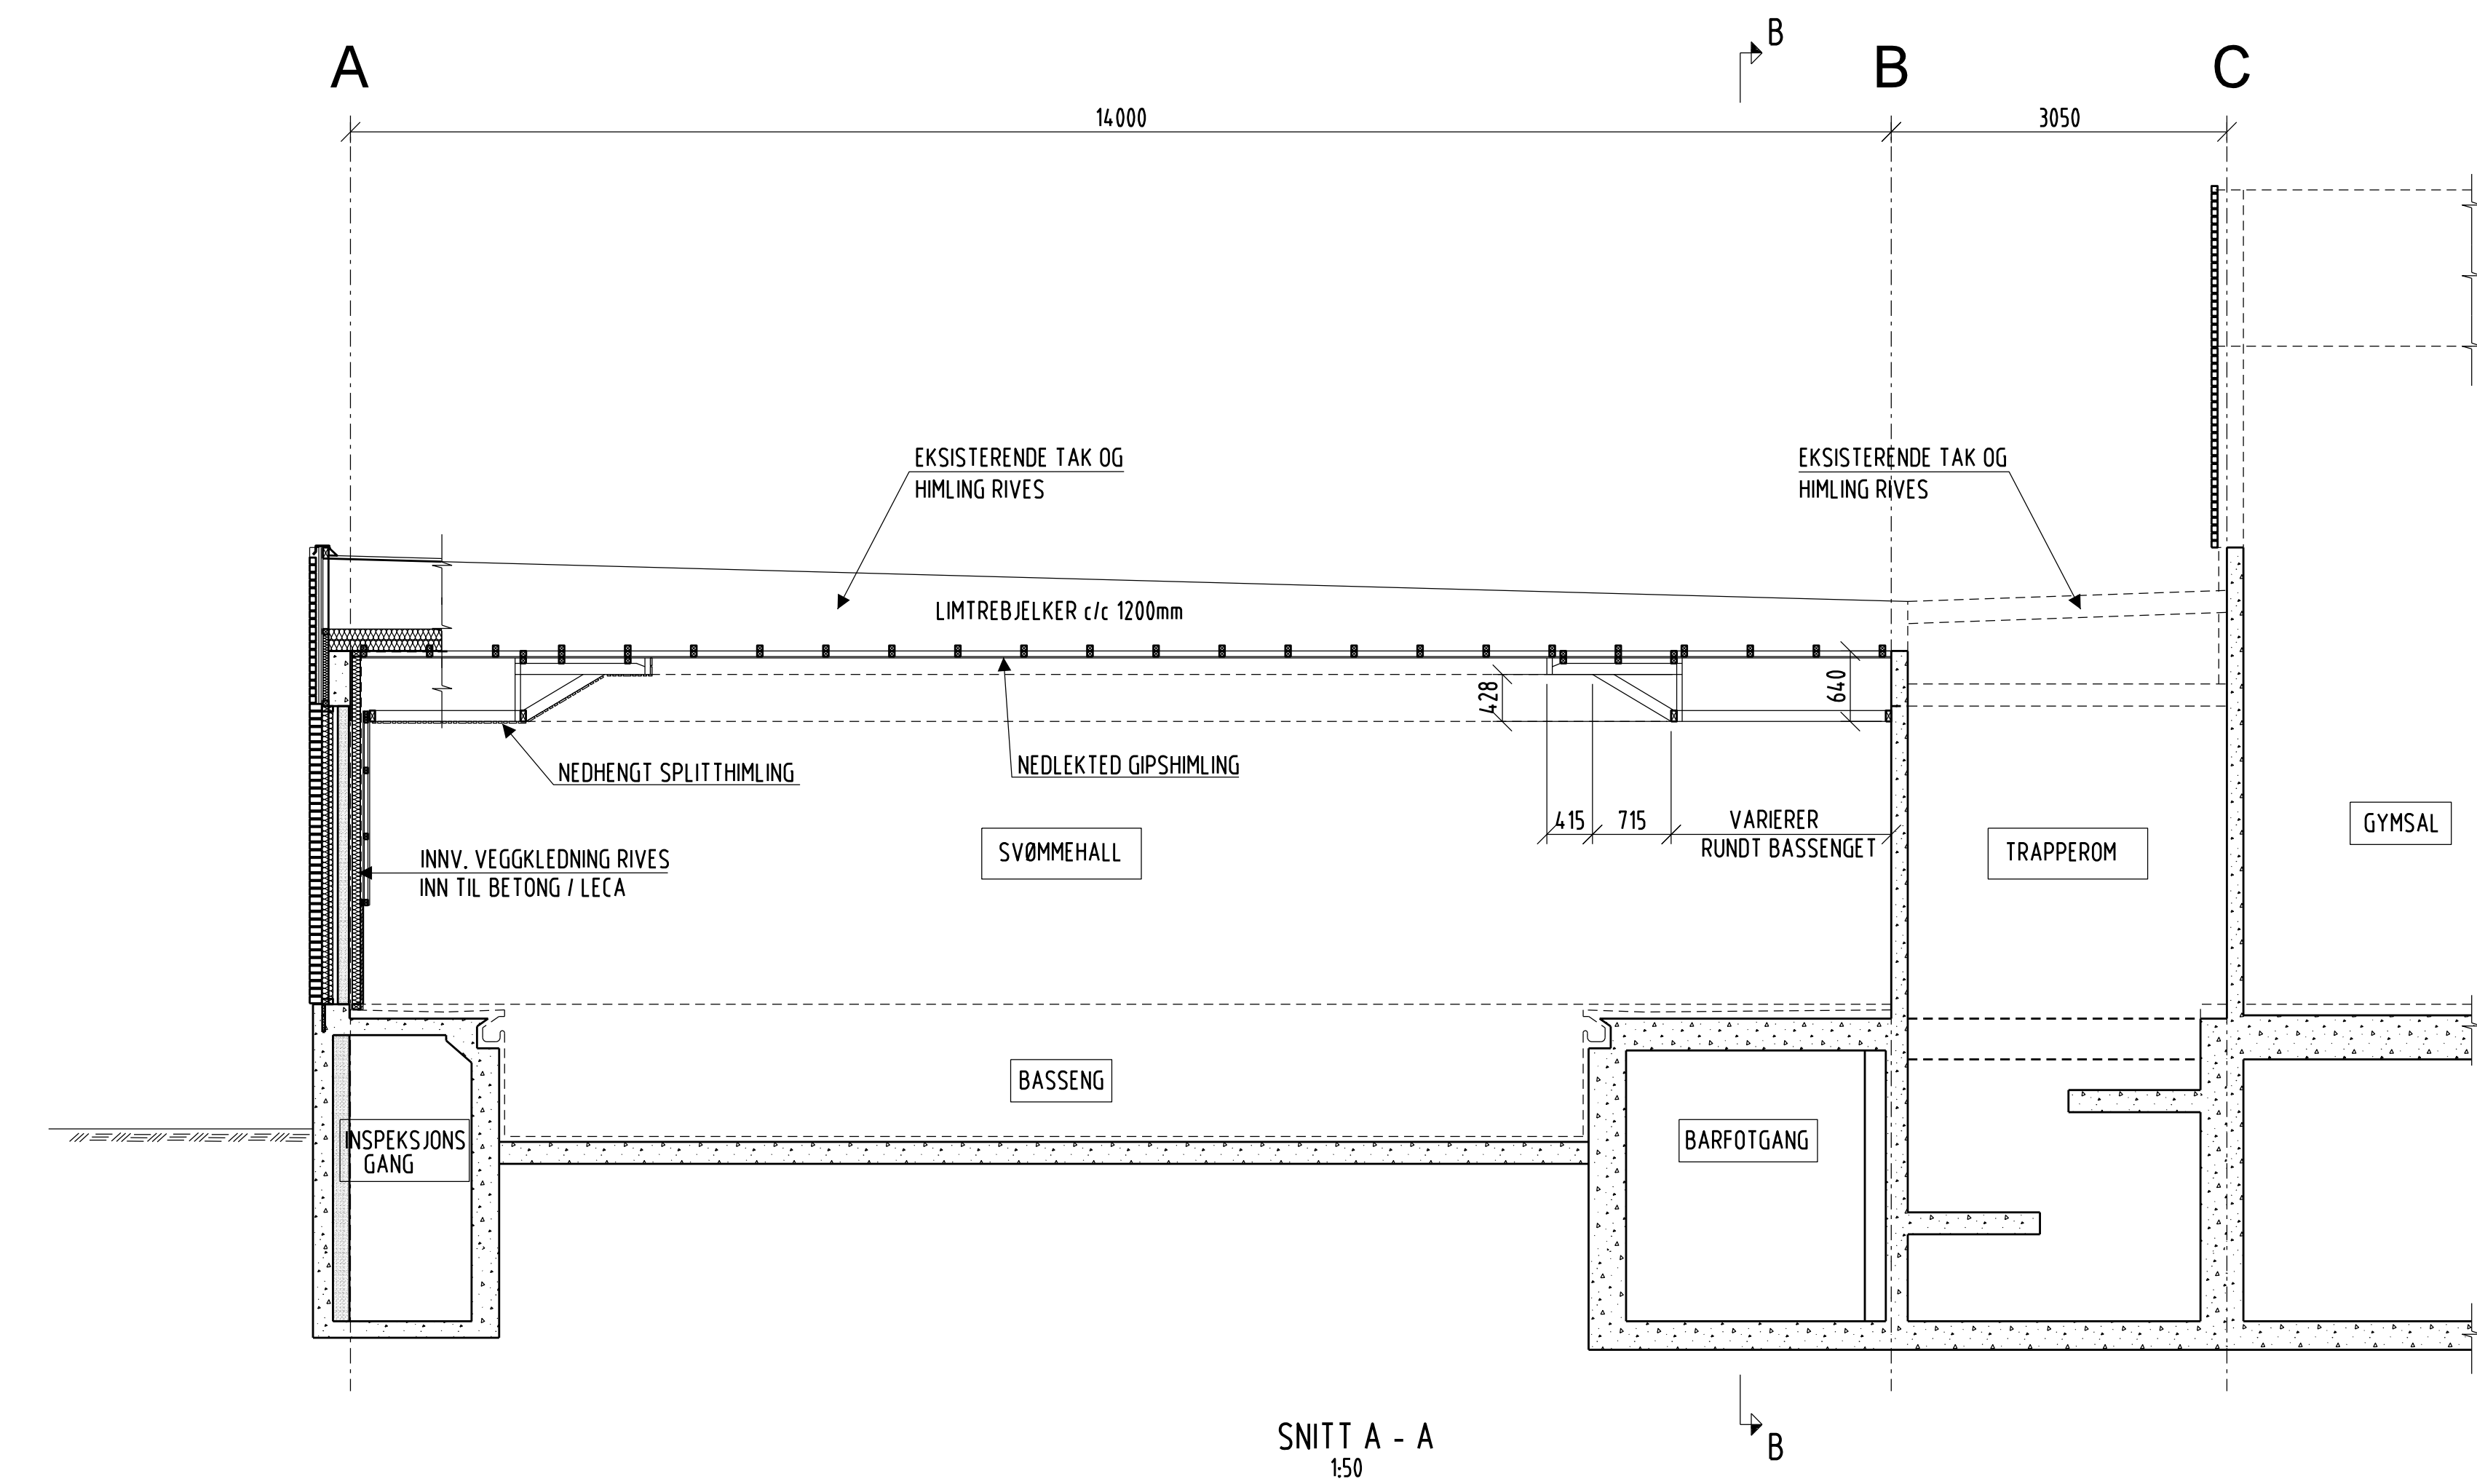


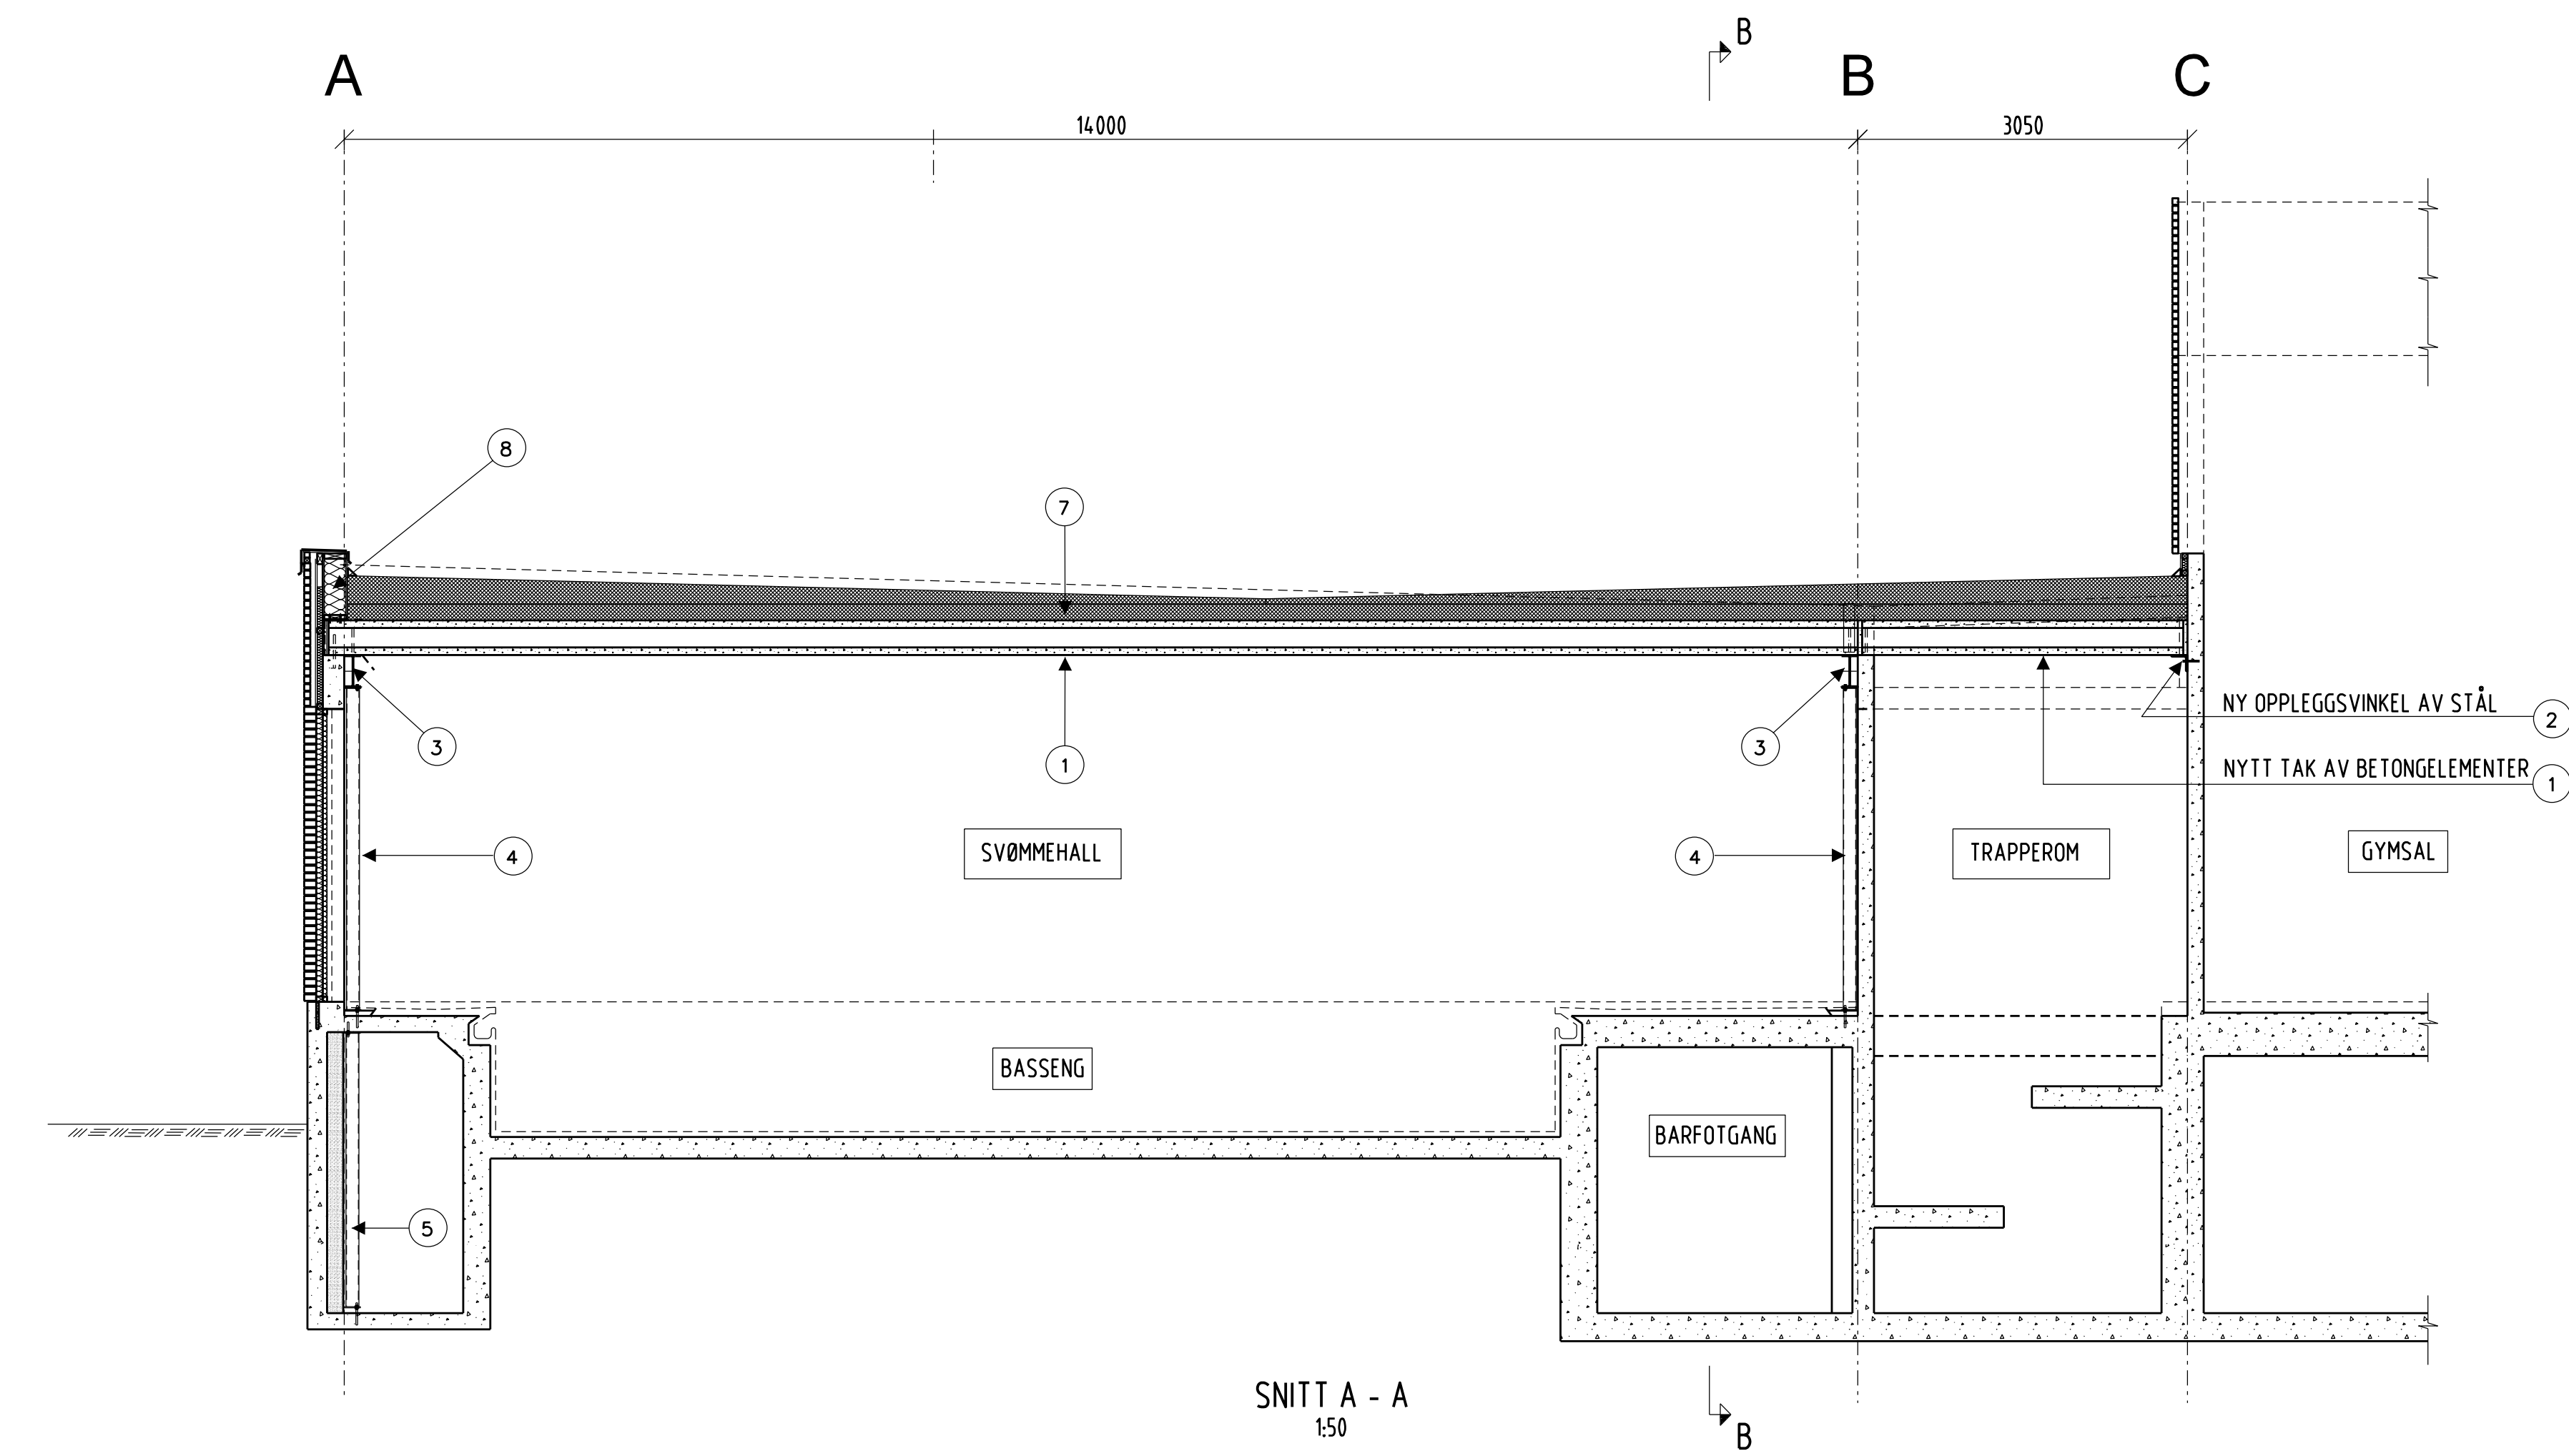

- TEGNFORKLARING:
- 1 NYTT TAK AV BETONGELEMETER HD 320, SE TEGNING B10.
 - 2 NYE OPPLEGGSVINKER, BJELKE B6 OG B7, L 120x120x12, SE EGEN TEGNING B21.
 - 3 NY STÅLBJELKE B1 TIL B5, IPE 300, SE EGEN TEGNING B21.
 - 4 NYE STÅLSØYLER S1, HUP 120x120x5, SE EGEN TEGNING B20.
 - 5 NYE STÅLSØYLER S2, HUP 120x120x5, I KJELLER. SE EGEN TEGNING B20.
 - 6
 - 7 NY TAKISOLASJON MED FALL, SE TAKPLAN
 - 8 NY PARAPET, SE TAKPLAN.

TEGN. NR. 18543-B02	REV.
------------------------	------

- HENVISNINGER:
- PIVEPLAN
HOVEDSNITT B - B
TAK OVER SVØMMEHALL
- Se tegning nr. B01
Se tegning nr. B03
Se tegning nr. B10
- VEGGER
HIMLINGSPLAN
TAKPLAN
- Se tegning nr. A10
Se tegning nr. A11
Se tegning nr. A13

Rev	Endring	Utført	Kontr.	Dato
-----	---------	--------	--------	------

Prosjekt:

Varden ungdomsskole

Oppdragsgiver:

Sandefjord kommune

Ranvikstranda 2B, 3212 Sandefjord
Pb. 1291, NO-3205 Sandefjord
Tlf. +47 24 10 10 10
www.afengineering.no

Fase: ANBUDESTEGNING	Ansvarlig: RD	Tegnet: BPe	Kontrollert: RD
Prosjekt nr: 18543	Dato: 20.06.2019	Målestokk: 1:50	Format: A1

Rehabilitering av svømmehall
Hovedsnitt A-A

Etasje	Fag	Systemkode	Tegn.type	Tegningsnr.	Rev.
					B02