

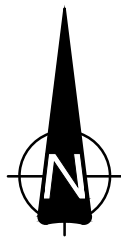




S1 – Ø1000

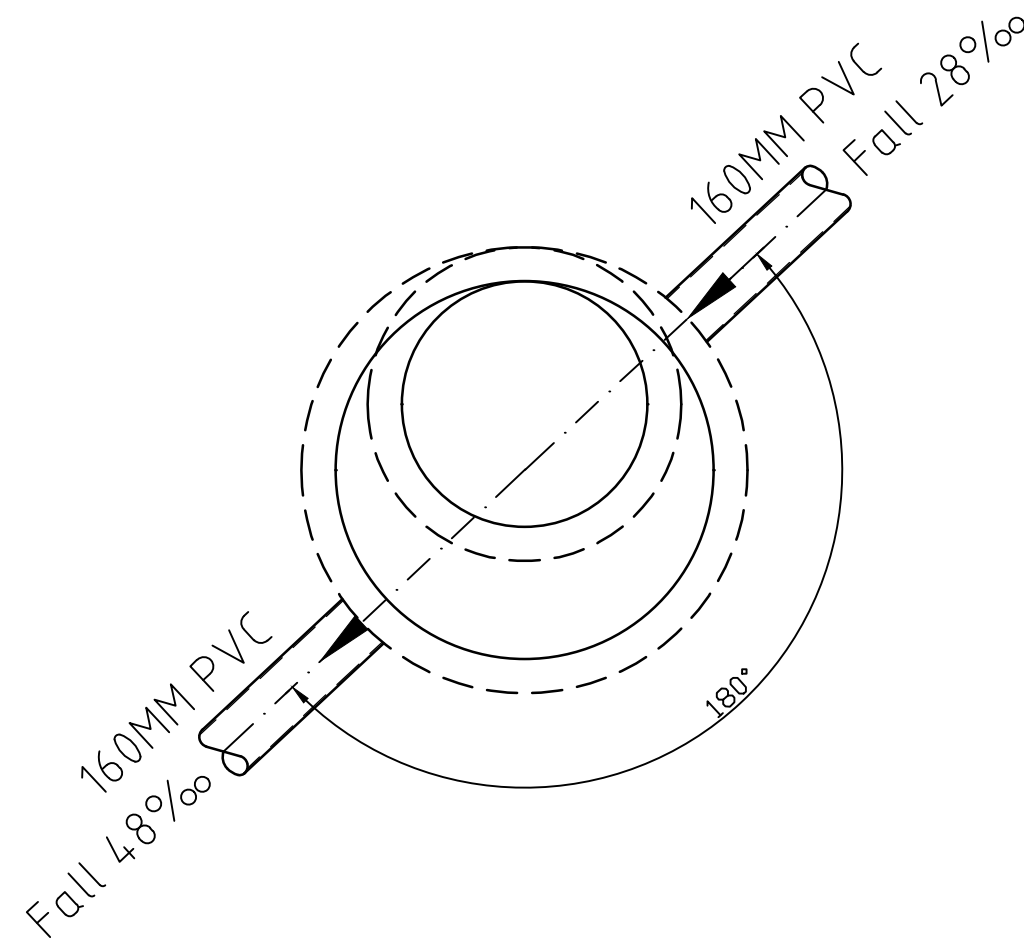



S2 – Ø1000

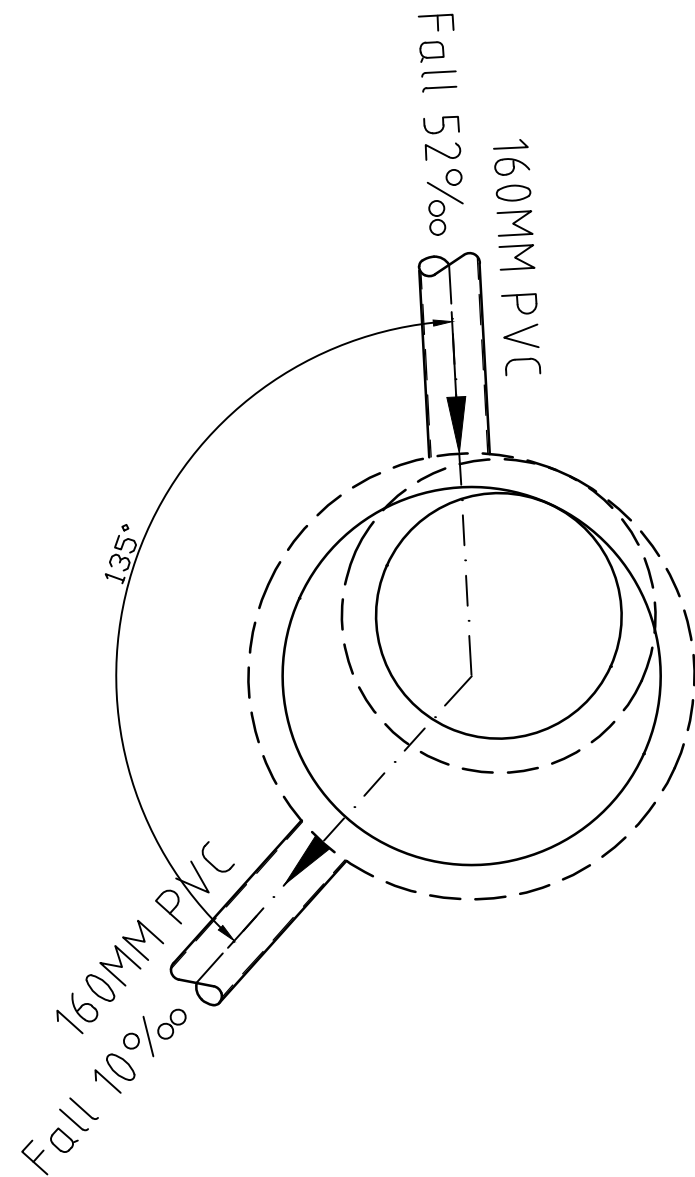


S3 – Ø1000

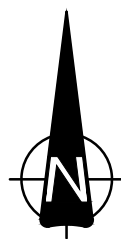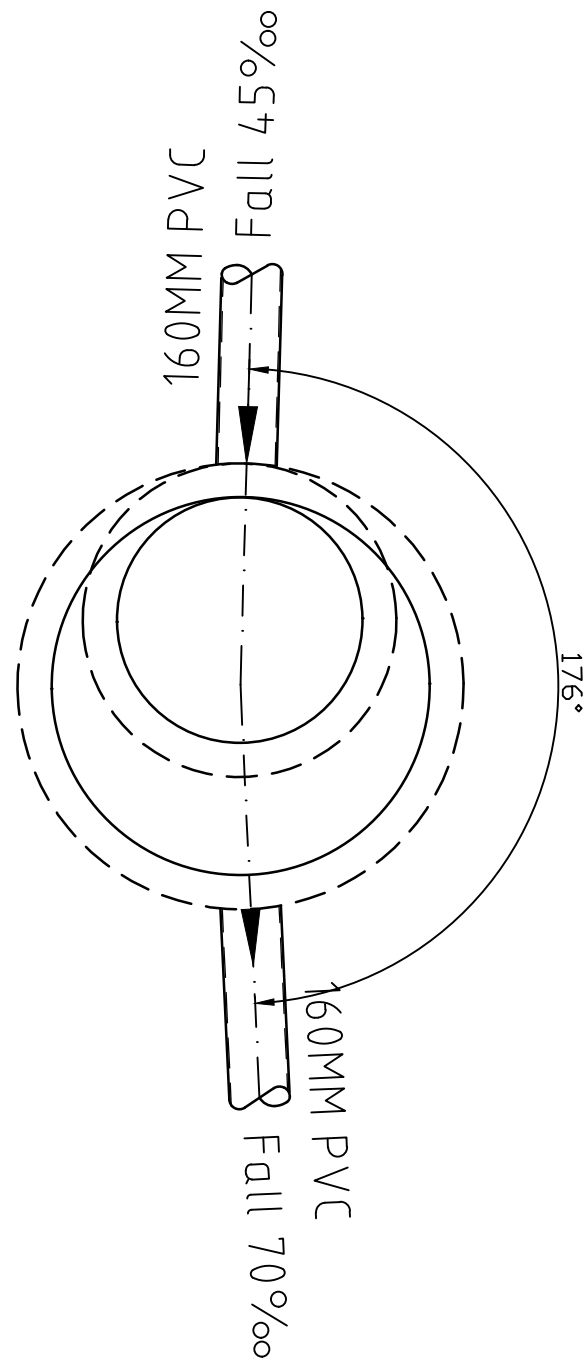

S4 – Ø1000

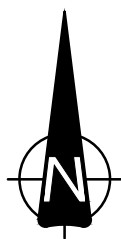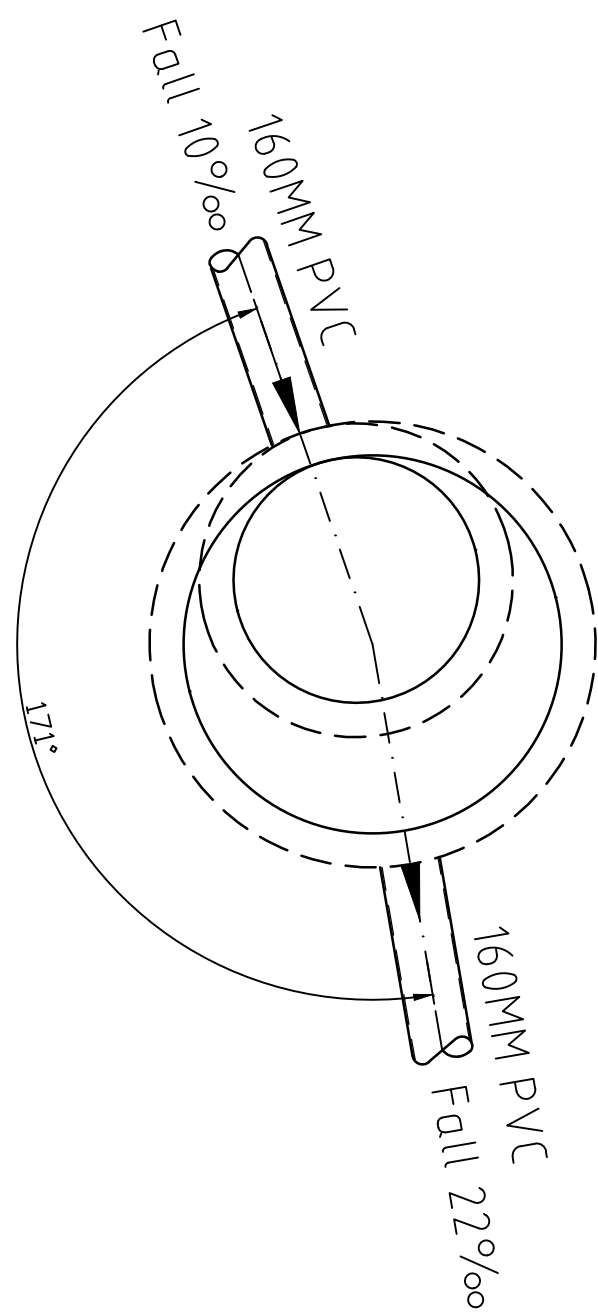

S5 – Ø1000

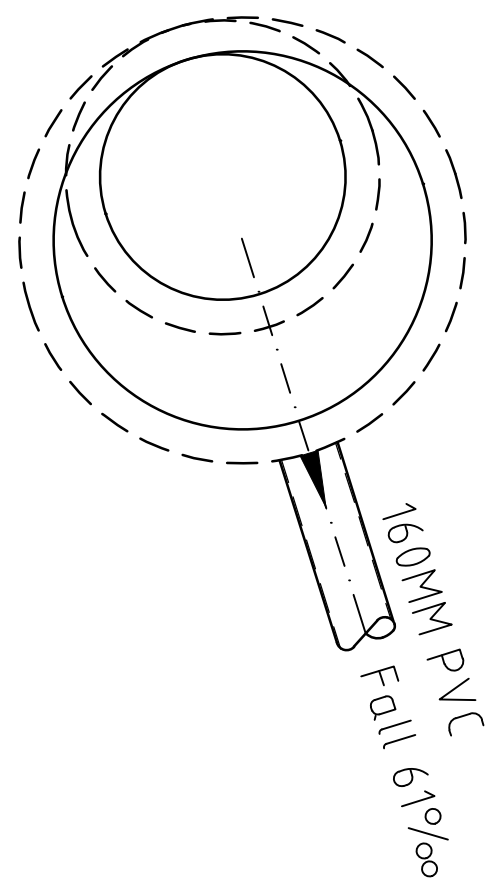

MERKNADER:

Tegningen viser ledningenes retning og fall inn mot og ut av kum. Tilpasninger med bend må påregnes.

TILBUDSTEGNING

Rev.	Beskrivelse	Date	Tegn.	Konstr.	Godkj.
	Trondheim Kommune		Fag	VA	A1
	Nytrøringen vann og avløp	Dato	27.01.2020		
	Detaljtegning – Spillvannskummer	Målestokk	1:20		
		Koordinatsystem			
		Haydesystem			
Multiconsult		Status	Konstr./Tegnet	Kontrollert	Godkjent
www.multiconsult.no		Oppdragsnr.	Mar10	KSE	Mar10
		Tegningsnr.	10214 780-01		
		Rev.	H012		