


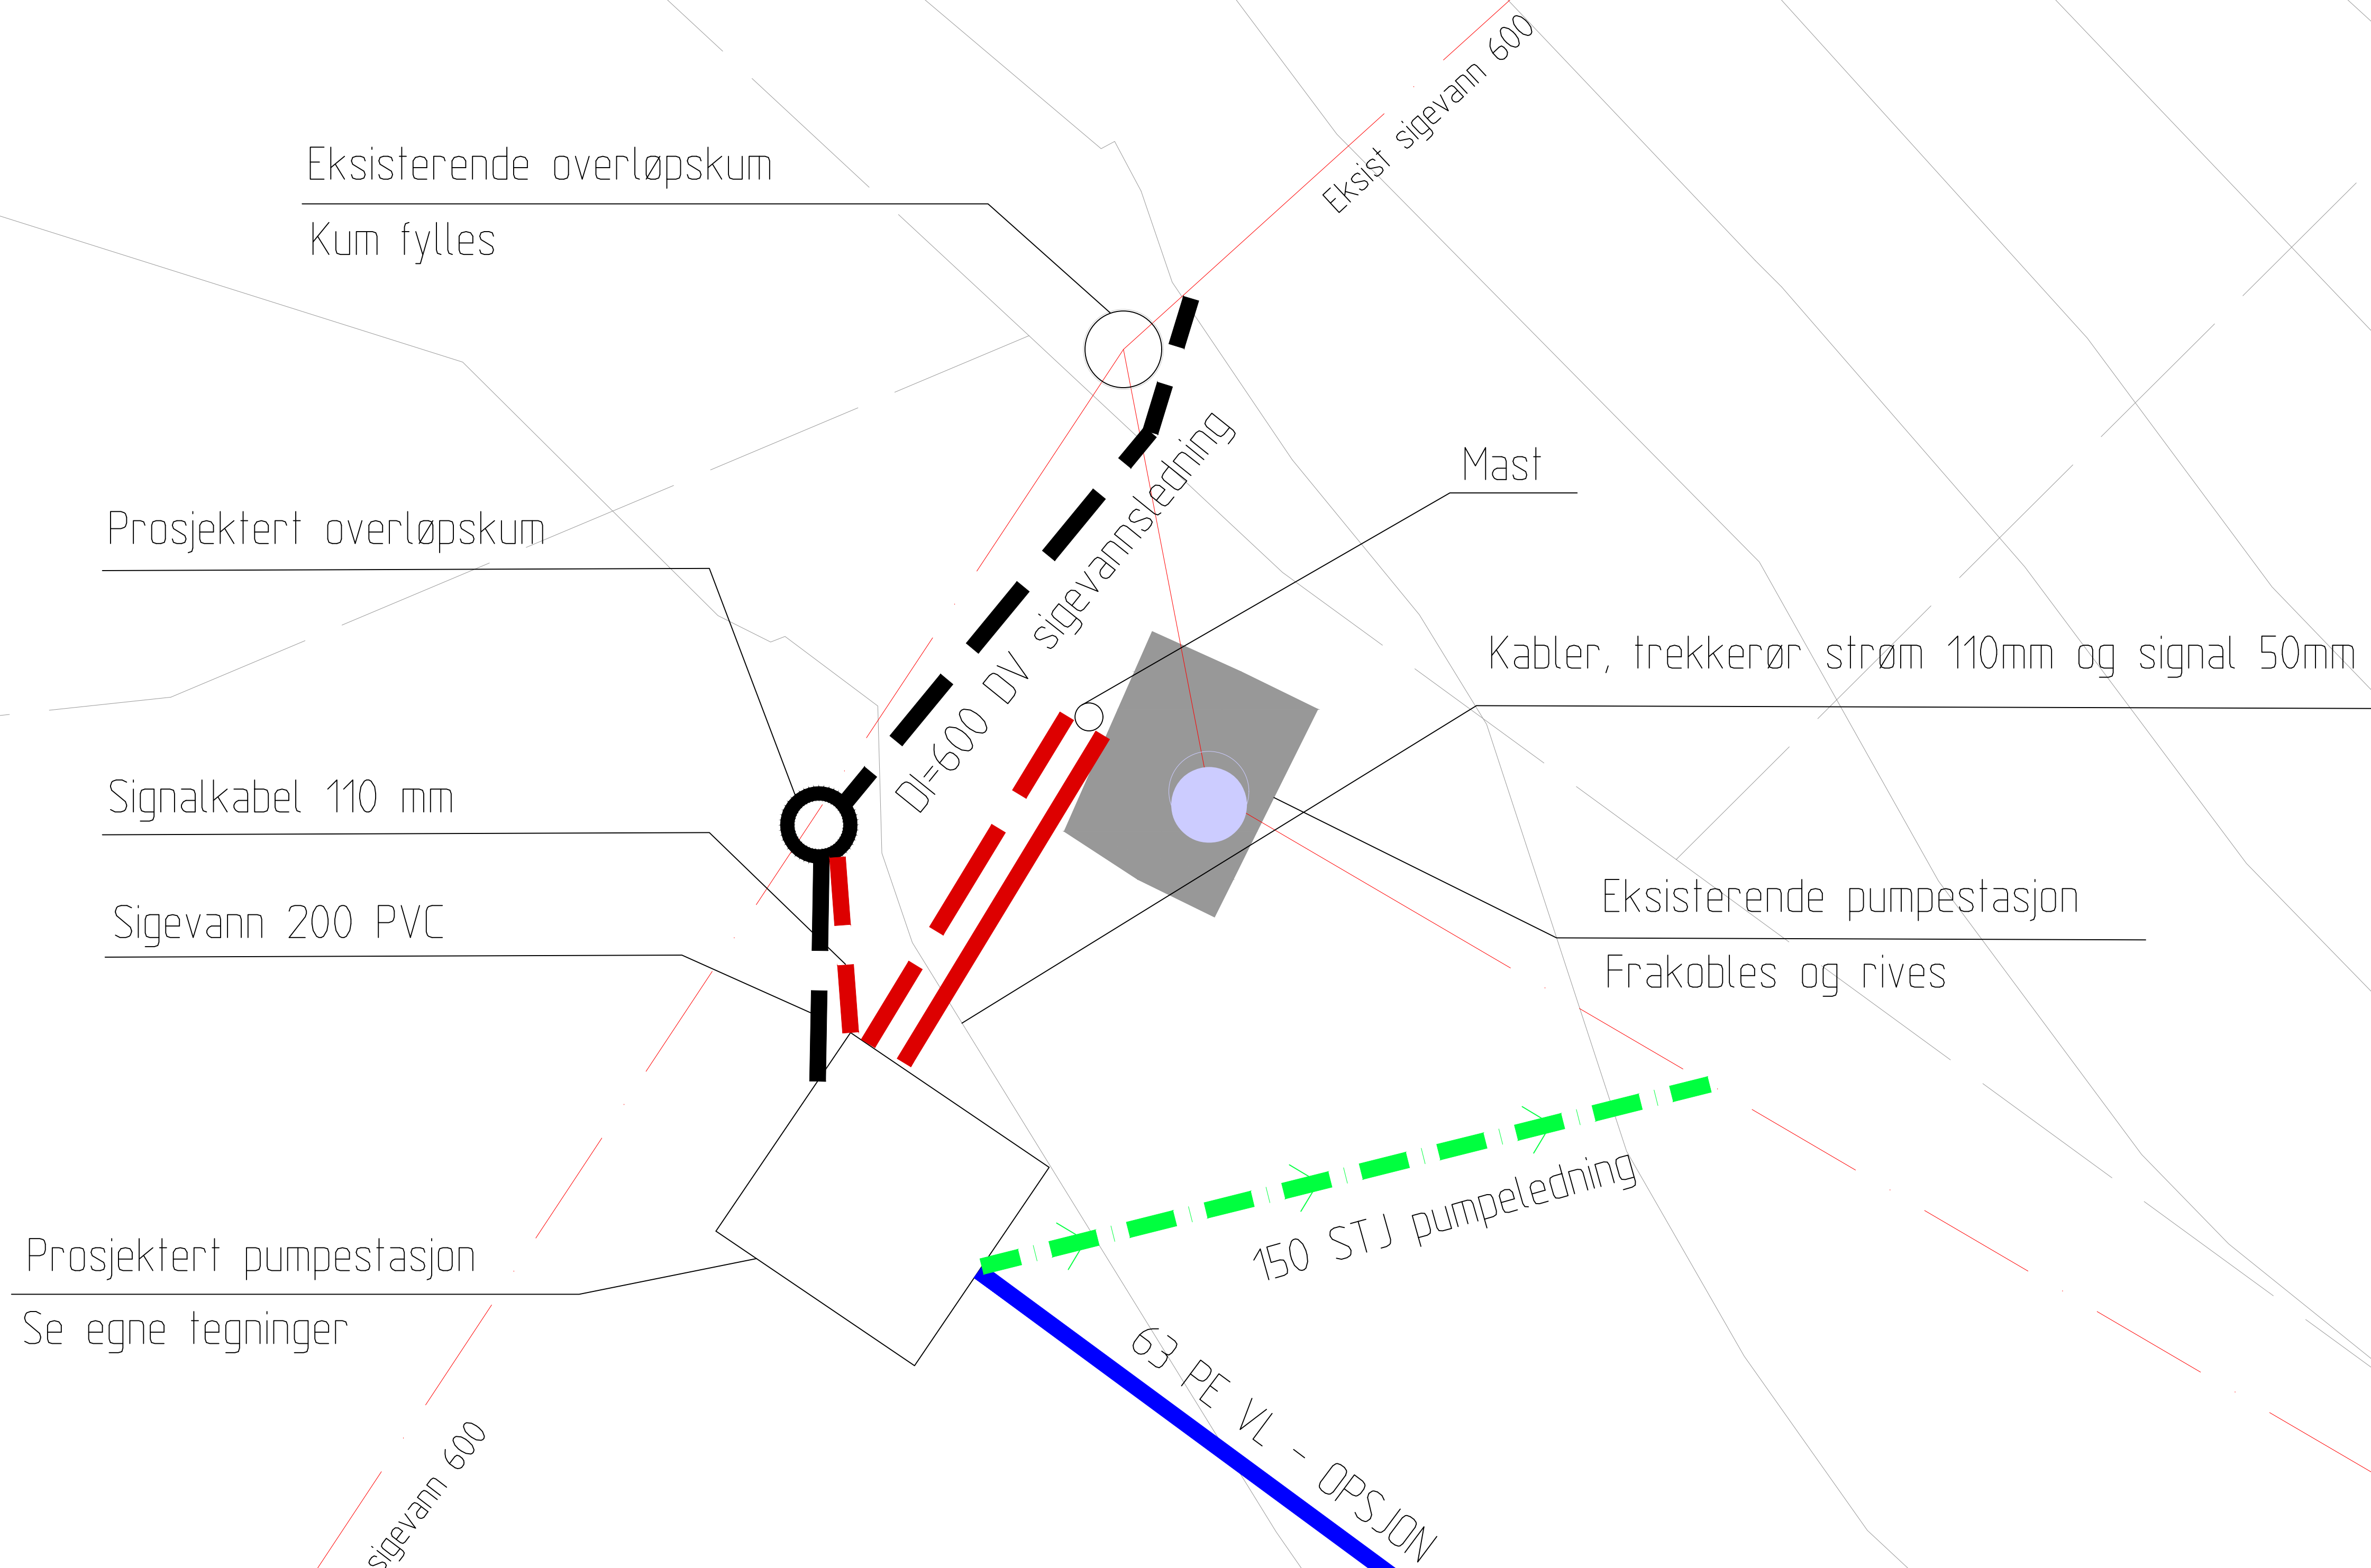

Rev.	Dato	Revideringen gjelder				Nr.	Saksb.	Sidem.k.	Oppd.
BÆRUM KOMMUNE						Tegnet av ADSE	Saksbehandler ADSE		
REHABILITERING PST ØVERLAND 1						Sidemannskont. MPH	Oppdragsansvarl. ADSE		
OVERSIKT - VA OG KABLER						Fag	Målestokk		1:5
						Dato			
						20.12.19			
						Oppdragsnr. A128488	Status TILBUDSTEGNING		Rev.
						Tegning nr.			
						H02			