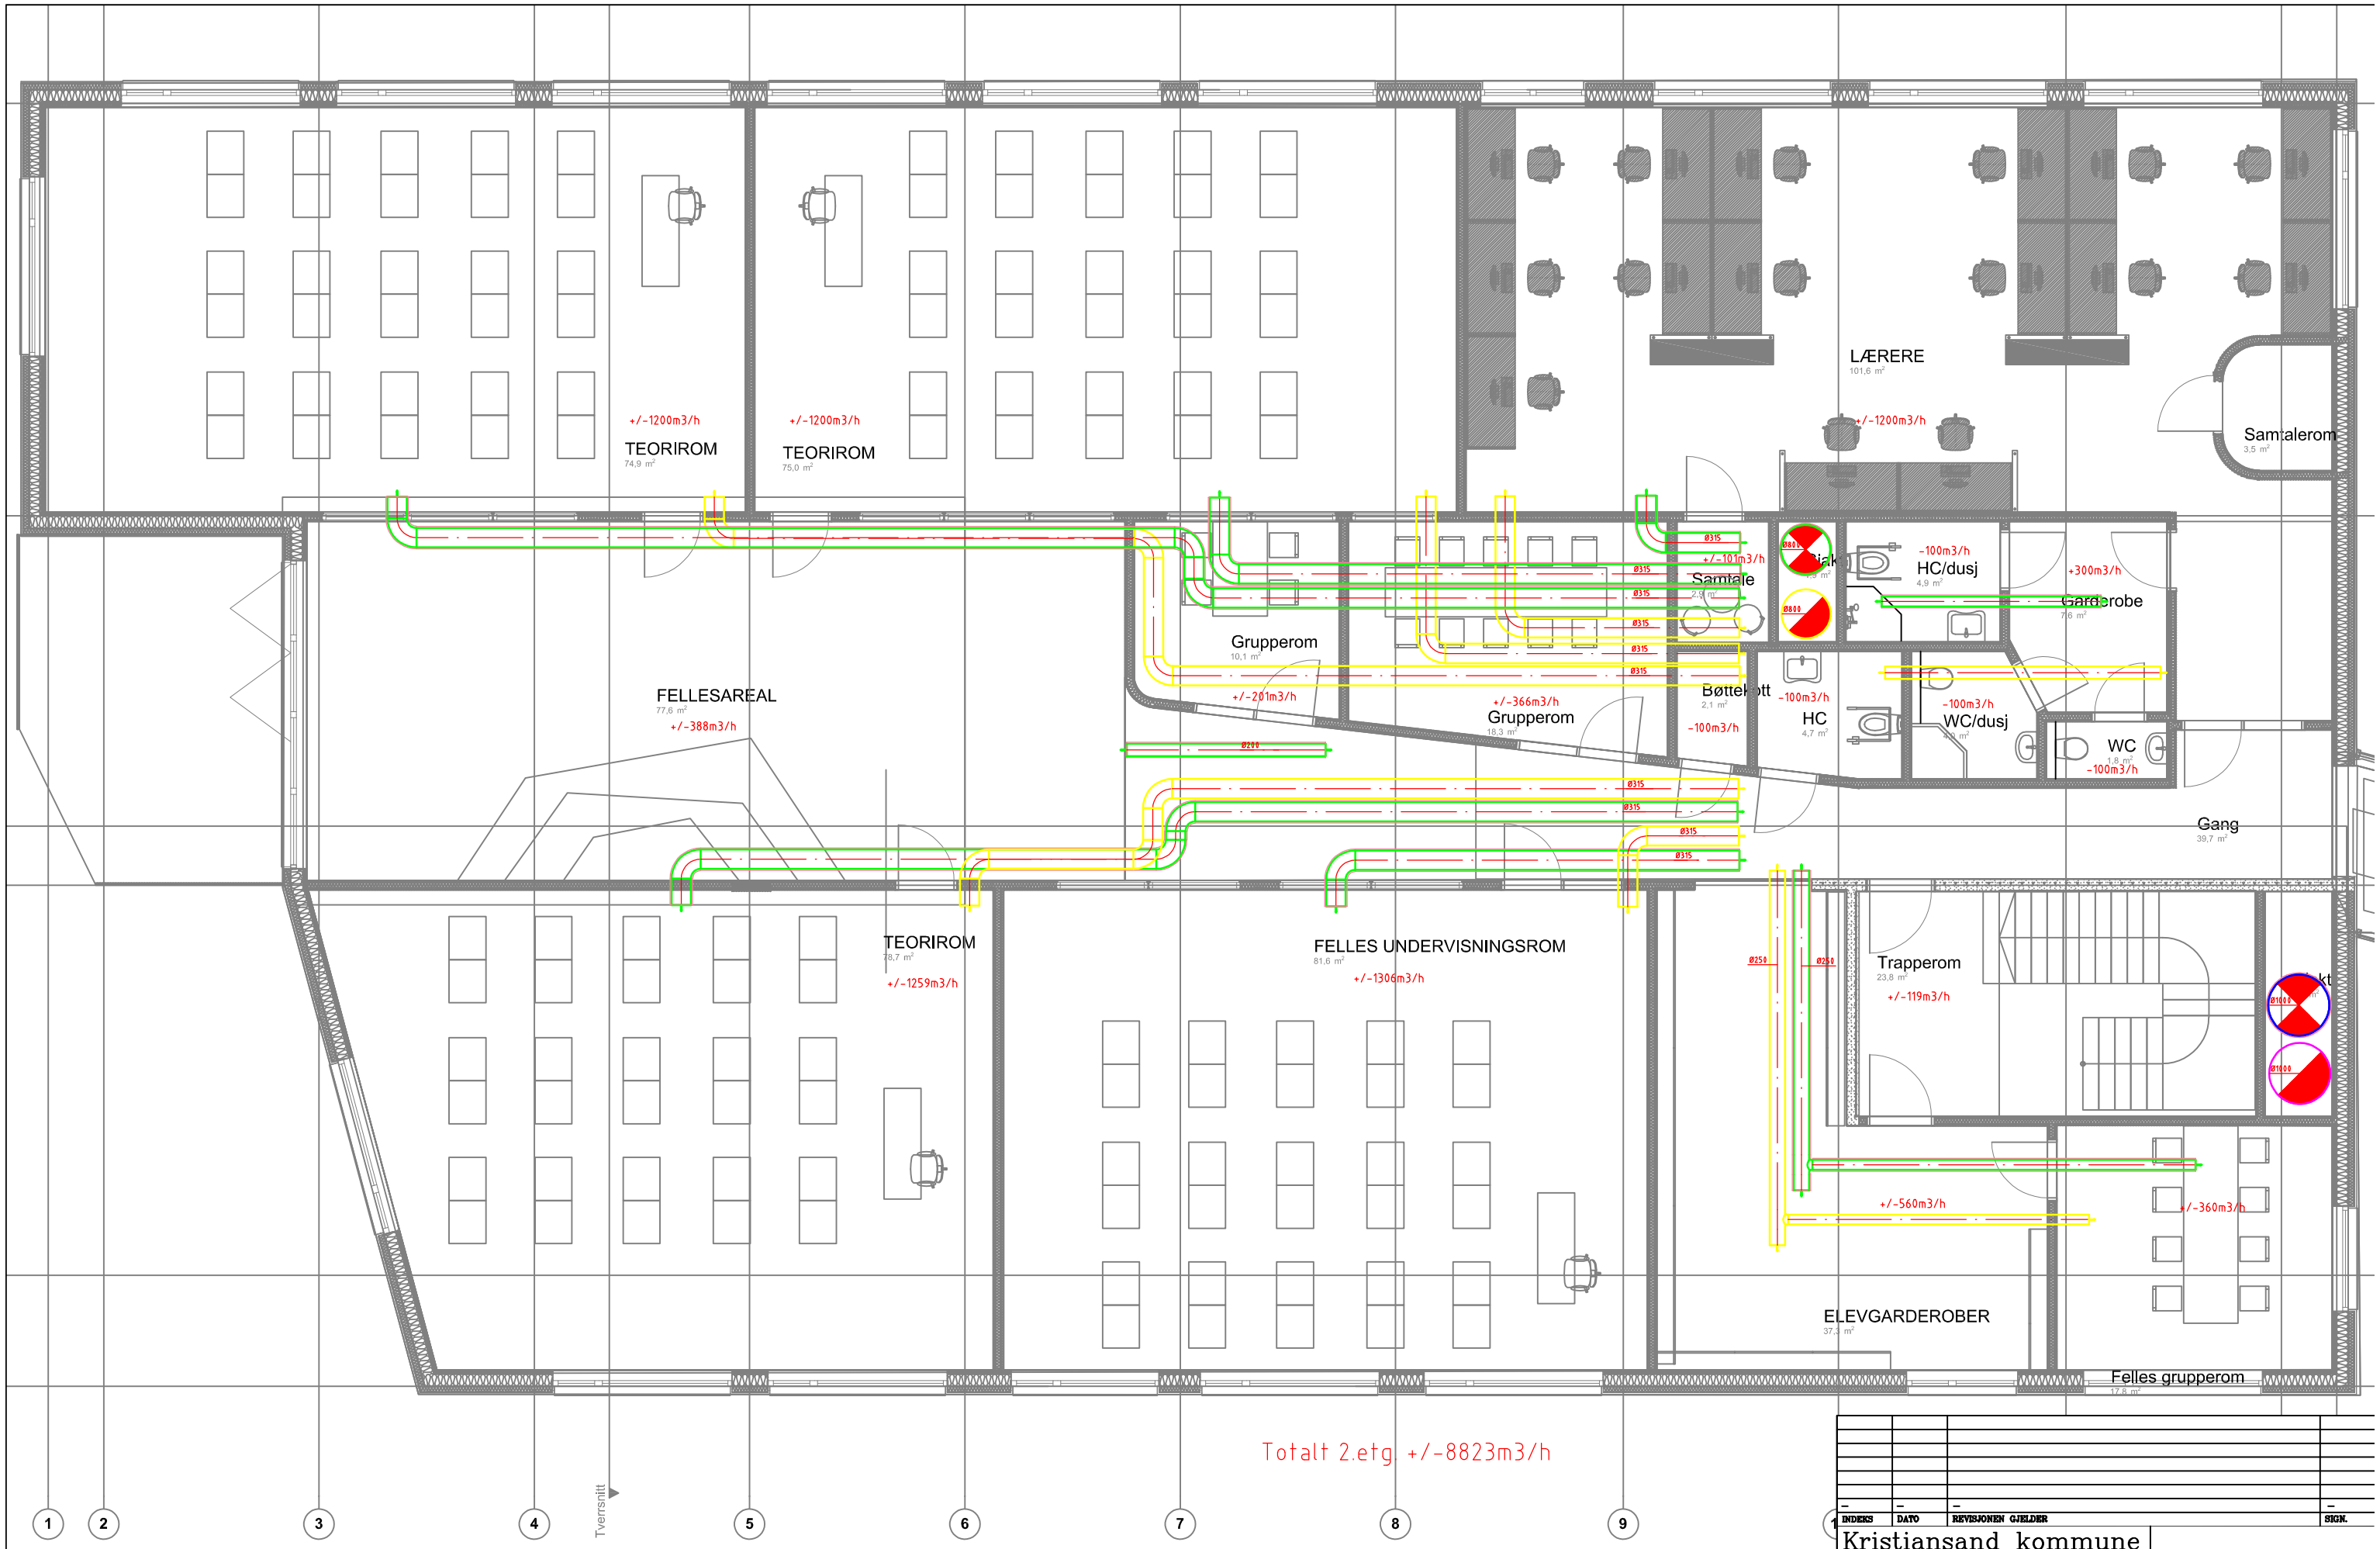

INDEKS	DATO	REVISJONEN GJELDER	SIGN.
–	–	–	–

Kristiansand kommune
Havlimyra skole
Skisseprosjekt

Tegningen Gjelder:
Ventilasjon 2 etasje

	DATO	SIGN.	MÅLESTOKK
PROSJ.	15.11.19	GAG	A3/1:100
KONTR.	–	–	

Tegn Nr: 2671–36–20

Løsning tegningene: | Ark tegning: | Fase: Foreløpig | Rev: 0