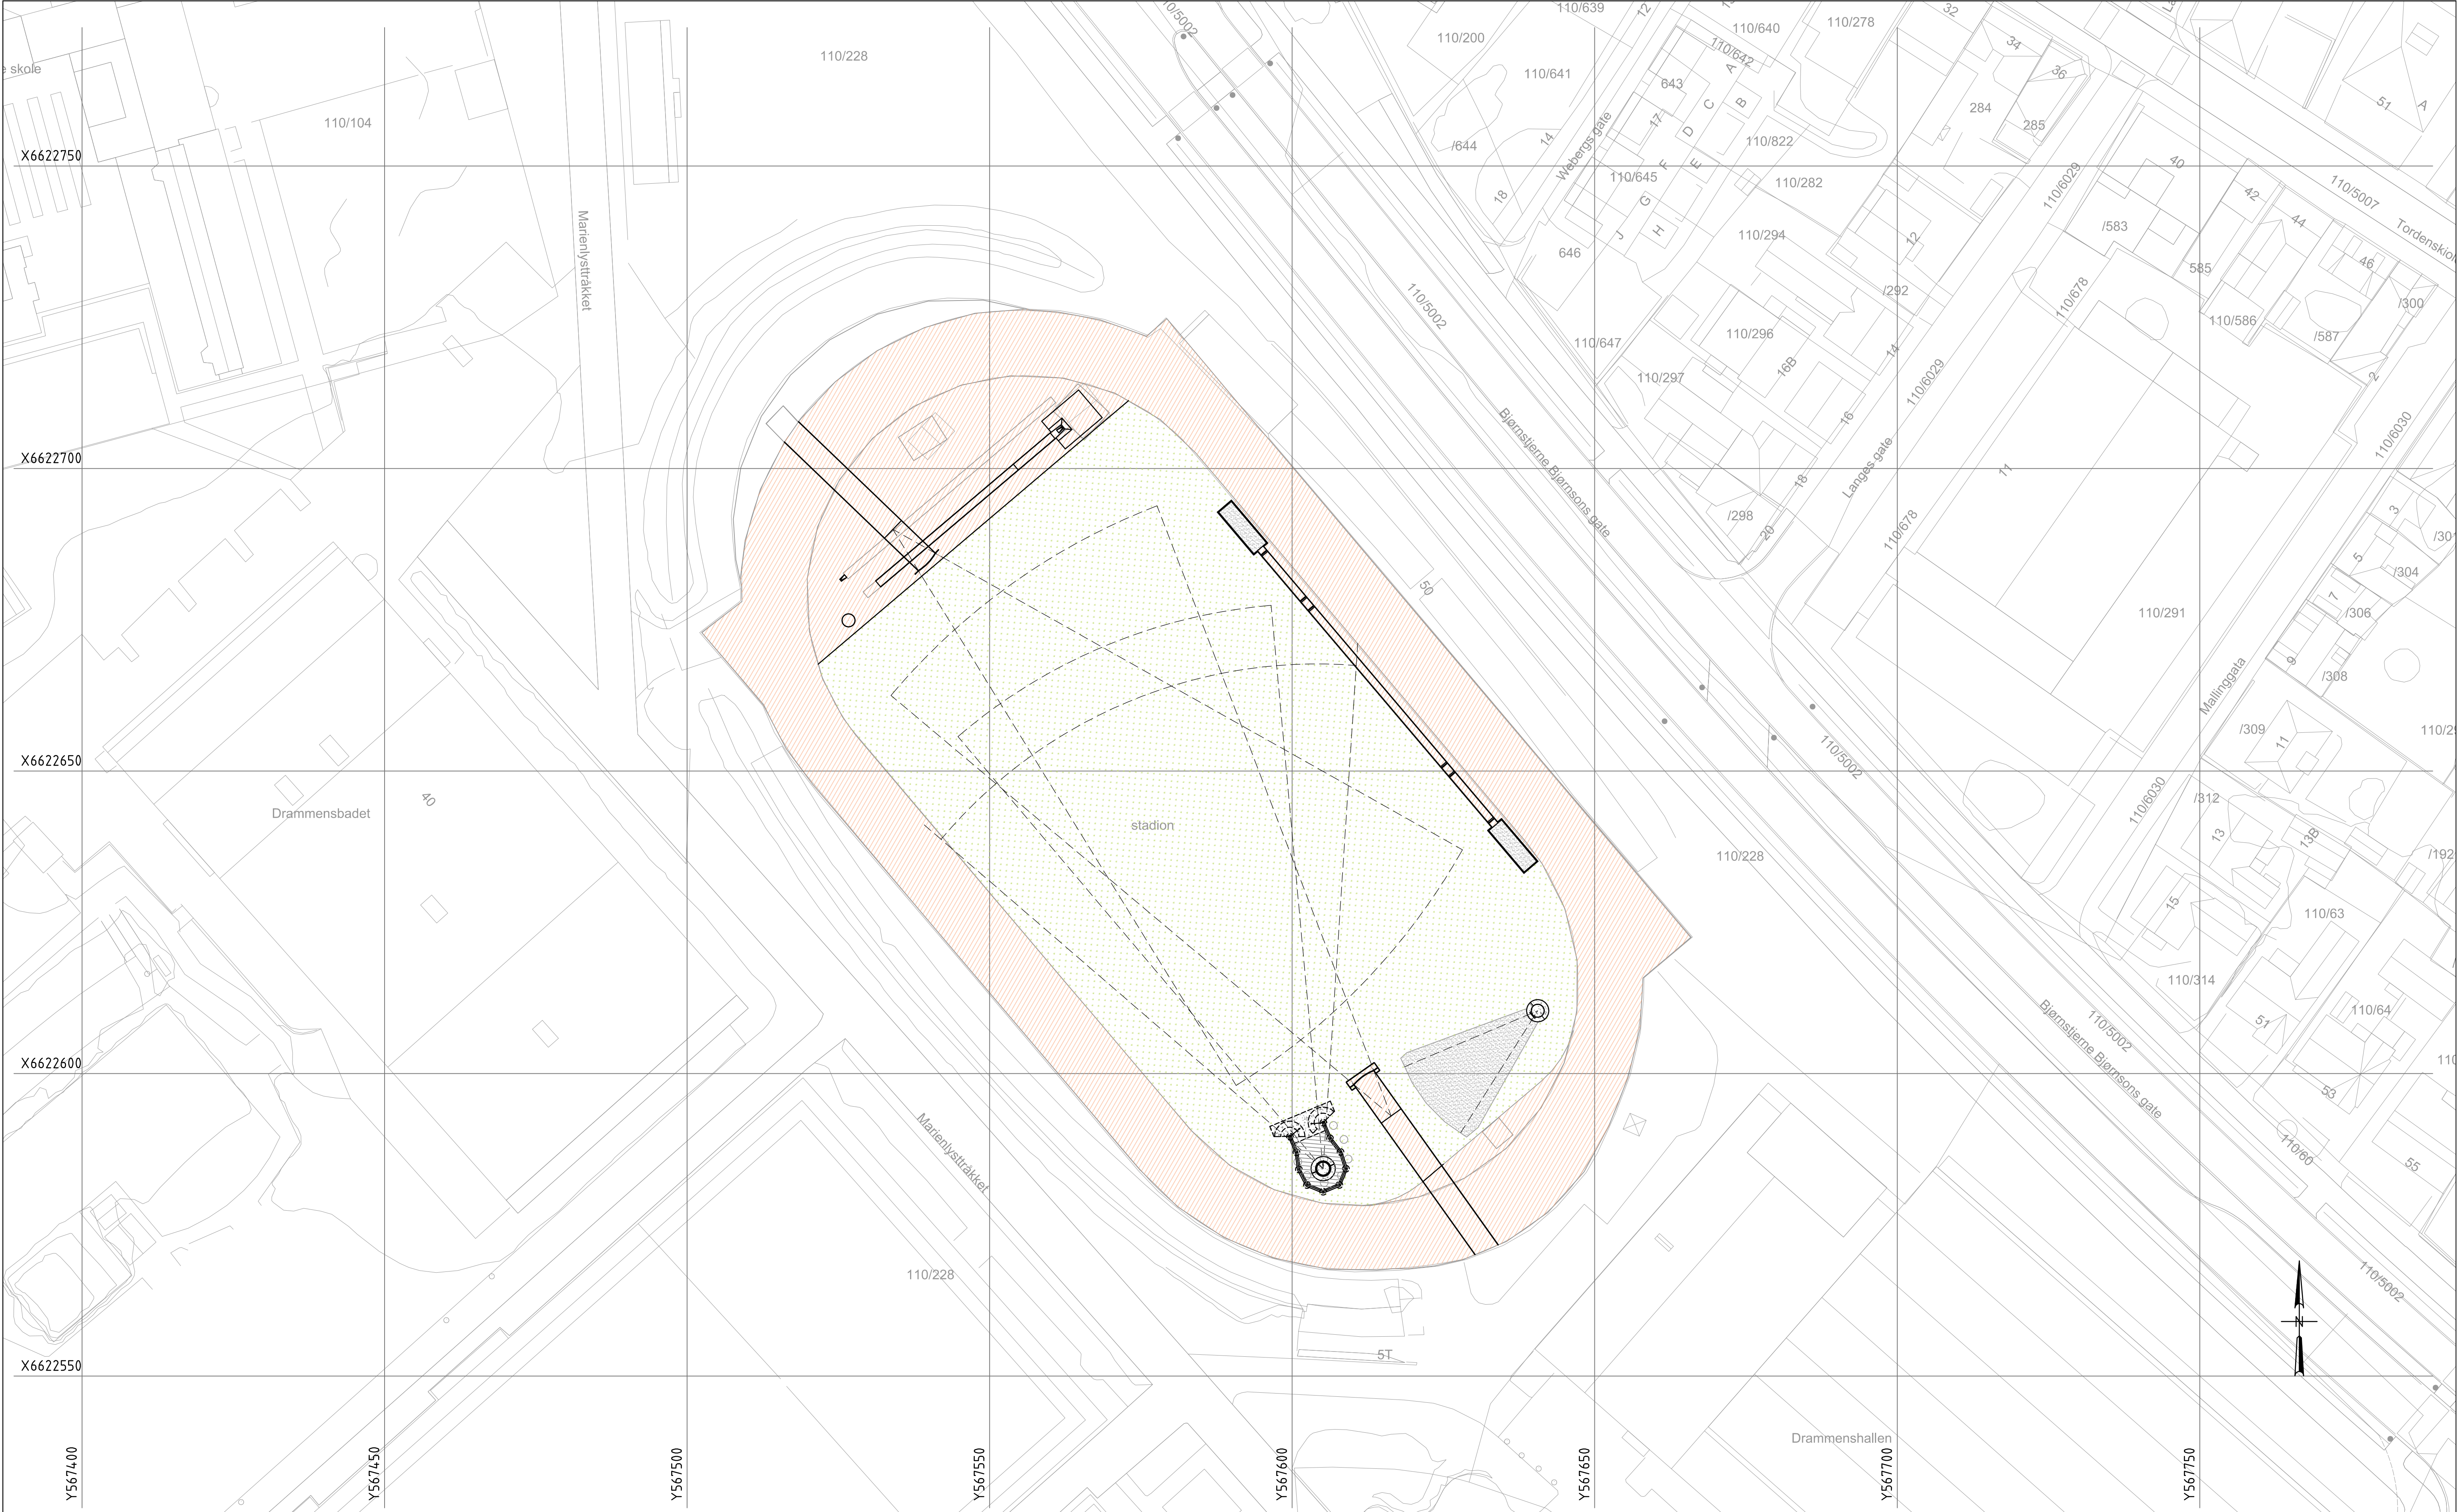


				-		-		-		-		
Rev.	Beskrivelse	Endr. liste			Dato	Tegn.	Kontr.	Godkj.				
Drammen kommune Marienlyst stadion					Original format A1	Fag		RIB				
					Status Tilbudstegning							
Rehabilitering av friidrettsanlegget					Målestokk 1:500							
Situasjonsplan												
Multiconsult www.multiconsult.no		Dato	07.11.2019		Konstr./Tegnet	MARS		Kontrollert	SAA		Godkjent	SAA
		Oppdragsnr.	10212974		Tegningsnr.		01		Rev.		-	