


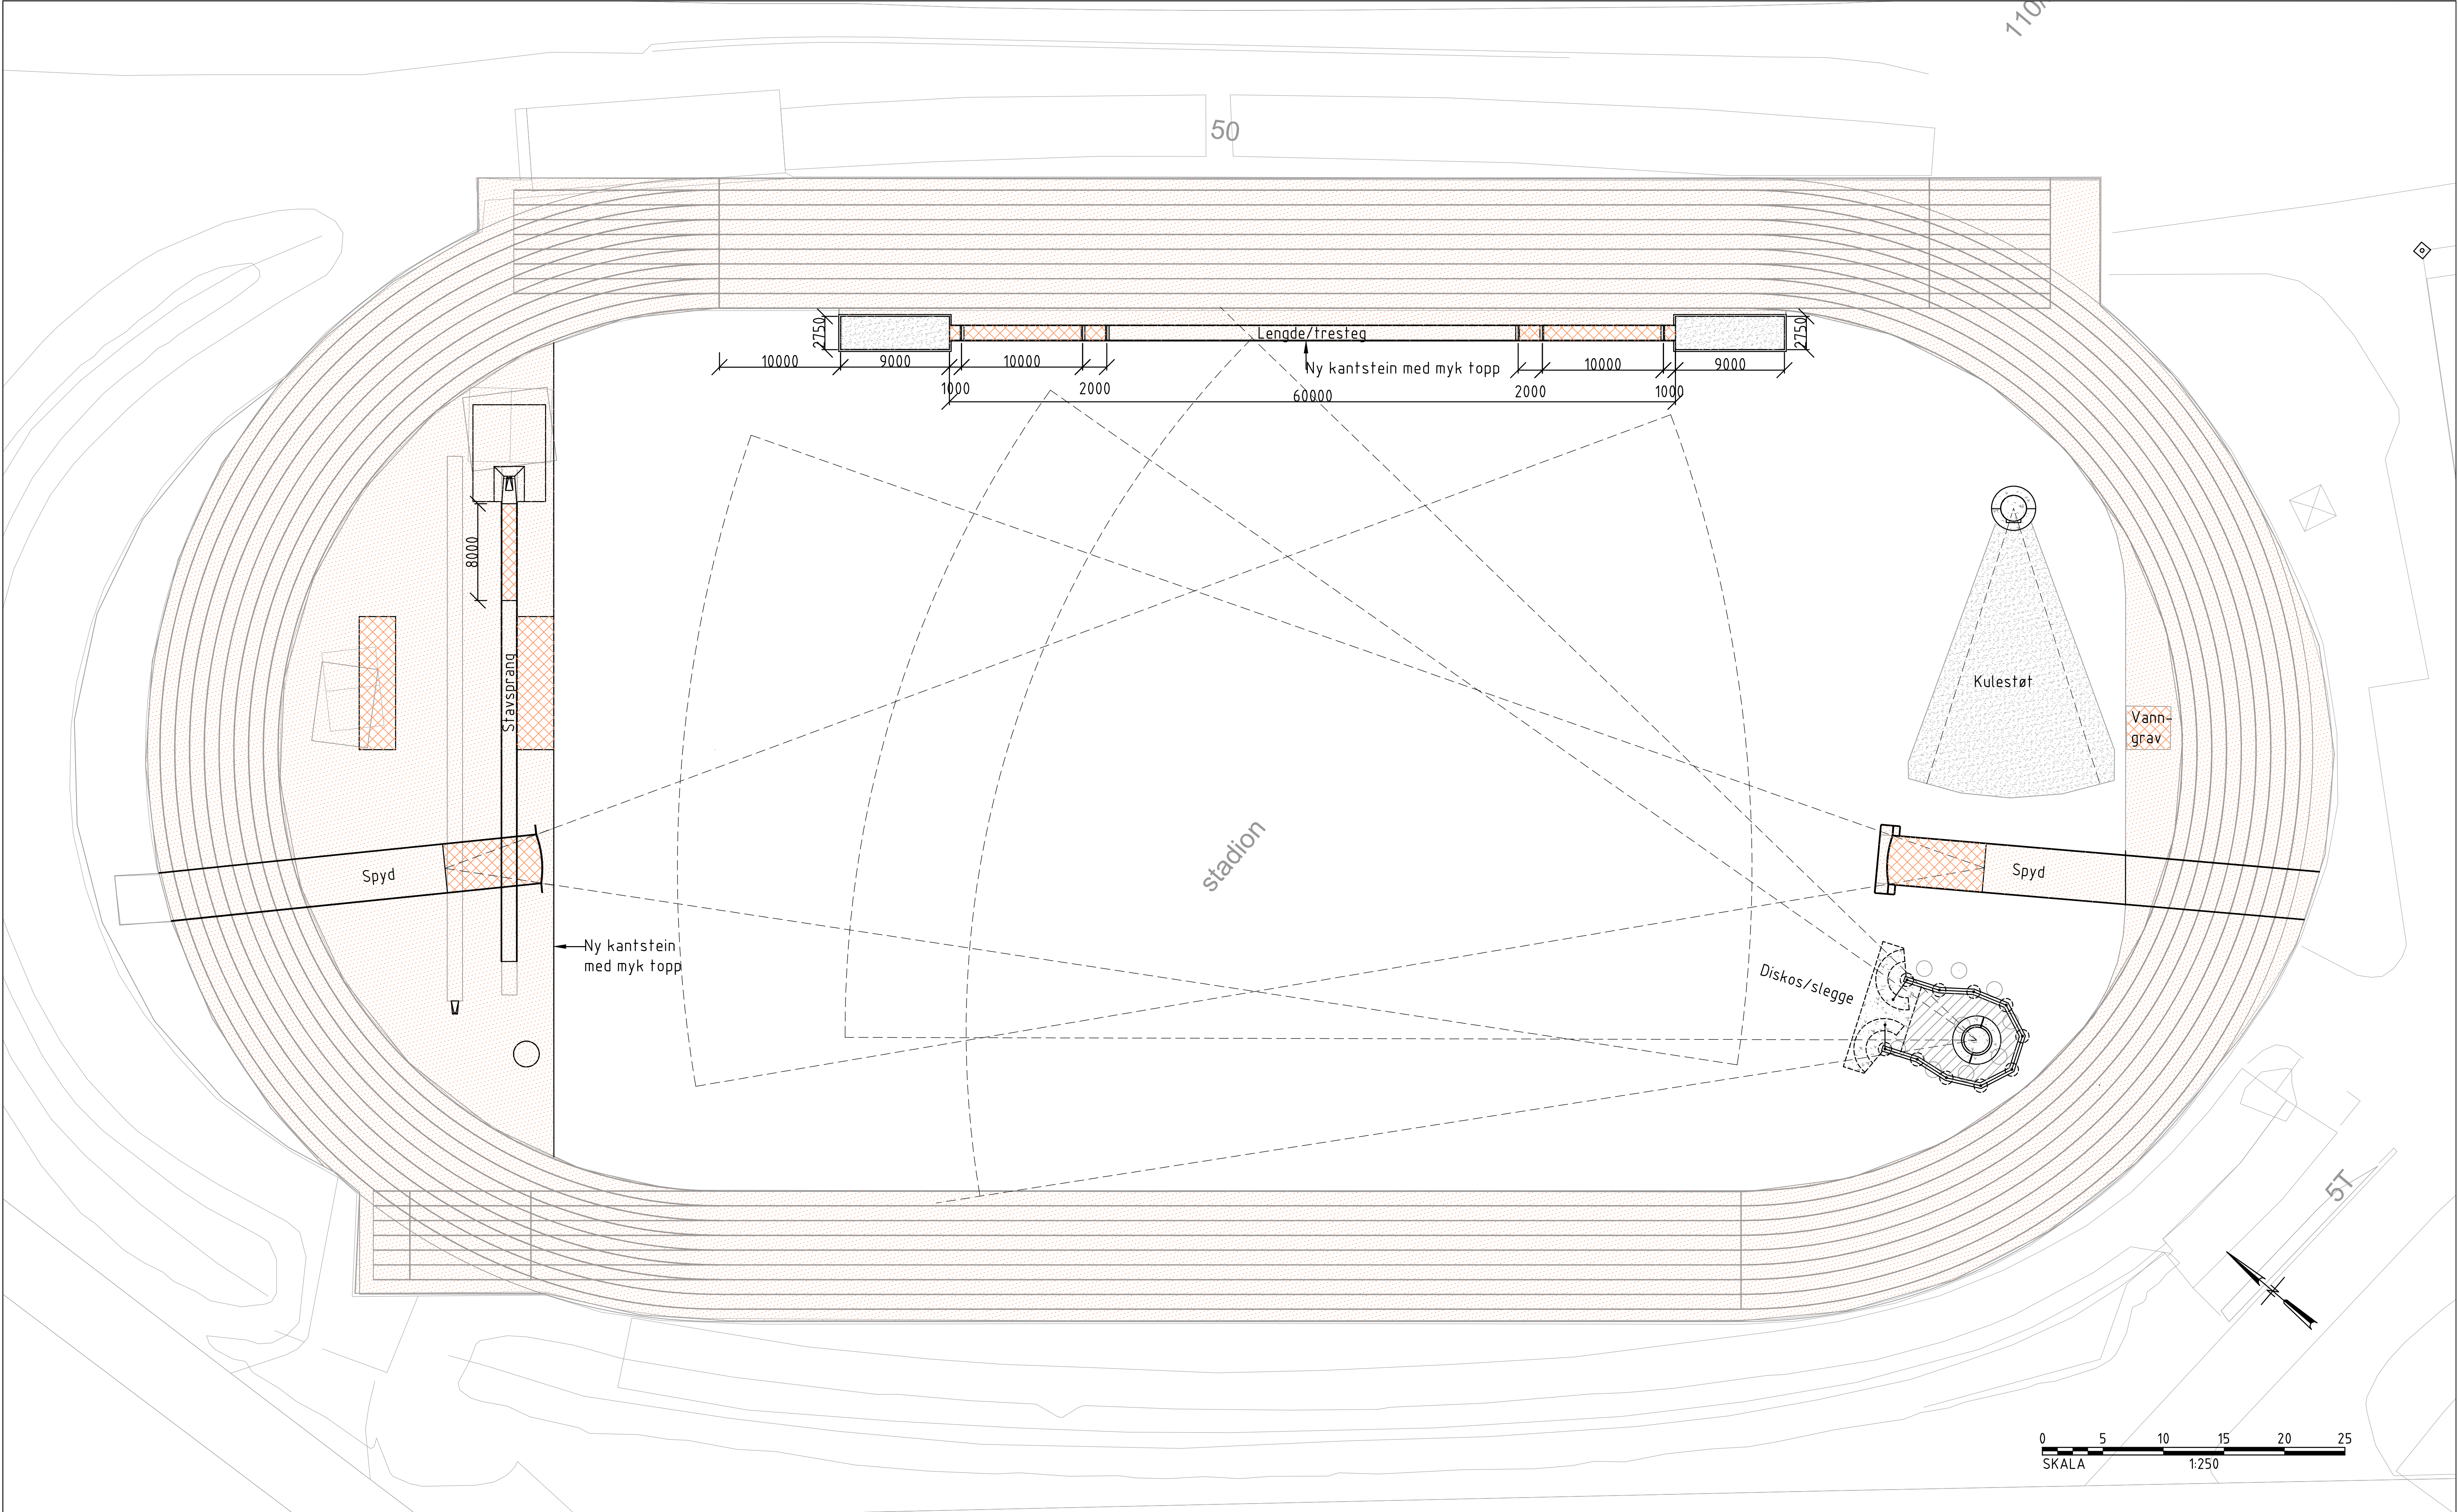

Kunststoffdekke, t=15mm

Grus

Kunststoffdekke, t=22mm vanngrav, t=30mm

Grasmatte

Nye kastringer

Rev.	Beskrivelse	Endr./liste	Dato	Original format	Tegn. Fag	Kontr. RIB	Godkj.
	Drammen kommune			A1			
	Marienlyst stadion			Status	Tilbudstegning		
	Rehabilitering av friidrettsanlegget			Målestokk	1:250		
	Plan						
Multiconsult		Dato	07.11.2019	Konstr./tegn.	MARS	Kontrollert	SAA
www.multiconsult.no		Oppdragsnr.	10212974	Tegningsnr.		Godkjent	SAA
						Rev.	-
							02