

DRAMMEN KOMMUNE

8465 Detaljblad 8

Rev.

MARIENLYST STADION

Mål:
1:10



JKS - CONSULT A/S

SIVILINGENIØRENE JOHANSEN, KNUDSEN & SKRAM
RÅDGIVENDE INGENIØRER I BYGGTEKNIKK MNIF - MRIF
NEDRE PRINSDALSVEI 79 - 1263 OSLO 12 TLF (02) 61 20 80




tegn:
P.-I. Heen


Dato:
10.06.87

Rev. Revisjonen gjelder


Dato Sign.

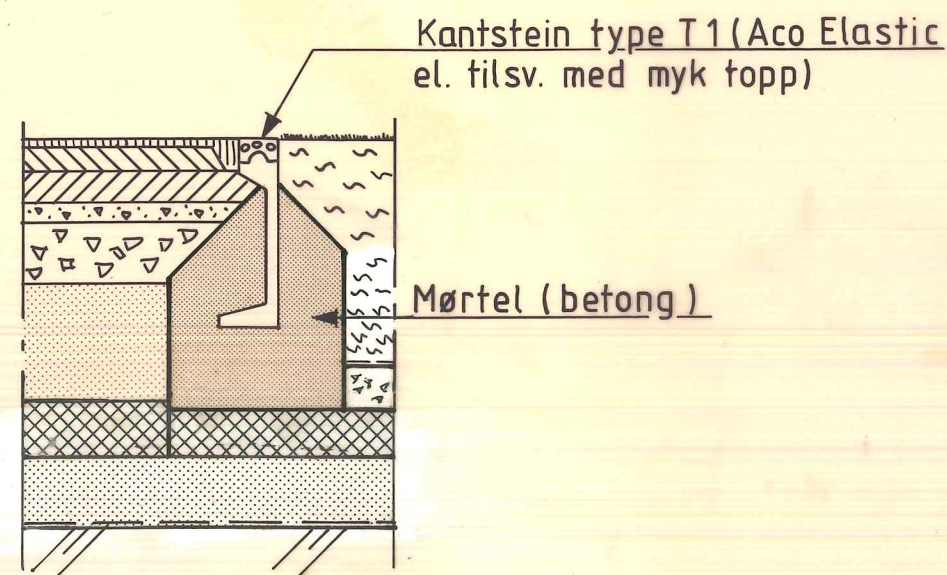

Detalj av overgang fra kunststoff-dekke til grass ved bruk av kantstein type T1.

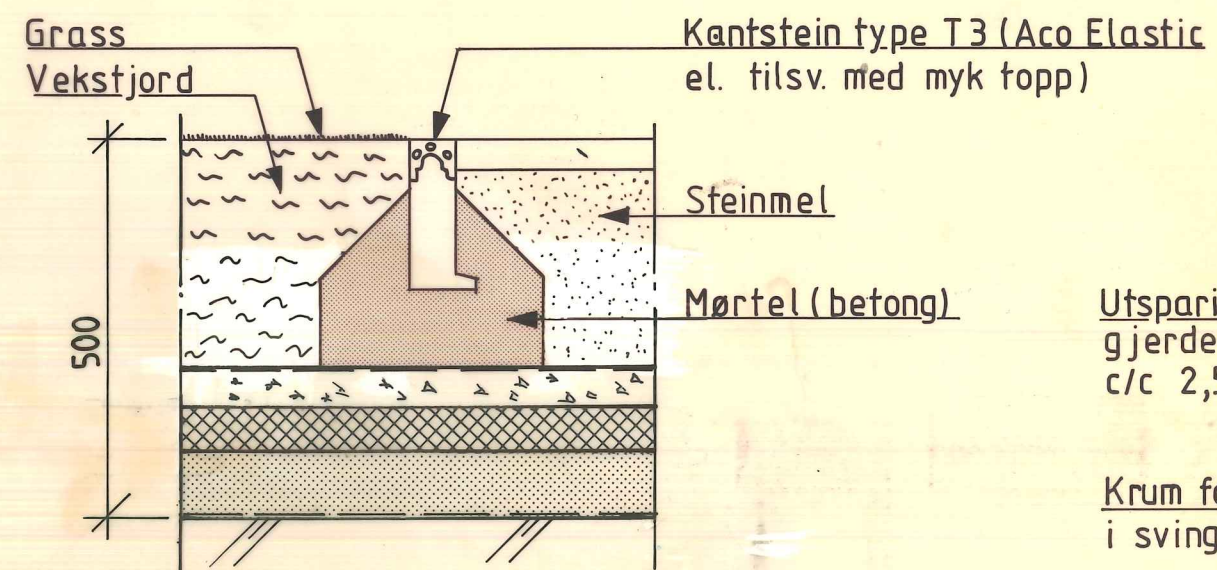

Detalj av overgang fra kastfelt for kule til grass ved bruk av kantstein type T3.

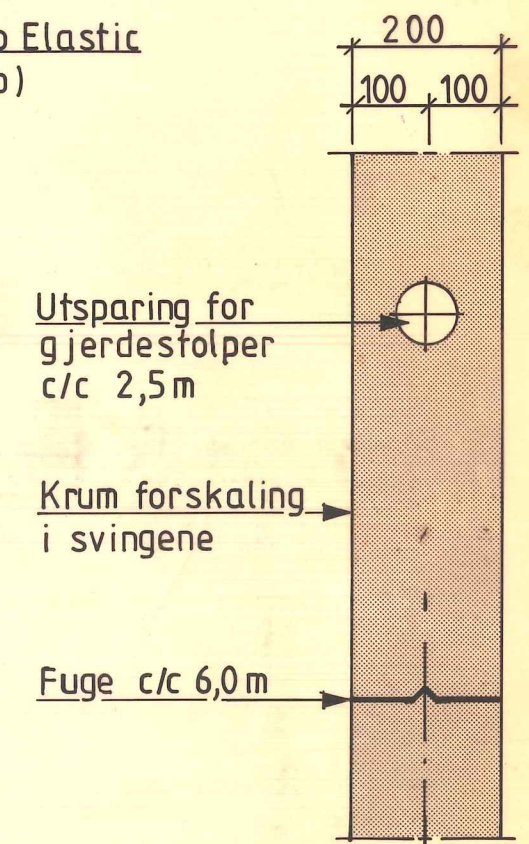

Horizontalsnitt av ytre kantstein.