


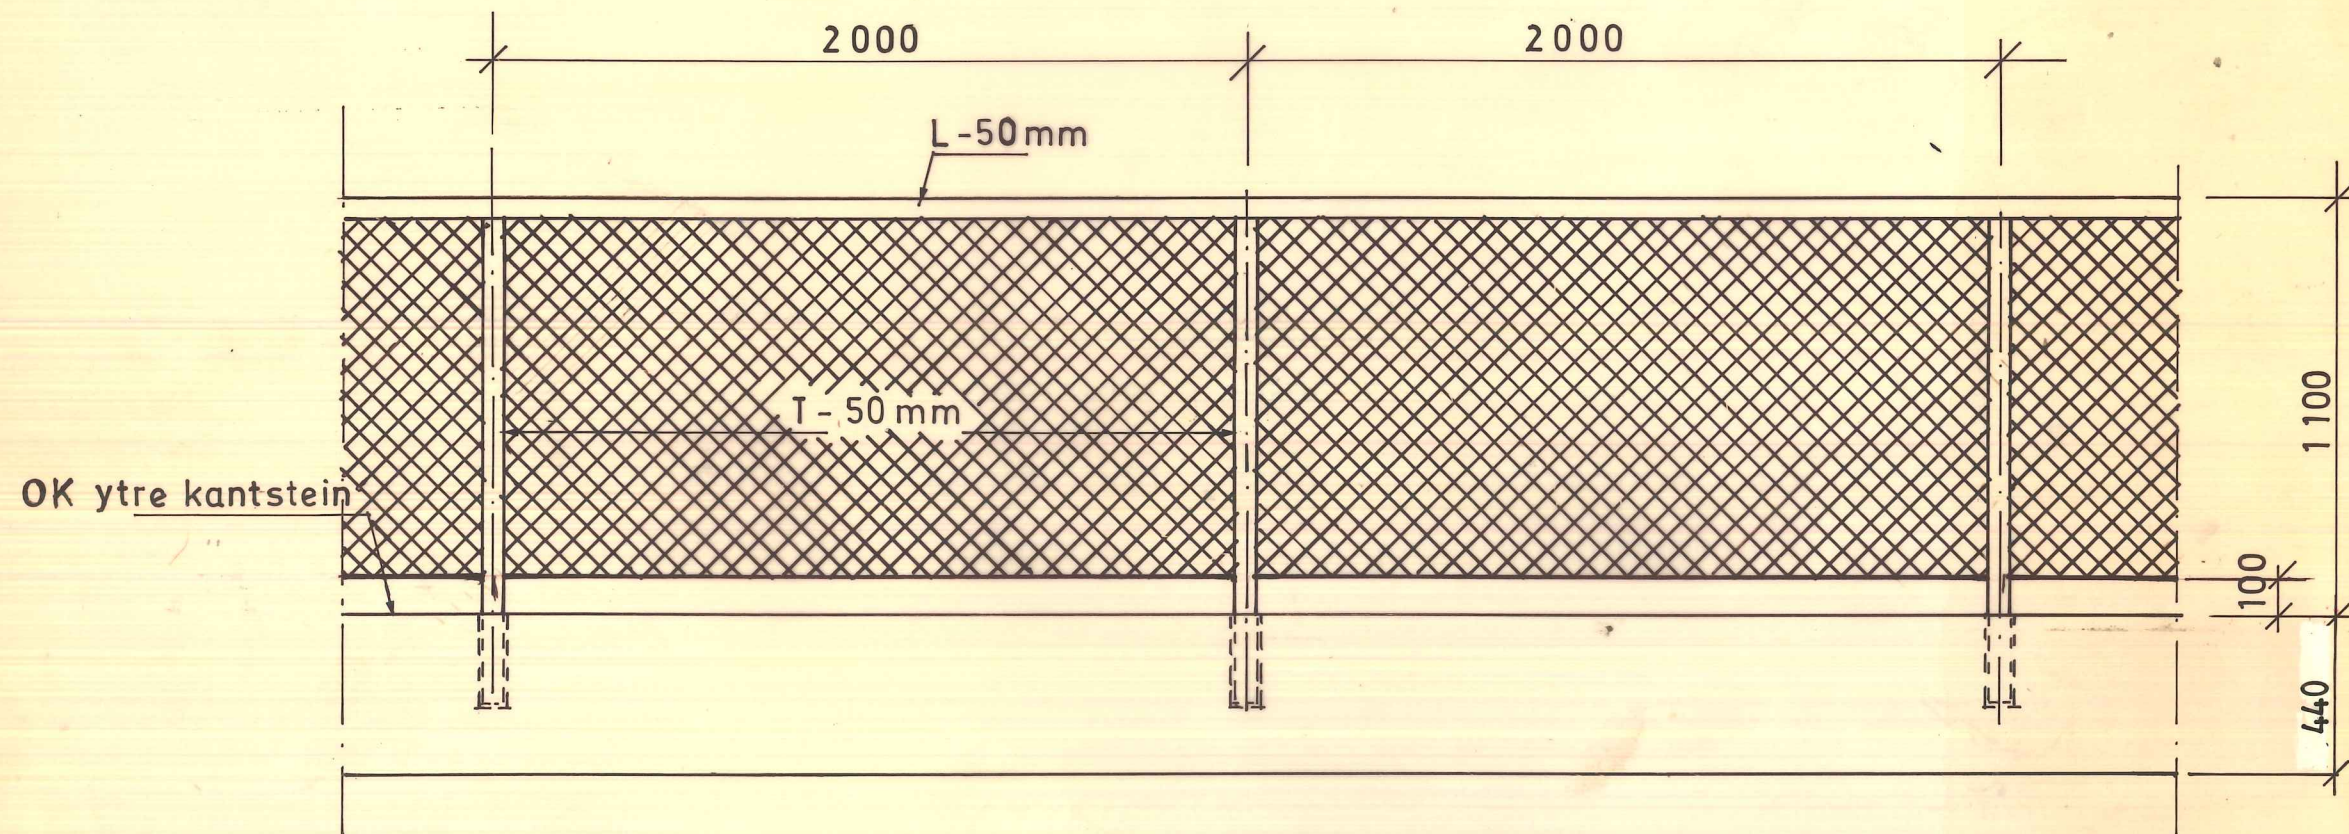

Oppriss av flettverksgjerde (i galvanisert stål, plastbelagt flettverk)
Prinsipptegning