
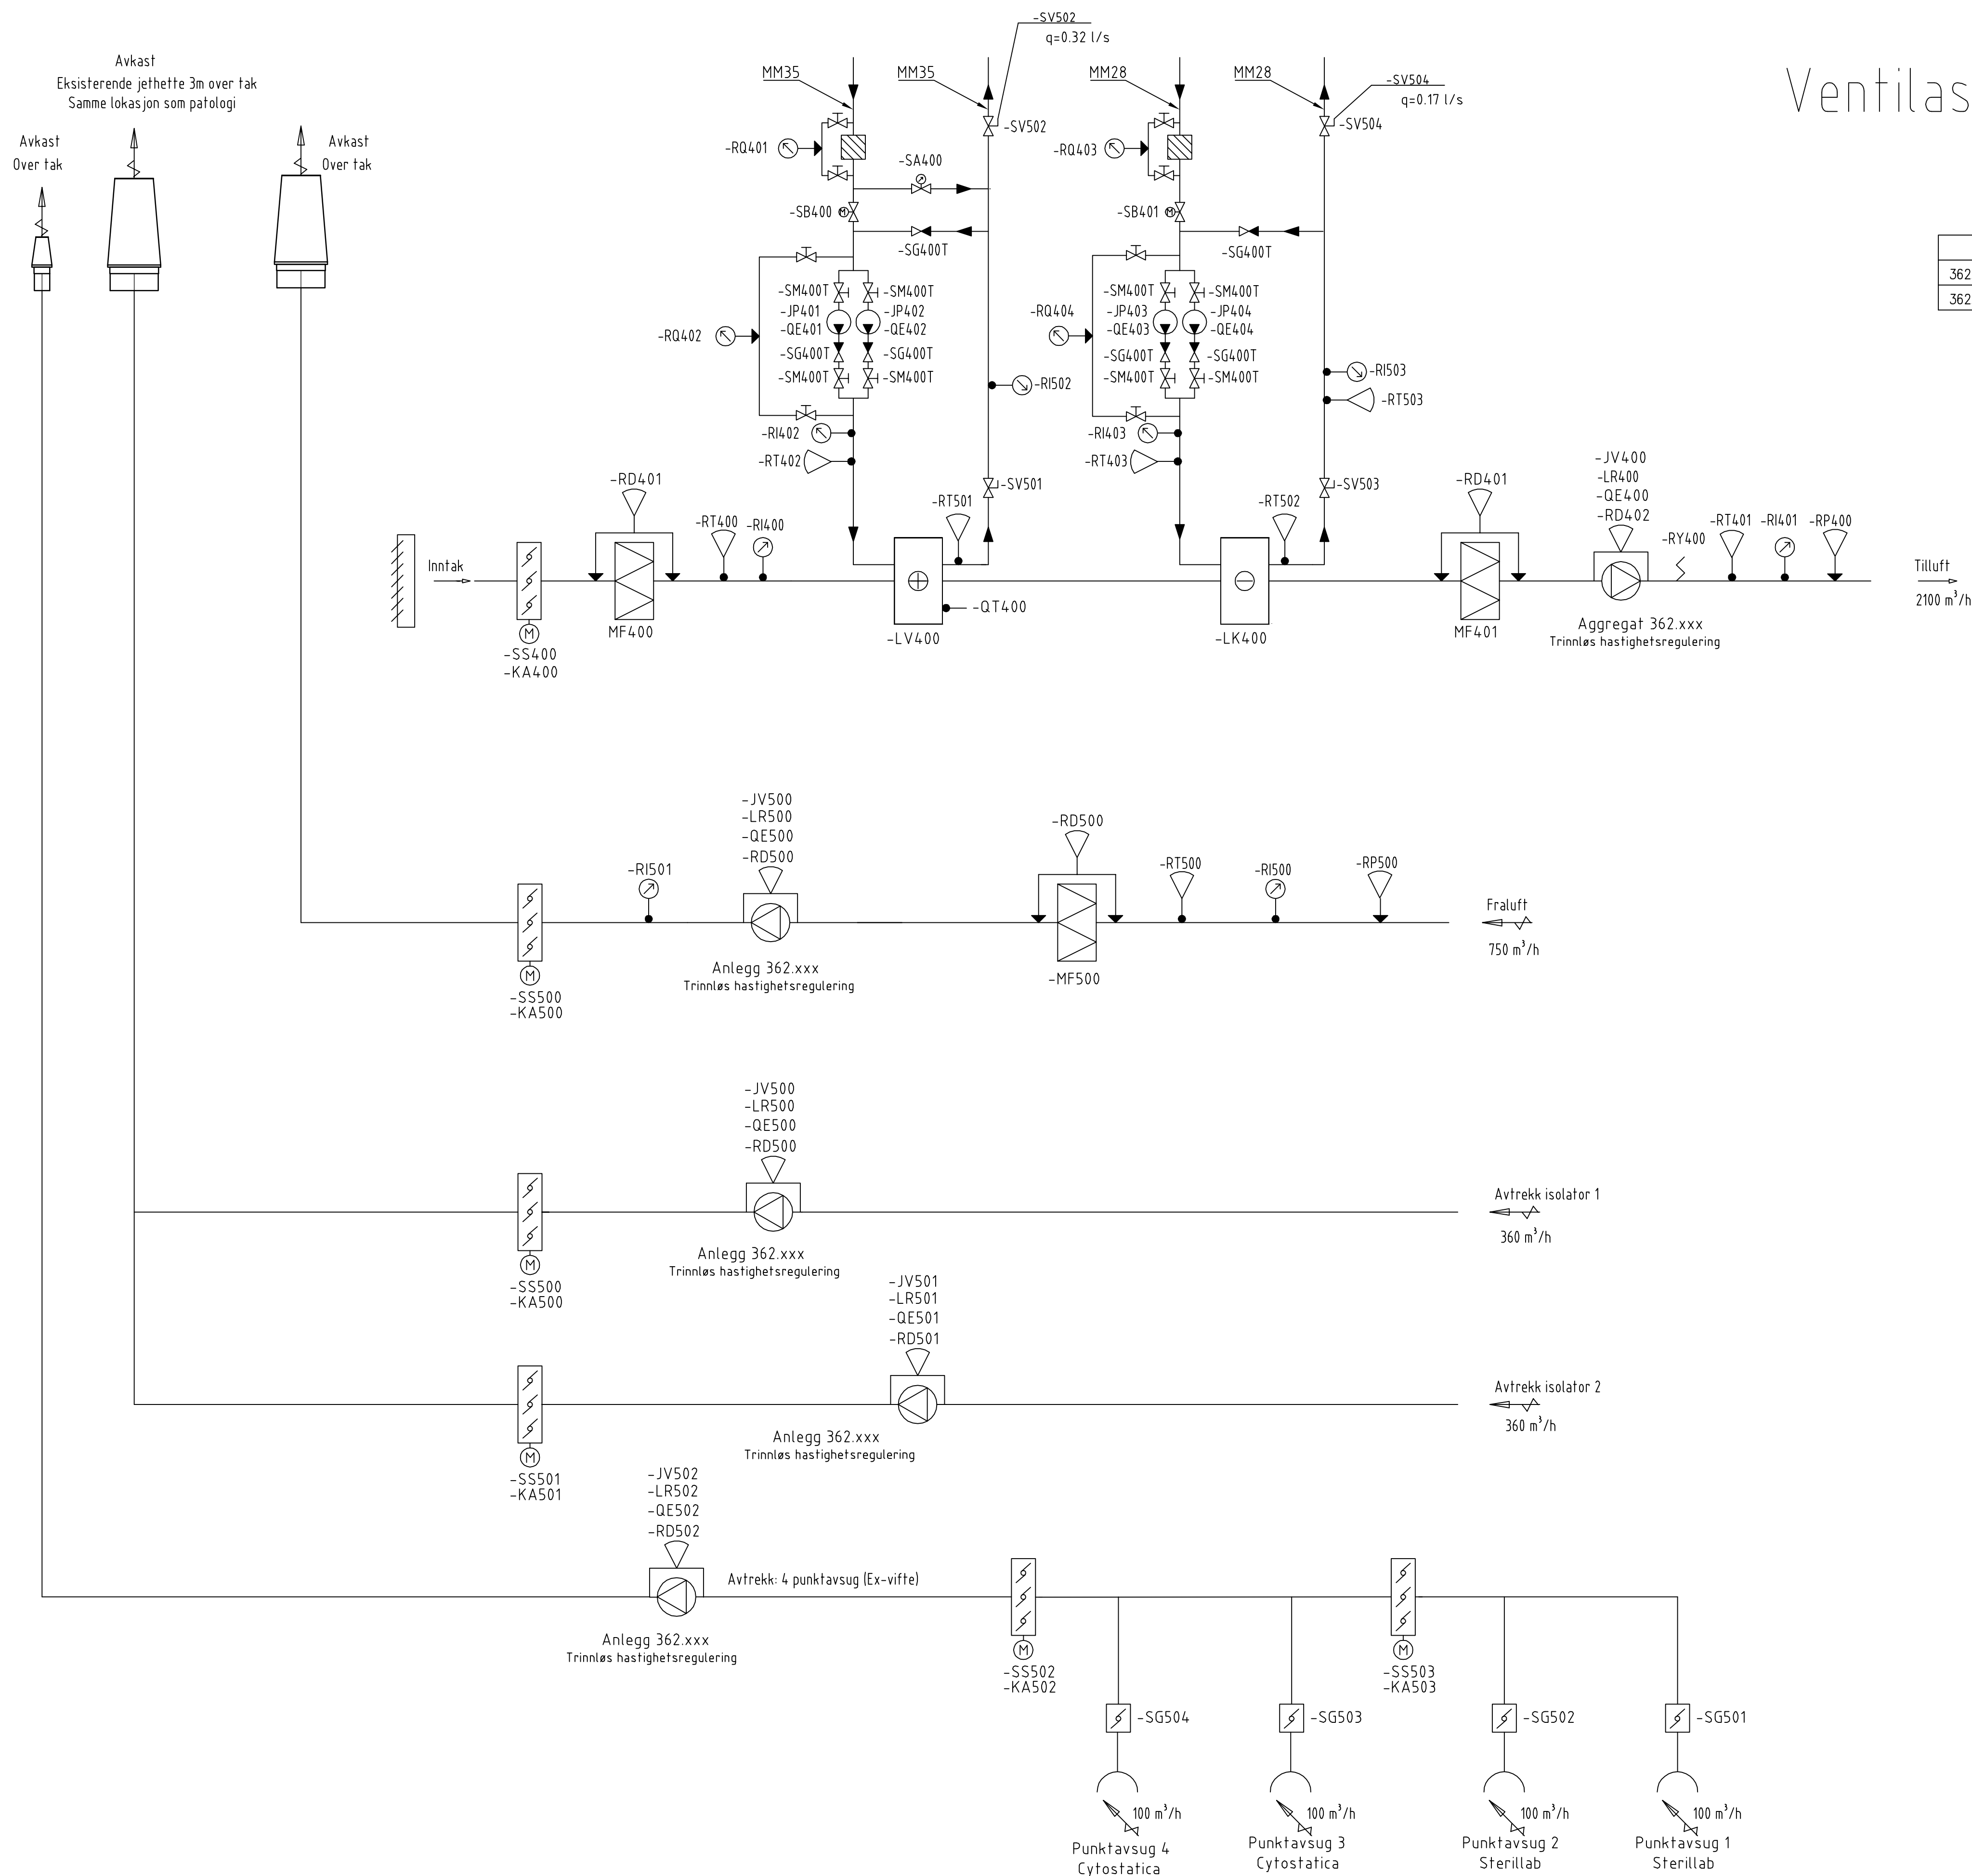


Ventilasjon Steril- /Cytostaticalab og Sluse

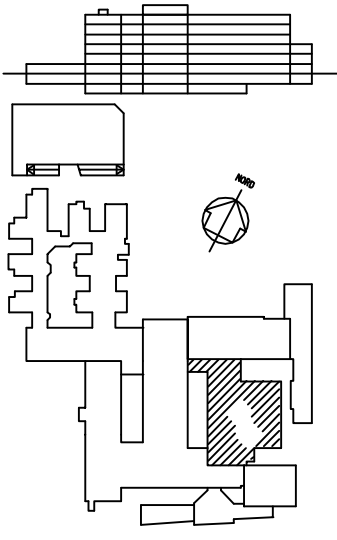

PUMPEDATA			
362.xxx	-JP401 & -JP402	0,320 l/s	34 kPa
362.xxx	-JP403 & -JP404	0,170 l/s	31 kPa

A	Arbeidstegning	28.05.2014	BAS	KOY
0	Tilbudstegning	24.06.2013	BAS	KOY
REV	REVISJONEN GJELDER	DATO	SIGN	KONTR
Helse Fonna RAMBOLL				
☐	Prosjekteringsledelse:	Tlf: Hf FAX: Fax PROSJEKTNR:	 Orienteringsplan	
☐	Arkitekt:	Tlf: Hf FAX: Hf PROSJEKTNR:		
☐	Byggeteknikk:	Tlf: Hf FAX: Hf PROSJEKTNR:		
☒	VVS-teknikk	Tlf: 5517 5800 FAX: 5517 5801 PROSJEKTNR: 510770		
☐	EL-teknikk	Tlf: Hf FAX: Fax PROSJEKTNR:		
☐	Samarbeidende Firma:	Tlf: Hf FAX: Fax PROSJEKTNR:		
Prosjekt:				
Nytt sjukehusapotek				
Filnavn: 5110770 V 360 60 100.dwg		Kontor/Type: BAS	Etablerer Tegning: -	
Tittel: HAUGESUND SJUKEHUS PLAN U1 Ø-BLOKK SYSTEMSKJEMA LUFTBEHANDLING		Tegningsnavn: ARBEIDSTEGNING Date: 24.06.2013 Tegningens: 68127-212002-U1-V-360-60-101		Rev. 1 A