


PLAN B-B

Innløpet kles med pukk 2-60 i tykkelse 100 mm


500 mm
500 mm

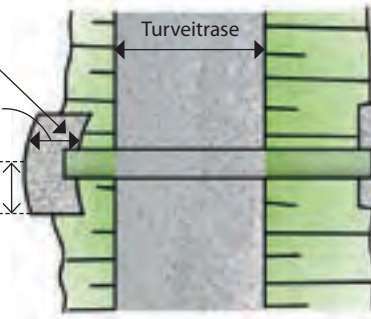


Stikkrenne for å fange opp overflatevannet. 300 mm drenerør under turveitråseen. Ren pukk i innløp og utløp.

SNITT B-B

Om avstanden mellom fjell og turveitråseens ytterbegrensning ikke gjør det mulig å legge stikkrenner kan overflatevannsgjennomslipp gjøres som vist på figur A-A.

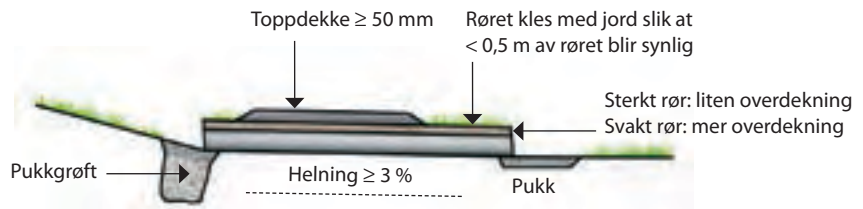

PLAN A-A

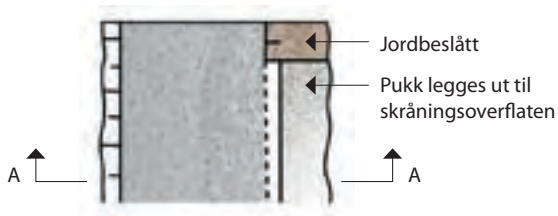

SNITT A-A

