


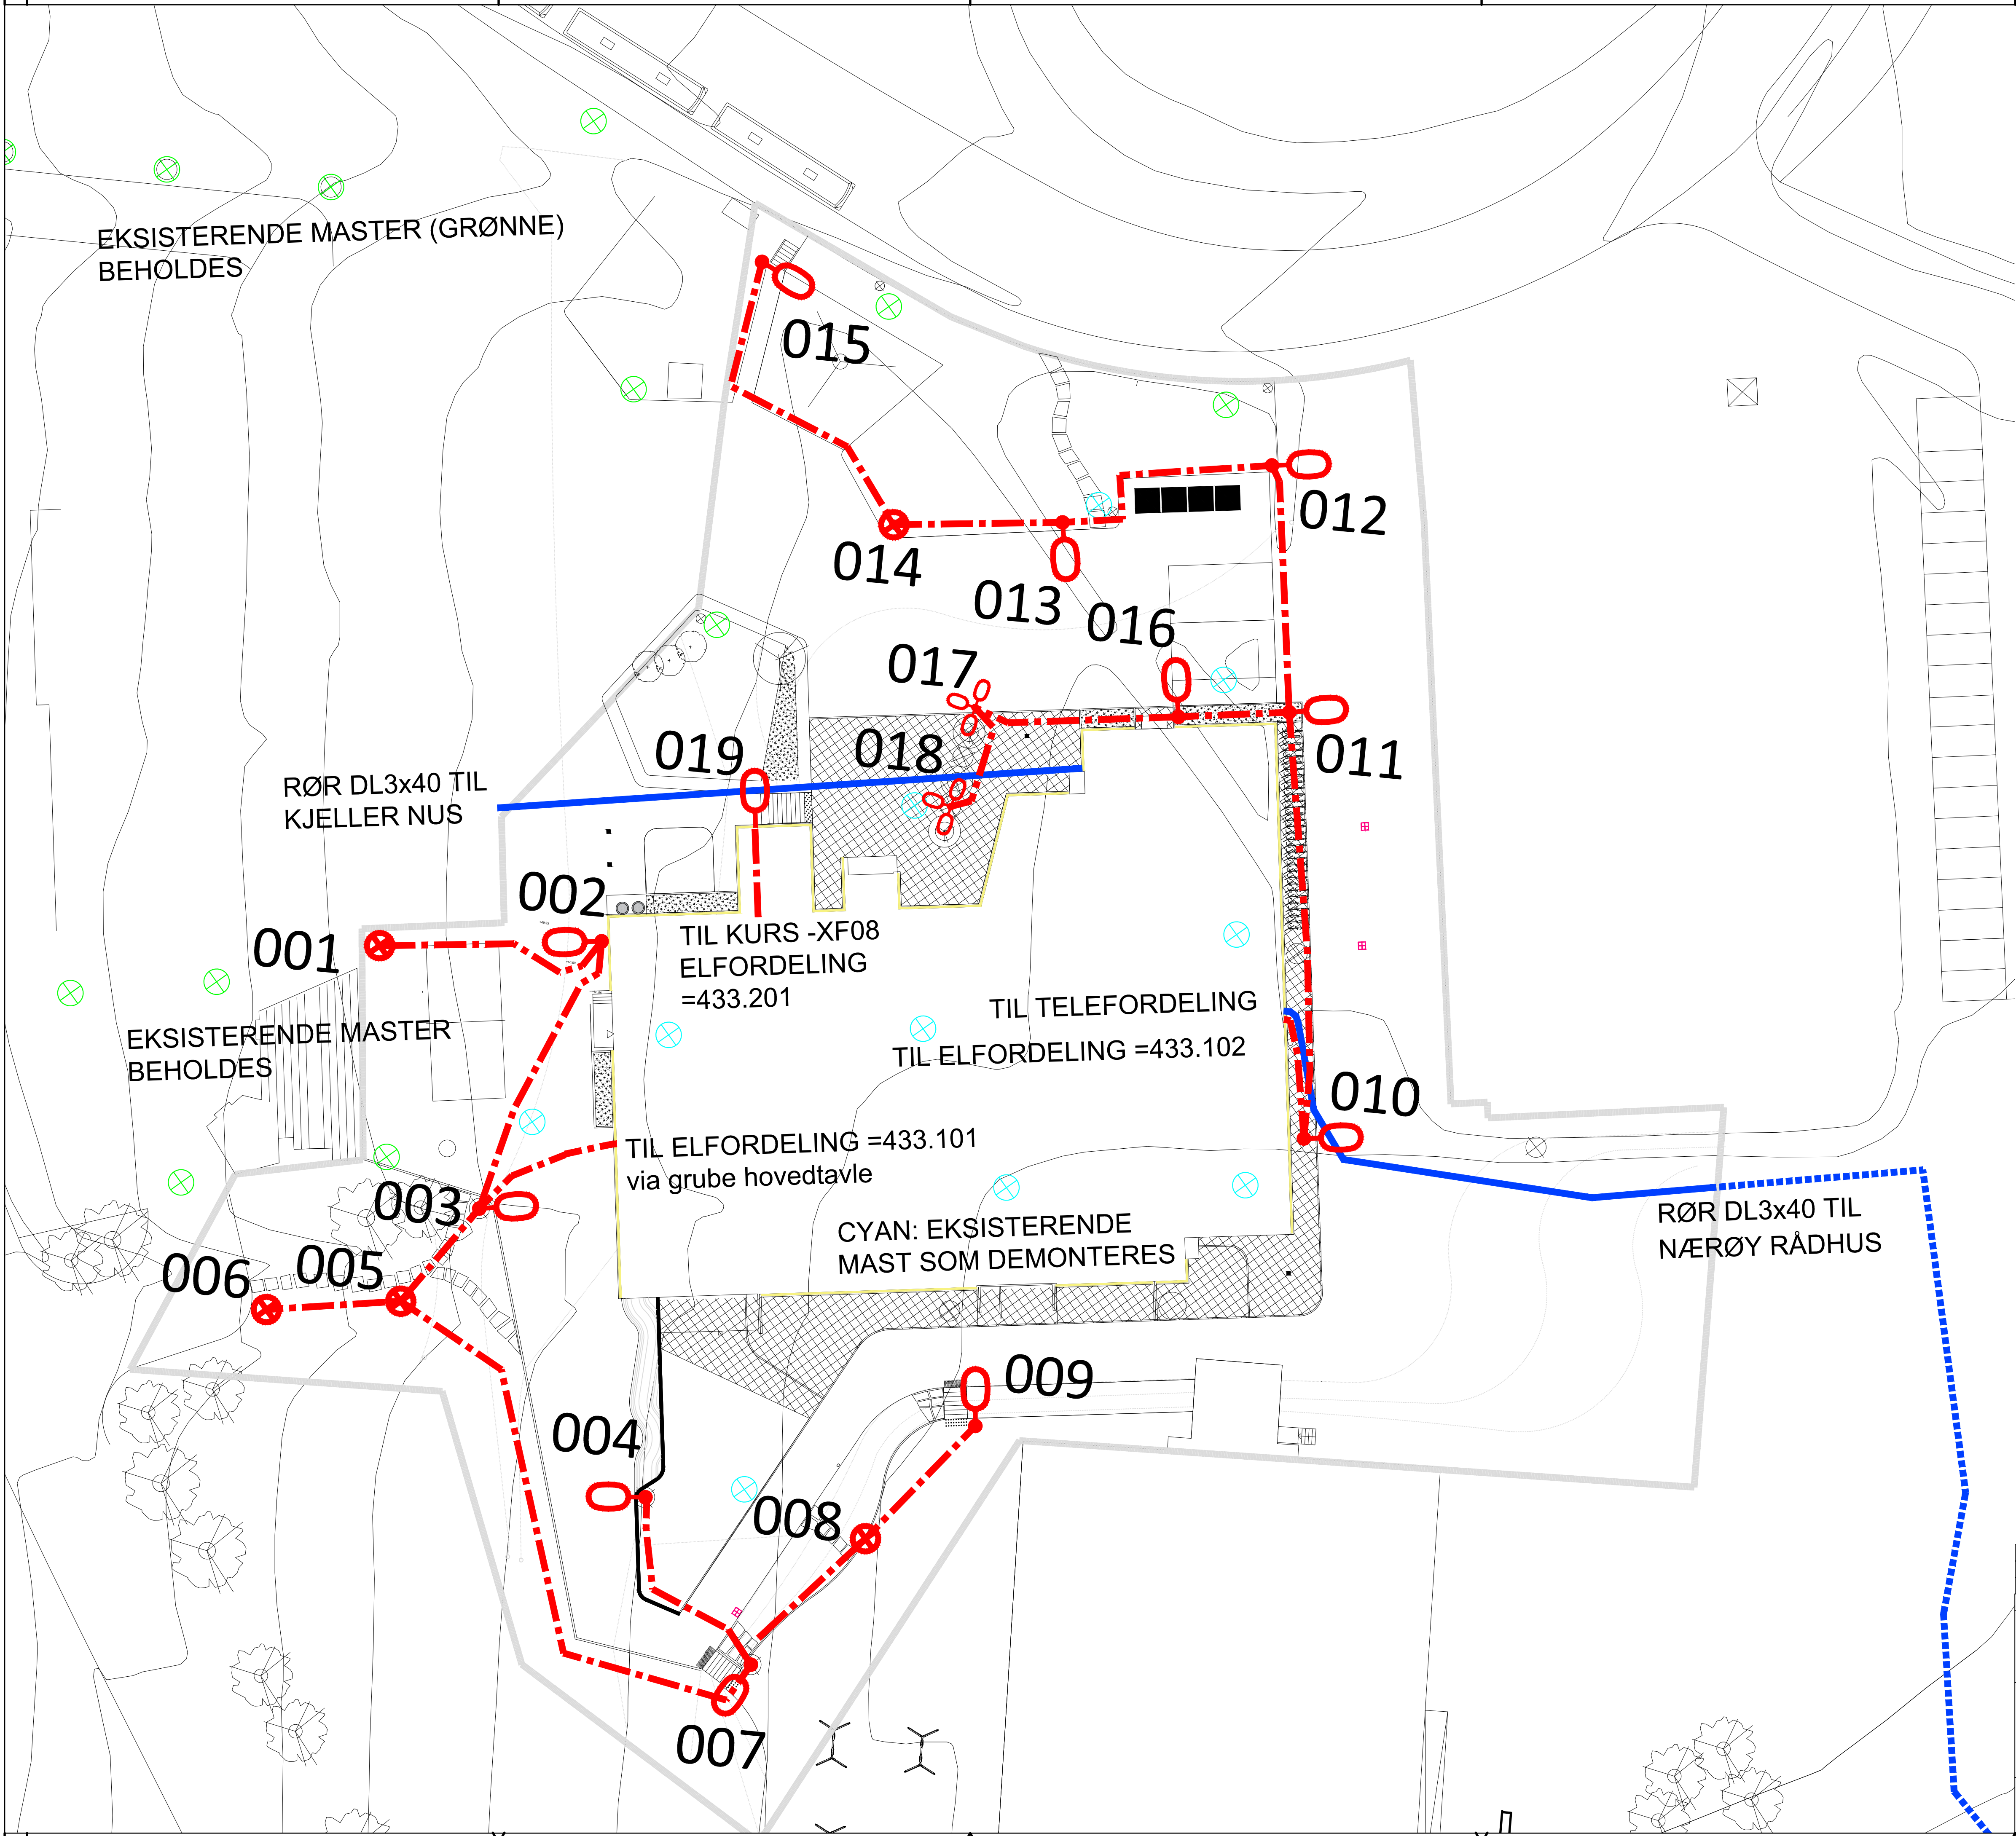

SYMBOLLISTE ELKRAFTTEKNISK ANLEGG

	El. fordeling
	Kabelstige (breddeangivelse i mm) horisontal / vertikal
	Kabelrenne (breddeangivelse i mm) horisontal / vertikal
	Armaturskinne (breddeangivelse i mm)
	Installasjonskanal og føringskanal. Horisontal / vertikal
	Strømskinne
	Åpen forlagt kabel med koblingsboks
	Skjult forlagt ledning / kabel med takboks/veggboks
	Ledningsføring opp / ned / gjennom
	Kabeltrekkerør (diameter i mm)
	Lyspunkt tak / vegg åpen forlegning
	Lyspunkt tak / vegg skjult forlegning
	Stikkontakt / bryter åpen forlegning
	Stikkontakt / bryter skjult forlegning
	Stikkontakt i takboks / gulvboks
	Stikkontakt 2/16A-j enkel / dobbel / trippel
	Stikkontakt 3 fase-j / 3 fase-N-j med merkestrøm
	Bryter 1-polet / Bryter 2-polet / Bryter 3-polet / Bryter 1+2 -polet / Impulsbryter / Markisebryter
	Serievender / Trippelvender / Vekselvender / Reguleringsvender
	Nøkkelbryter / Tidsbryter (timer) / Lysregulator (dimmer)
	Fotocelle / Bevegelsessensor bryter / DSI interface for lysregulering
	Termostat / Temperaturføler / Gulvføler
	Lyspunkt m/lysarmatur vist i omriss
	Lysarmatur innfelt monasje
	Lysarmatur pendel monasje
	Lyskaster
	Markeringslys med ramningsretning
	Ledelysarmatur
	Gjennomstrømningsovn (med effektagivelse i W)
	Panelovn (med effektagivelse i W)
	Ribberåsovn (med effektagivelse i W)
	Takvarmepanel (med effektagivelse i W)
	Felt med varmekabel i gulv (med effektagivelse i W)
	Elektromotor / Motorveile-boks / Sensor
	Utsparinger dekker / vegg m/brannklasser
	Veilys/parklys med mast/veggmontert
	Kipp-mast gjenbruk / eksisterende

Se også Armaturliste E5-44-04 samt lysmast- og fundamentplan E5-44-03.

Forsyning til eksisterende master som beholdes må ivaretas.

C1	Arbeidstegning	NOSIAU	NOEIBO	NOSIAU	22.01.2020
C	Foreløpig	NOSIAU	NOSKRE	NOSIAU	26.06.2018
B	ANBUD	NOSIAU	NOSKRE	NOSIAU	06.10.2017
Status	Rev.	Utført	Kontr.	Ansv.	Dato
Nærøy kommune		NOSIAU	NOSKRE	NOSIAU	06.10.2017
Kolvereid skole		Målestokk	1:250	Format	A1
UTOMHUS		Oppdragsleder: Silje Årseth			
BELYSNING OG GRØFTER FOR EL/TELE		Oppdragsnr. 26728001			
SWECO Norge AS		Disiplin:	E	Lepenummer:	1-44-U01
Professor Brochs gate 2		Status:	C	Rev:	1
Tlf: 78 85 35 00		Faks: 78 85 35 01			