


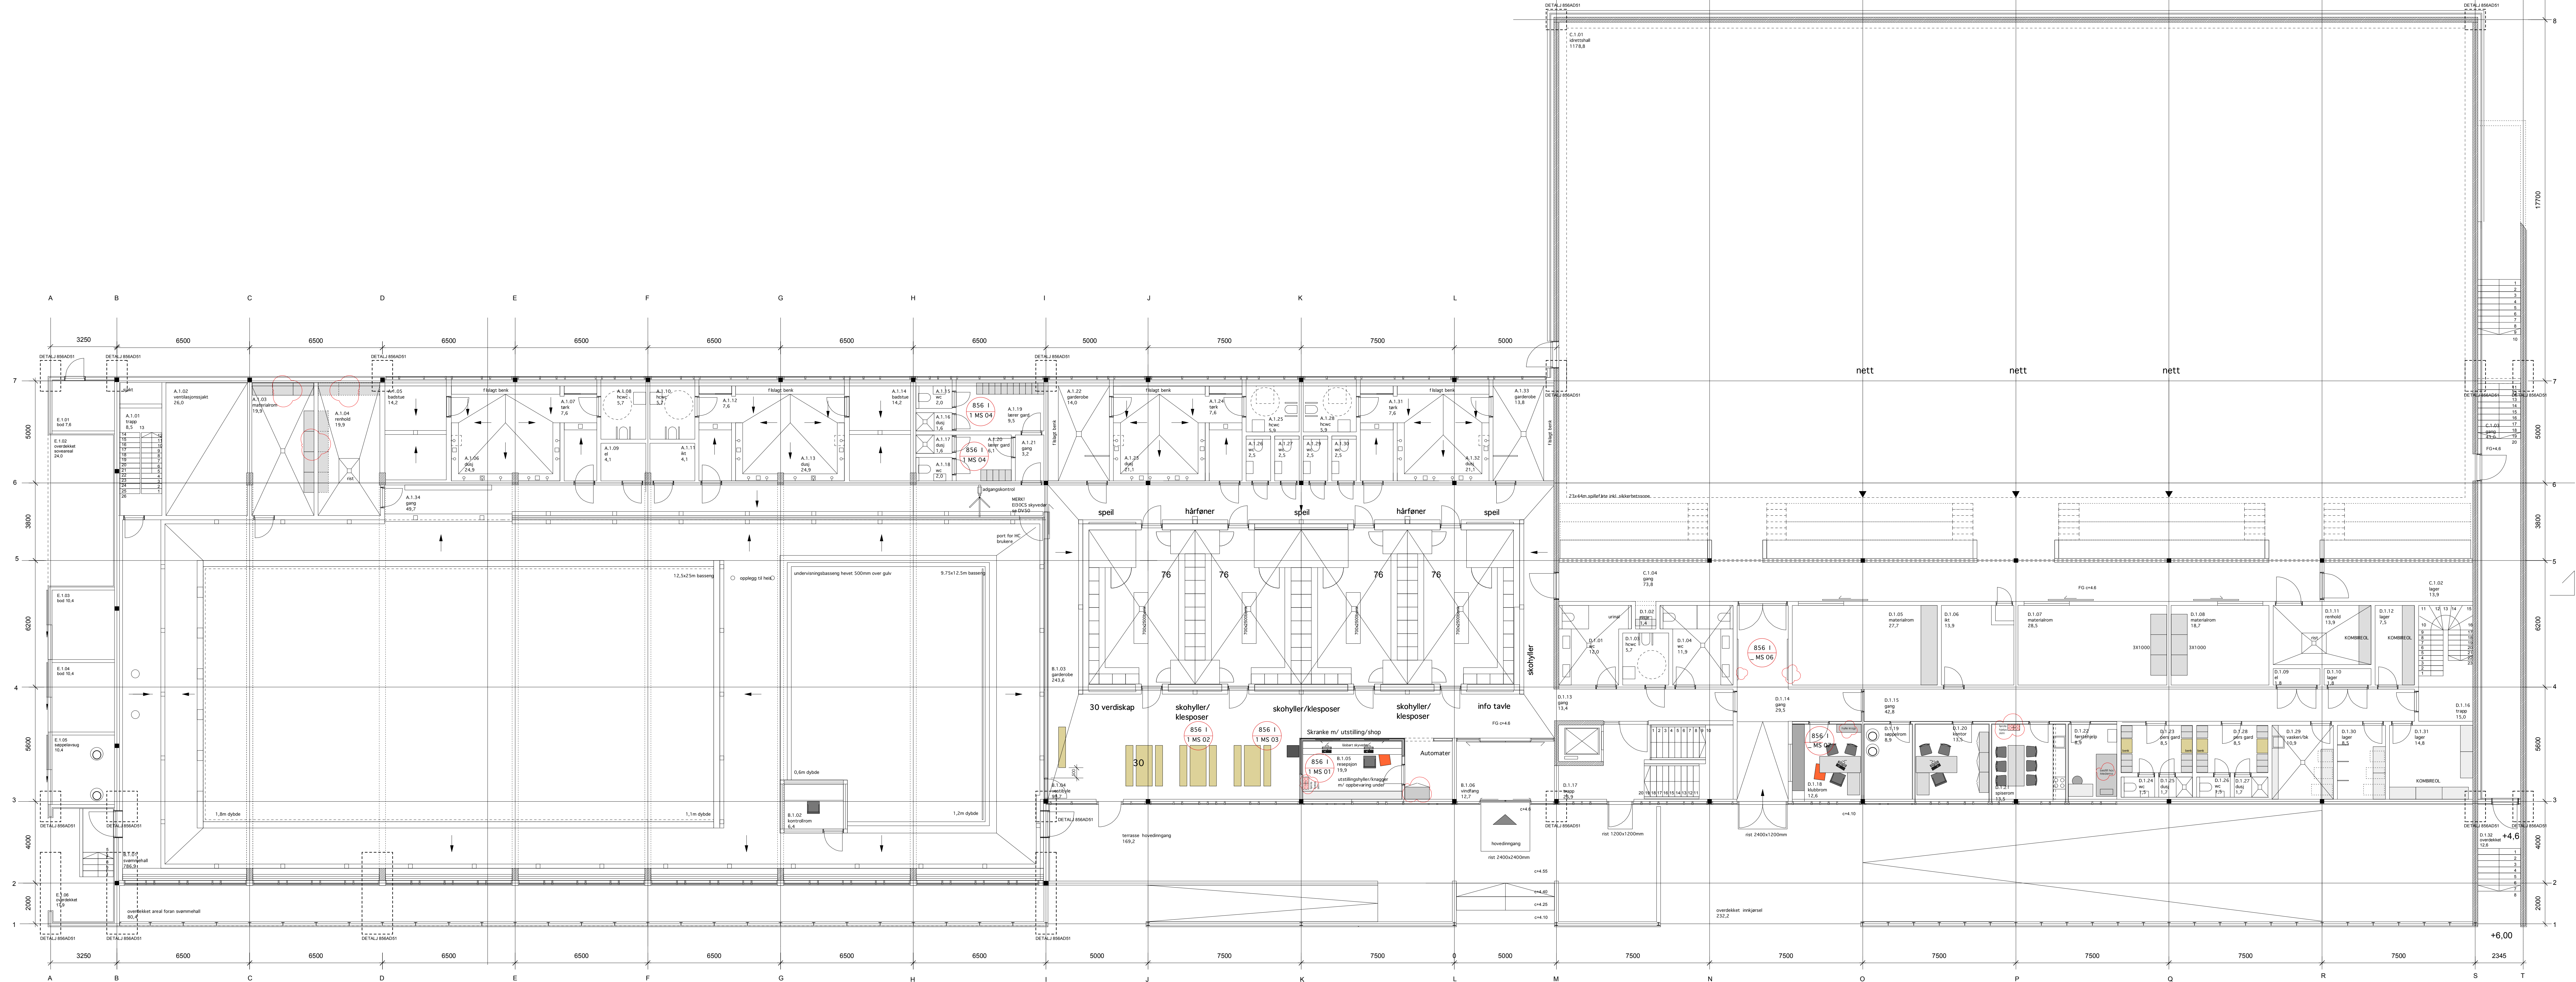


bta areal 3561m2

FDV: 856 | L: 1 | O: 1 | E: 1 | NR: MP | LNR: 15.12.08 | REV: 1

Idrettsbygg Møbleringsplan 1. etasje

FASE: ARBEIDSTEGNING PROJ.NR.: 085 TEGN.AV: HBJ DATO: 12.06.06 MALESTOKK: 1:200

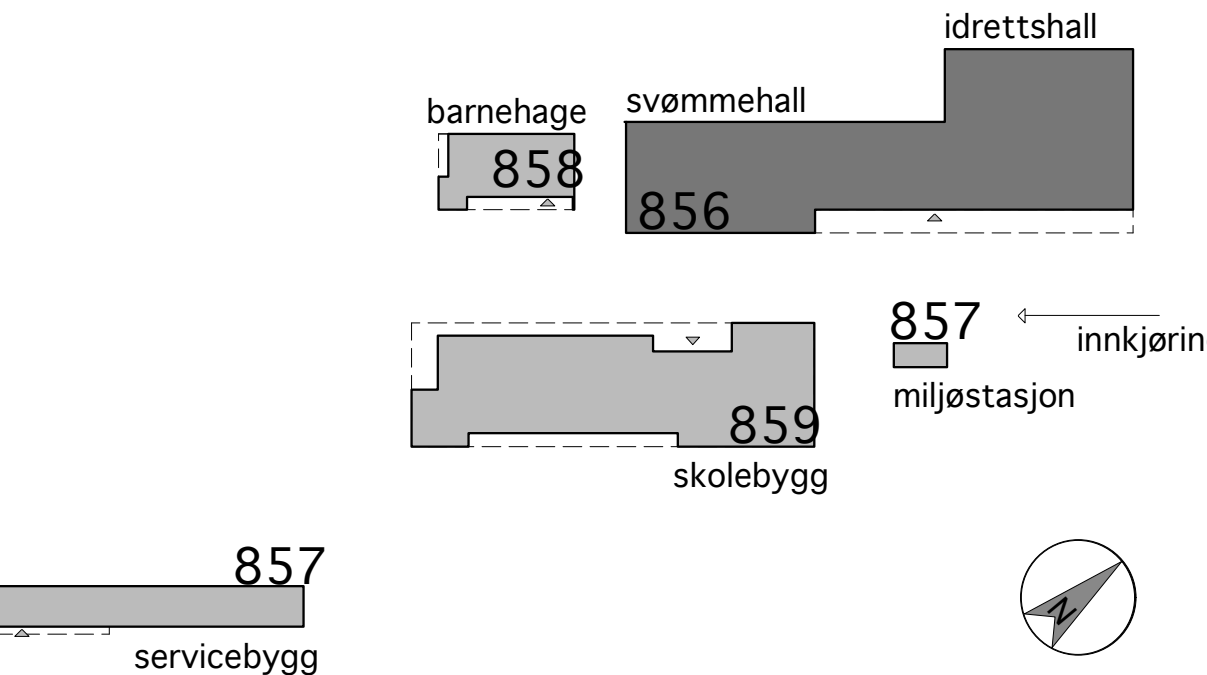

REV.	TEKST	TEGN.	KONT.	GOED.	DATO
1	REVISJON				
2	REVISJON				
3	REVISJON				
4	REVISJON				
5	REVISJON				
6	REVISJON				
7	REVISJON				
8	REVISJON				
9	REVISJON				
10	REVISJON				

HUNDSUND GRENDESENTER

BYGGHERRE: BÆRUM KOMMUNE

PROSJEKT: HUNDSUND GRENDESENTER

FDV: 856 | L: 1 | O: 1 | E: 1 | NR: MP | LNR: 15.12.08 | REV: 1