



"X:\nor\oppdrag\Tromsø\5172841\BIM\VA_TIA\KILLAY_G_5172841.dwg - ToMar - Plottet: 2020-03-18, 10:06:02 - XREF = Rutenett, T_Geom, T_G_5172841, Uromhusplan detaljprosjekt, SOSI kartgrunnlag"

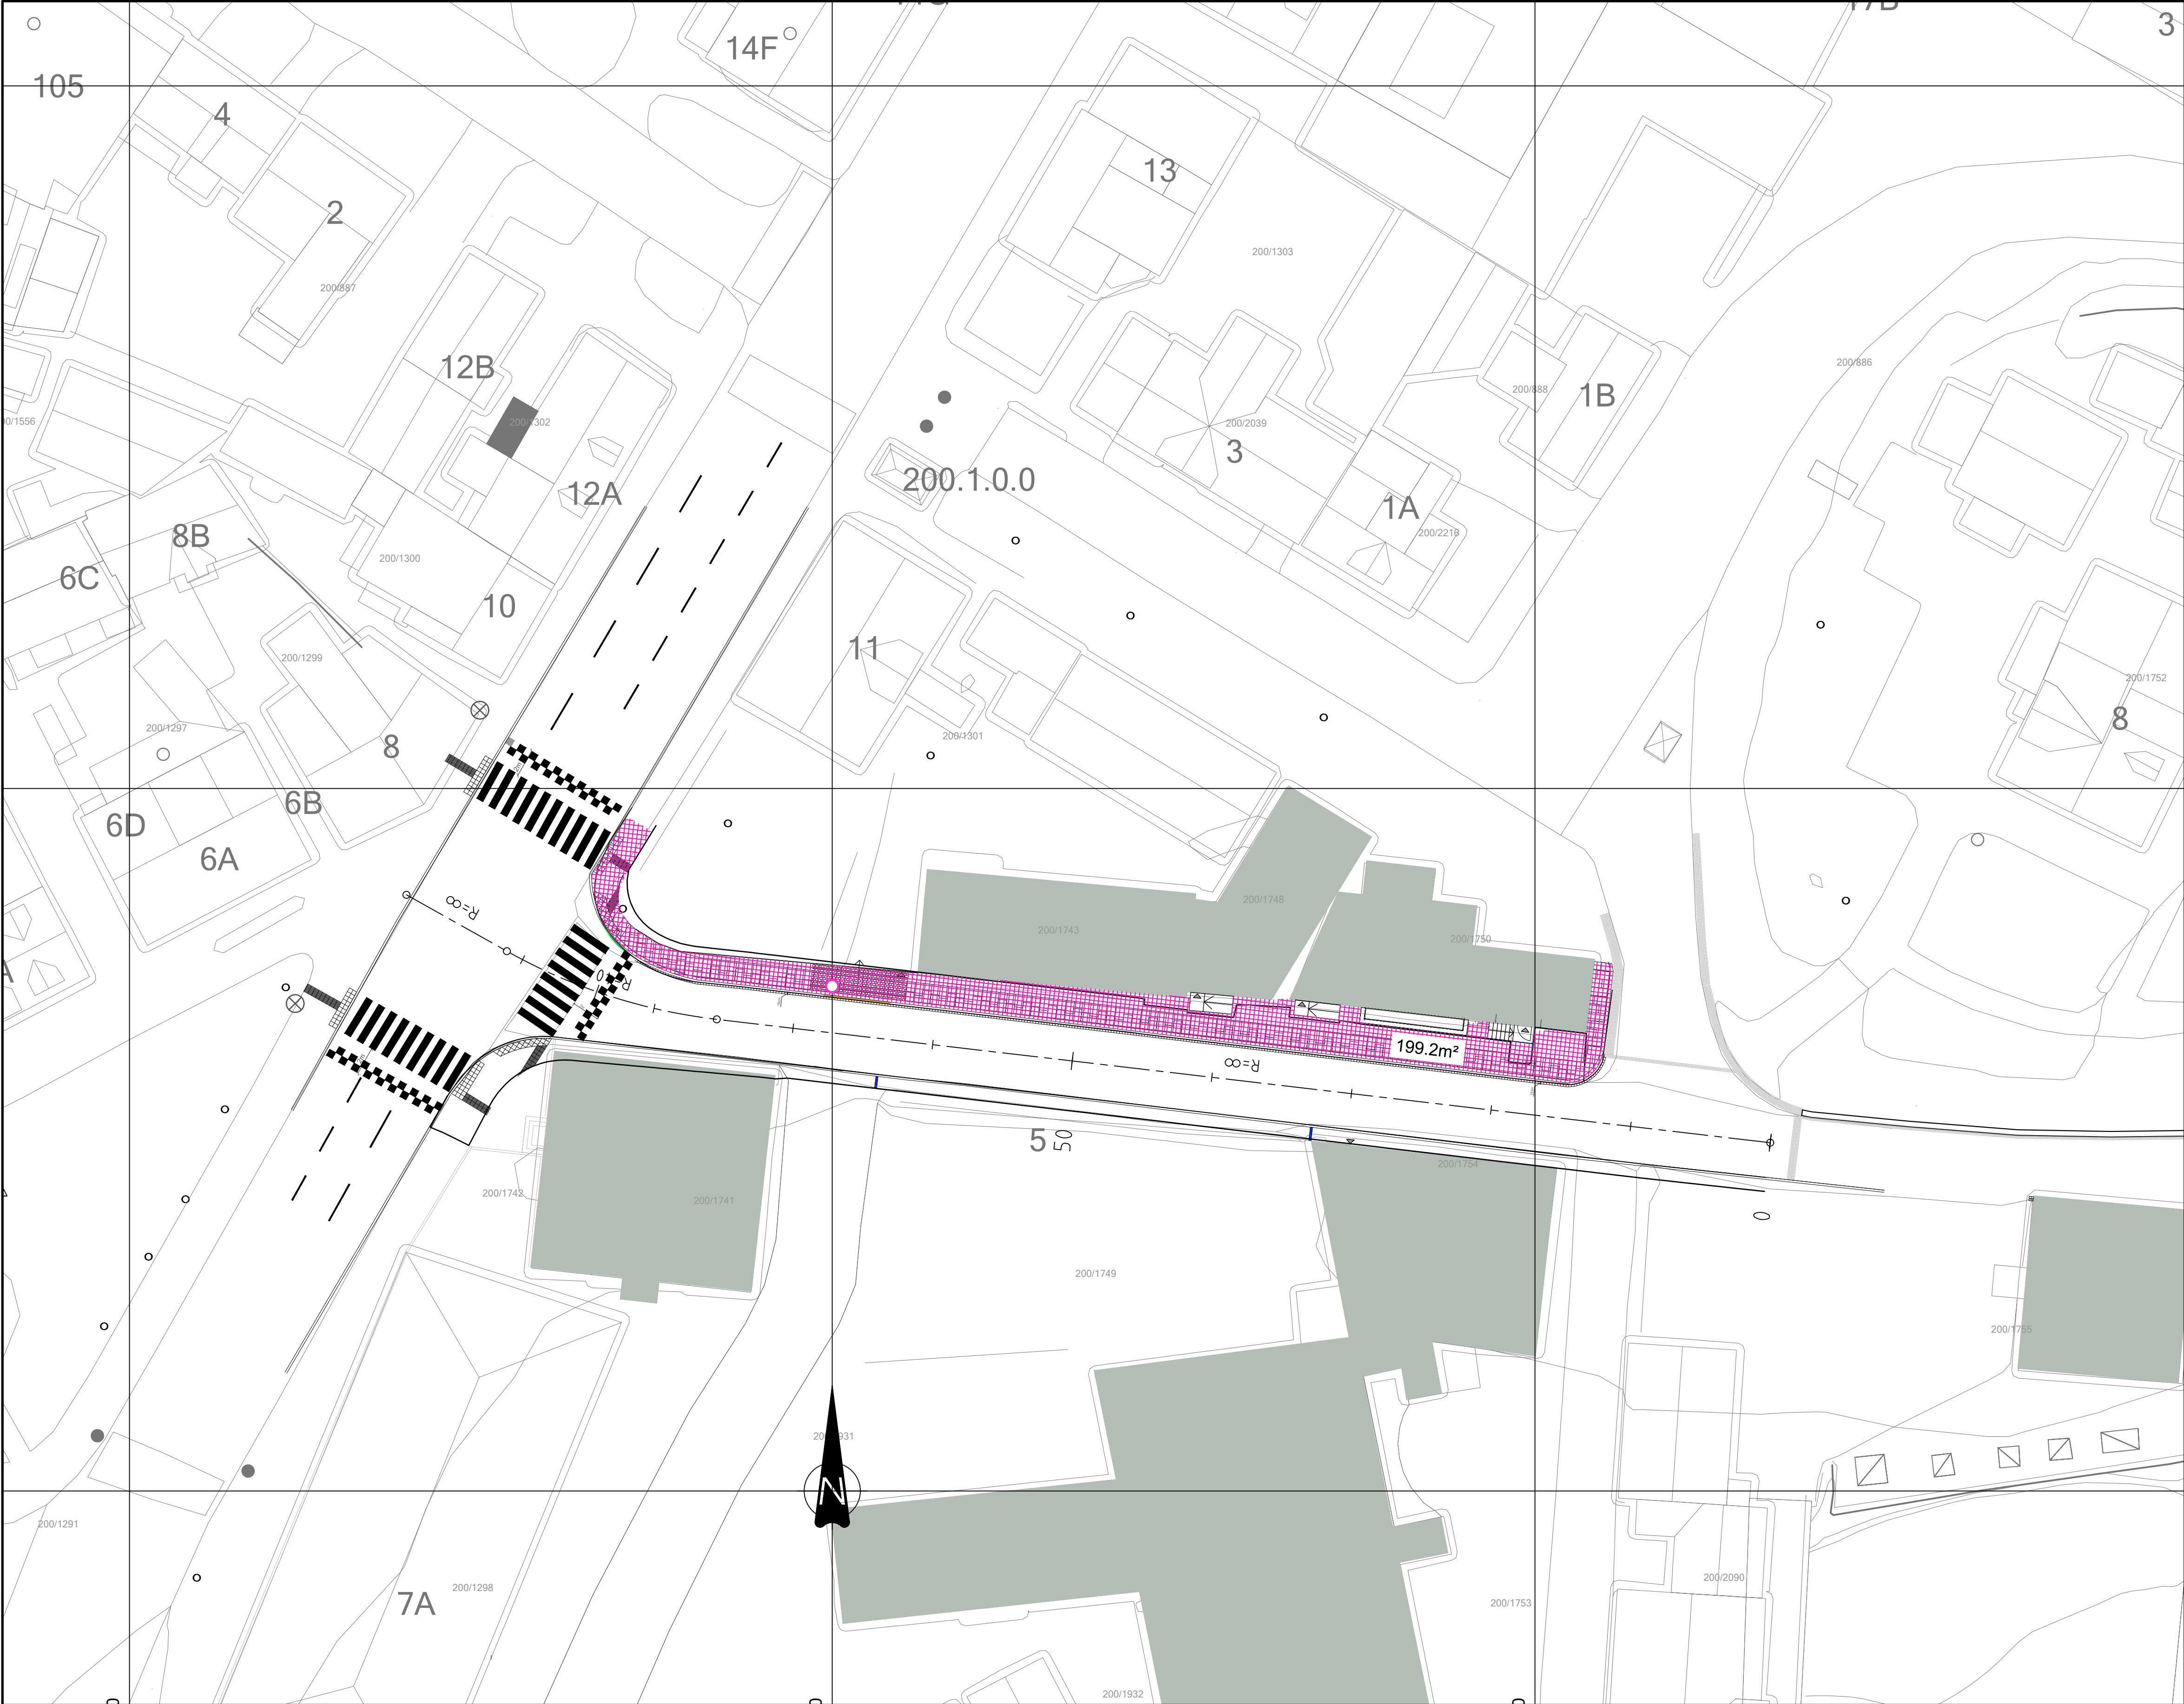

FORKLARINGER

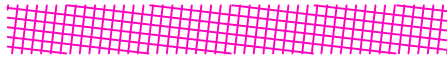

Kum
Varme i fortau

Tegningsnummer	Revisjon
G01	H05

H05	For utførelse på montasjested	ToMar	InHau	KrJHo	2020-03-11
F04	For anskaffelse	ToMar	InHau	KrJHo	2019-11-01
F03	For anskaffelse	ToMar	InHau	KrJHo	2019-10-21
F02	For anskaffelse	ToMar	AnØlu	KrJHo	2019-01-25
D01	For godkjenning hos oppdragsgiver	ToMar	AnØlu	KrJHo	2018-11-23
Revisjon	Revisjonen gjelder	Utarb	Kontr	Gedjent	Rev. dato

Dette dokumentet er utarbeidet av Norconsult AS som del av det oppdraget som fremgår nedenfor. Opphavsretten tilhører Norconsult AS.
Dokumentet må bare benyttes til det formål som oppdragsavtalen beskriver, og må ikke kopieres eller gjøres tilgjengelig på annen måte eller i større utstrekning enn formålet tilsier.

Tromsø kommune

Målestokk (gjelder A1)

1:250

Søndre Tollbodgate

Varme i fortau

Norconsult	Oppdragsnummer	Tegningsnummer	Revisjon
	5172841	G01	H05