


"X:\nor\oppgdrag\Tromsø\517284\18MMVeg\skilt\lay_L.dwg - RoBEb - Plottet: 2019-03-27, 15:35:36 - LAYOUT = L01 - XREF = A - skilt og oppmerking, SOSI_kartgunnlag, T. Geom"

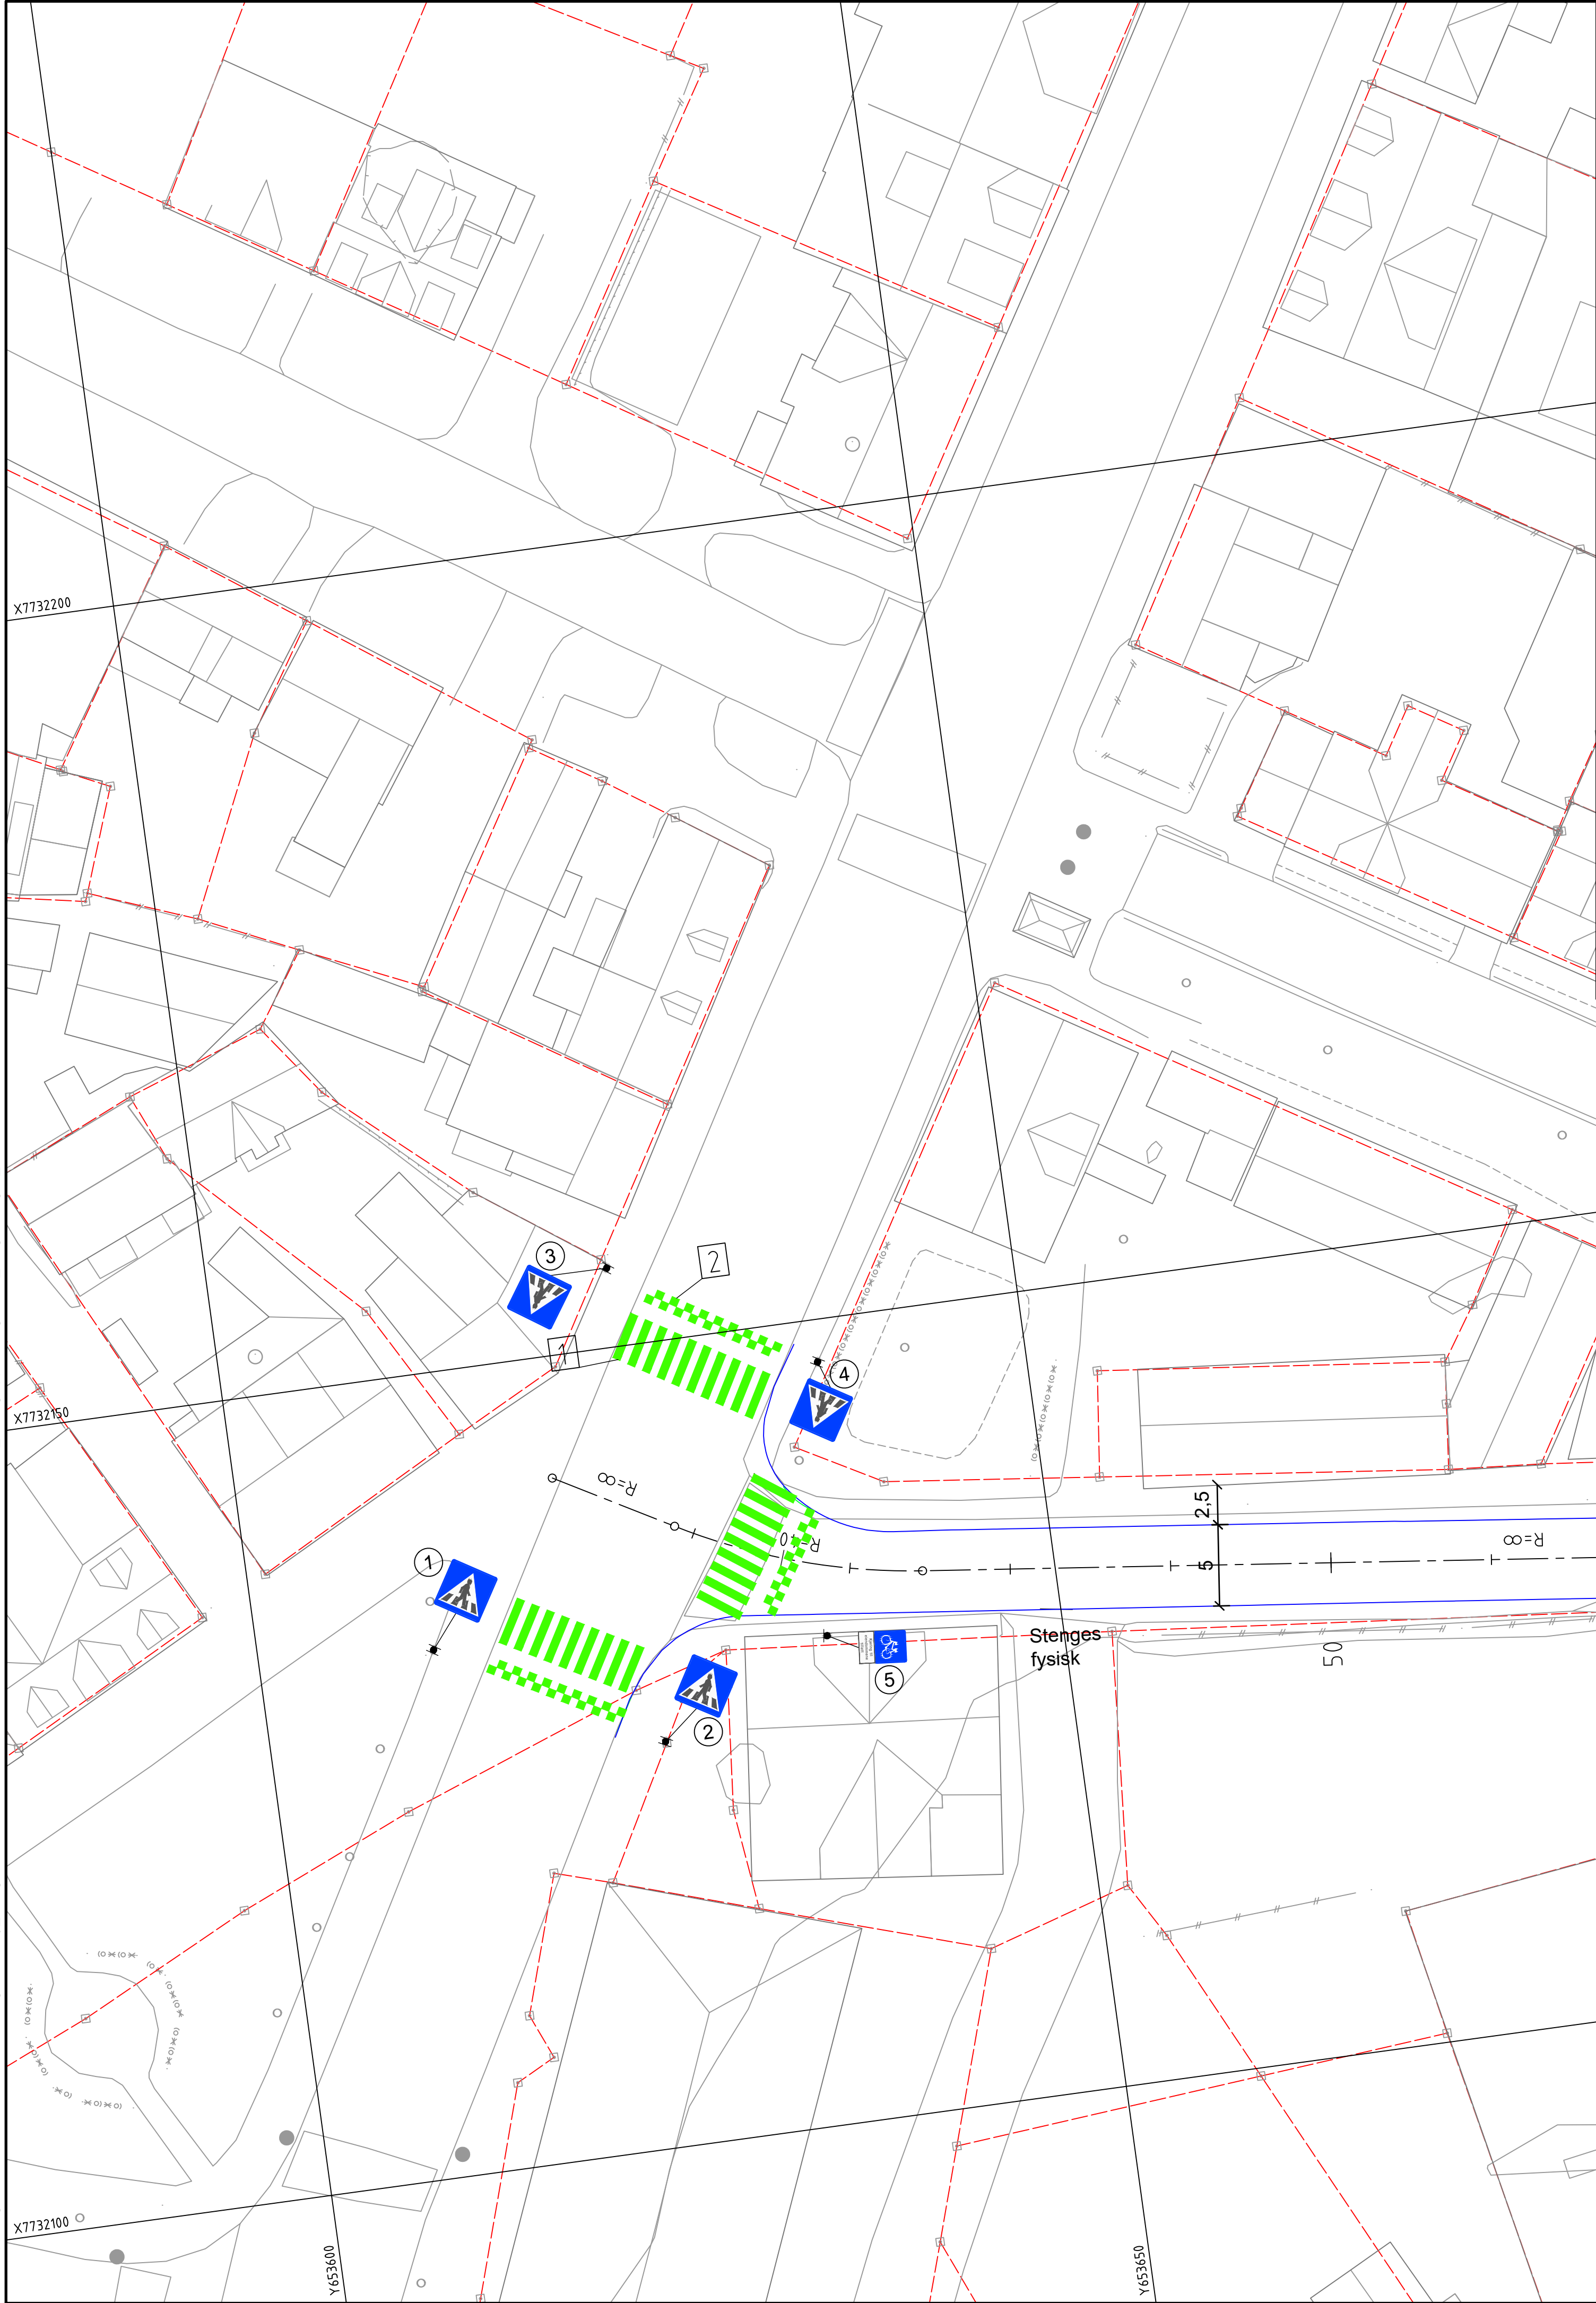

SKILTLISTE - NYE SKILT						
Pos. nr	Skilttegning	Skilt nr.	Størrelse	Folieklasse	Antall	Merknad
①②③④		516.0H/V	MS	Klasse 3	4	60 mm - stolpe
⑤⑥		520 808.519	LS LS	Klasse 1 Klasse 1	2 2	60 mm - stolpe
OPPMERKING						
POS. NR.	LINJETYPE	SYMBOL	Mål i meter			FARGE
			A	B	C	
1	1024 Gangfelt		0,50	0,50	3	hvit
2	1027 Fartshump		0,50	0,50	0,50	hvit
Merknad: - Hvit oppmerking er illustrert med grønn farge i tegninger.						

F02	For anskaffelse	RoBEb	KER	KrJHo	2019-03-26
F01	For anskaffelse	RoBEb	KER	KrJHo	2019-01-25
Revisjon	Revisjonen gjelder	Utarb	Kontr	Gedjent	Rev. dato
Dette dokumentet er utarbeidet av Norconsult AS som del av det oppdraget som fremgår nedenfor. Opphavsretten tilhører Norconsult AS. Dokumentet må bare benyttes til det formål som oppdragsavtalen beskriver, og må ikke kopieres eller gjøres tilgjengelig på annen måte eller i større utstrekning enn formålet tilsier.					Målestokk (gjelder A1)
Tromsø kommune					1:250
Søndre Tollbodgate					
Skilt og oppmerking					
Norconsult		Oppdragsnummer	Tegningsnummer	Revisjon	
		5172841	L01	F02	