



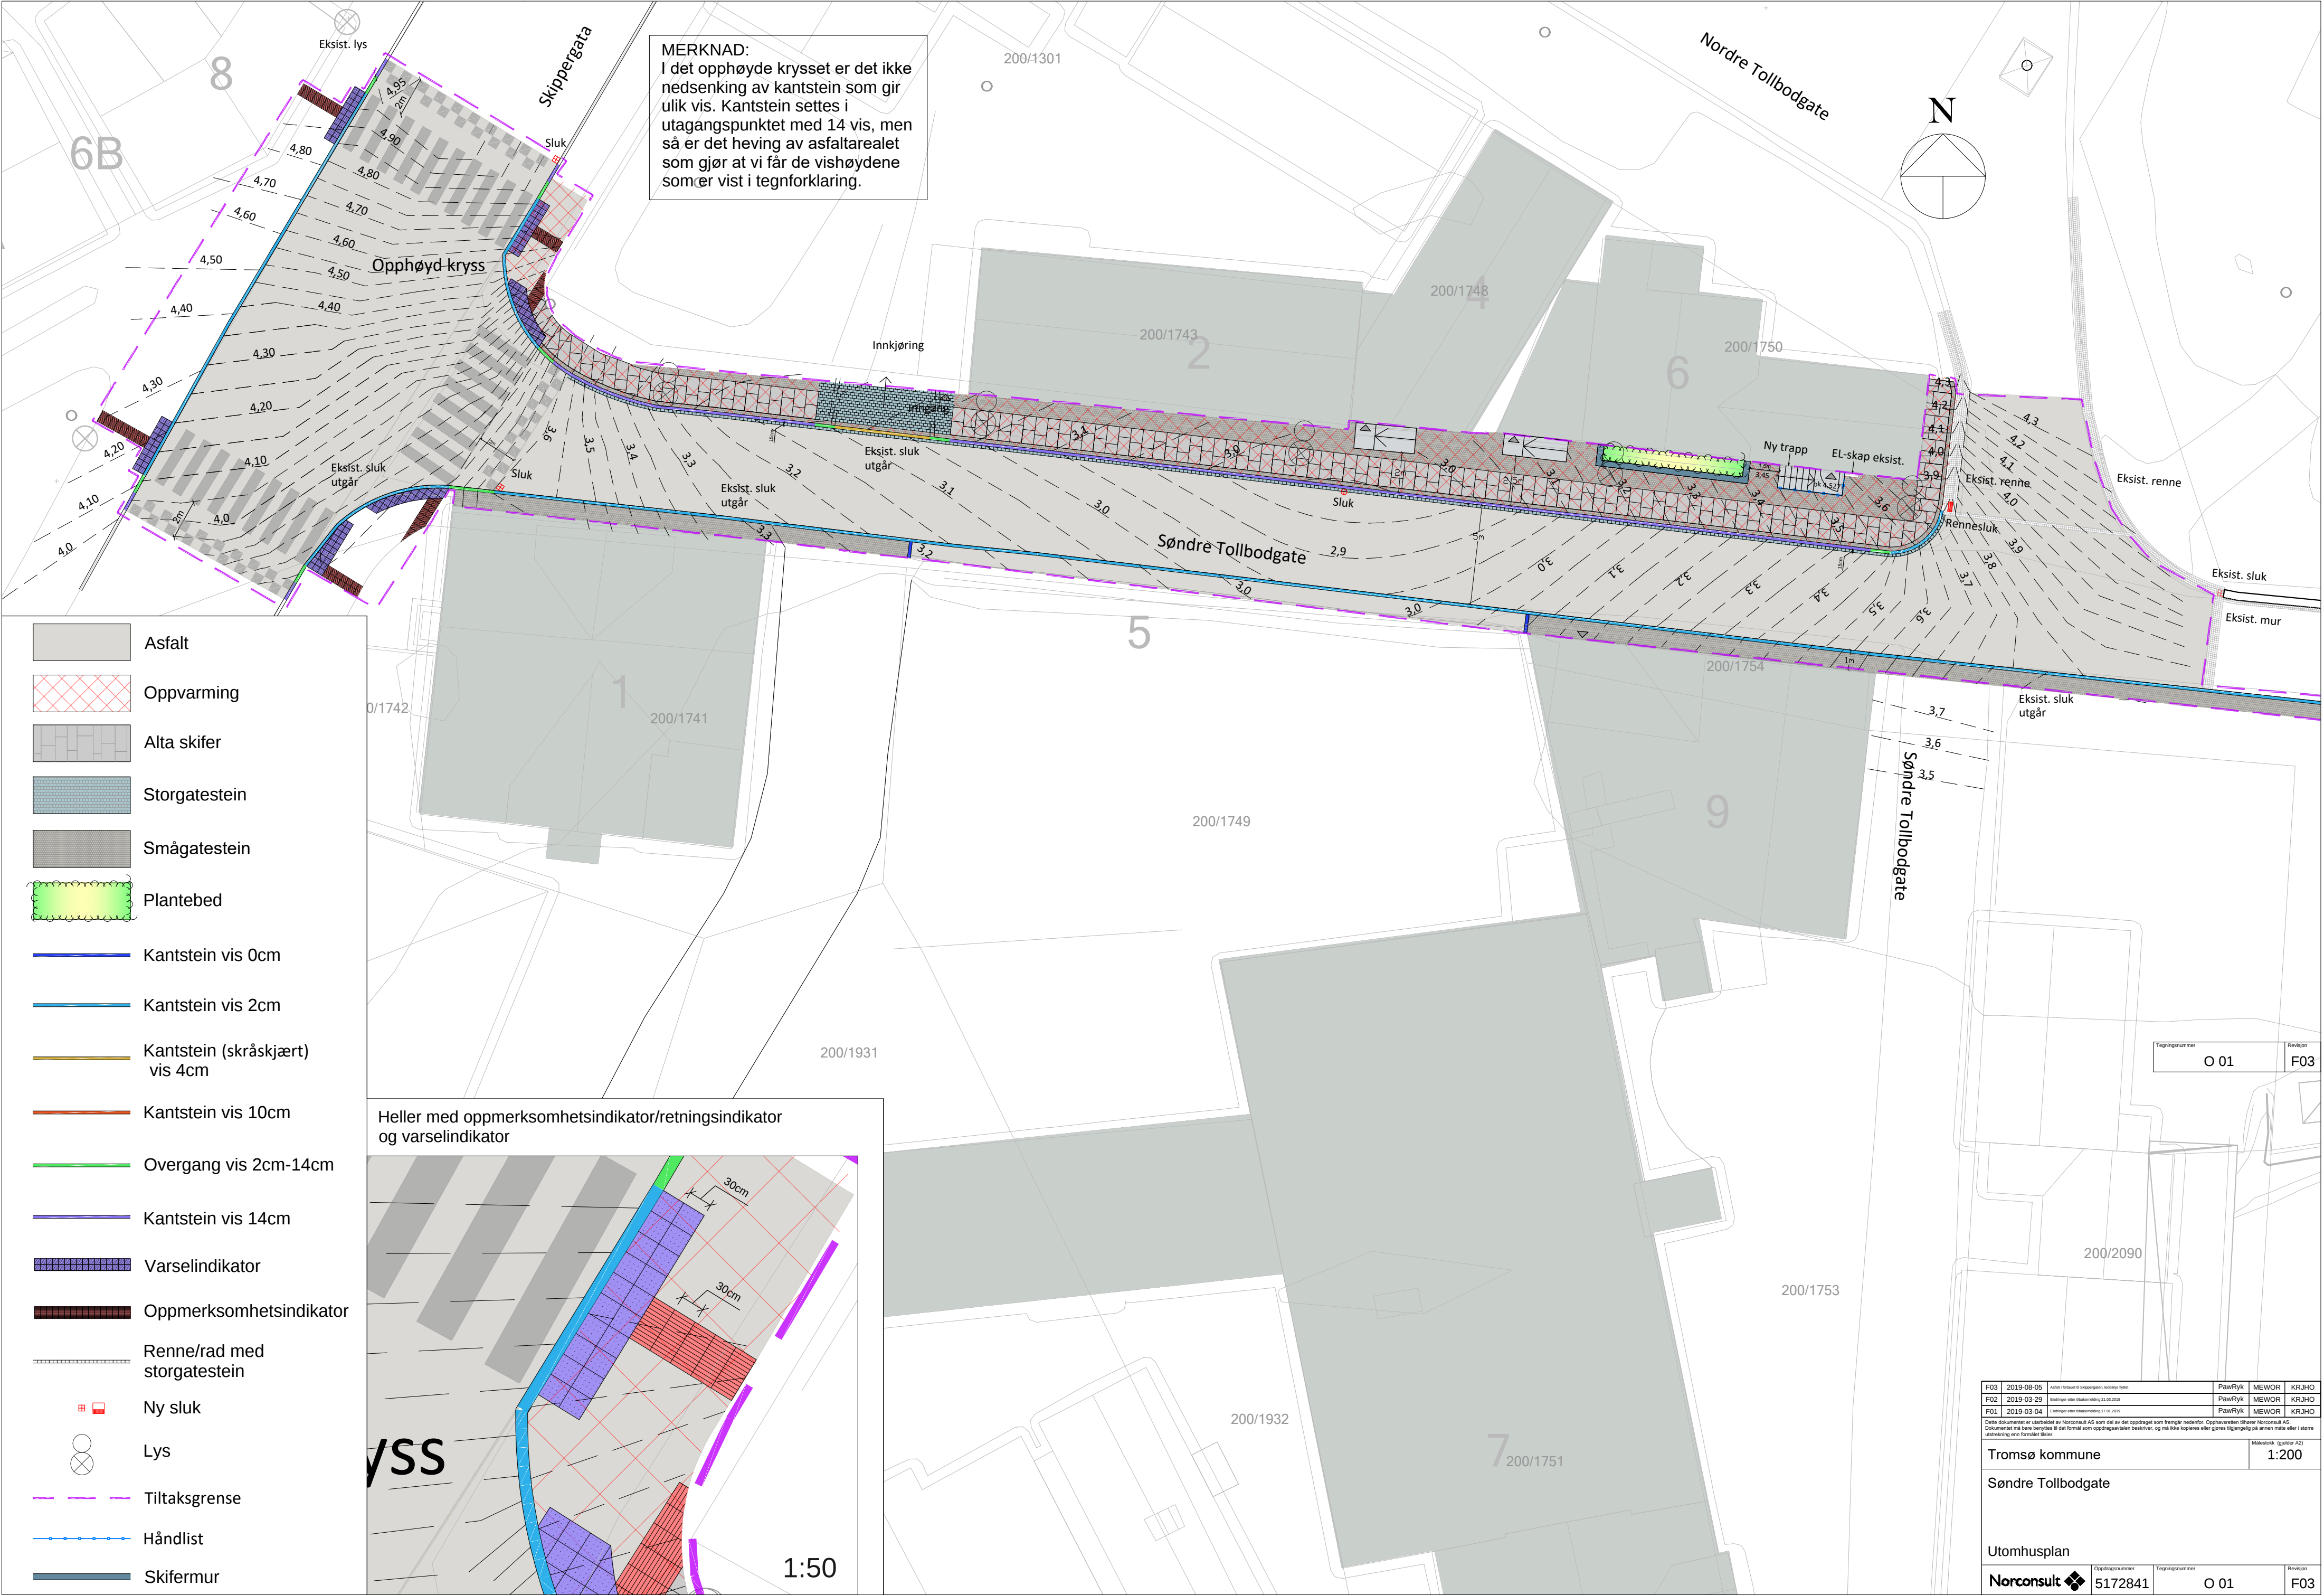

- Asfalt
- Oppvarming
- Alta skifer
- Storgatestein
- Smågatestein
- Plantebed
- Kantstein vis 0cm
- Kantstein vis 2cm
- Kantstein (skråskjært) vis 4cm
- Kantstein vis 10cm
- Overgang vis 2cm-14cm
- Kantstein vis 14cm
- Varselindikator
- Oppmerksomhetsindikator
- Renne/rad med storgatestein
- Ny sluk
- Lys
- Tiltaksgrense
- Håndlist
- Skifermur

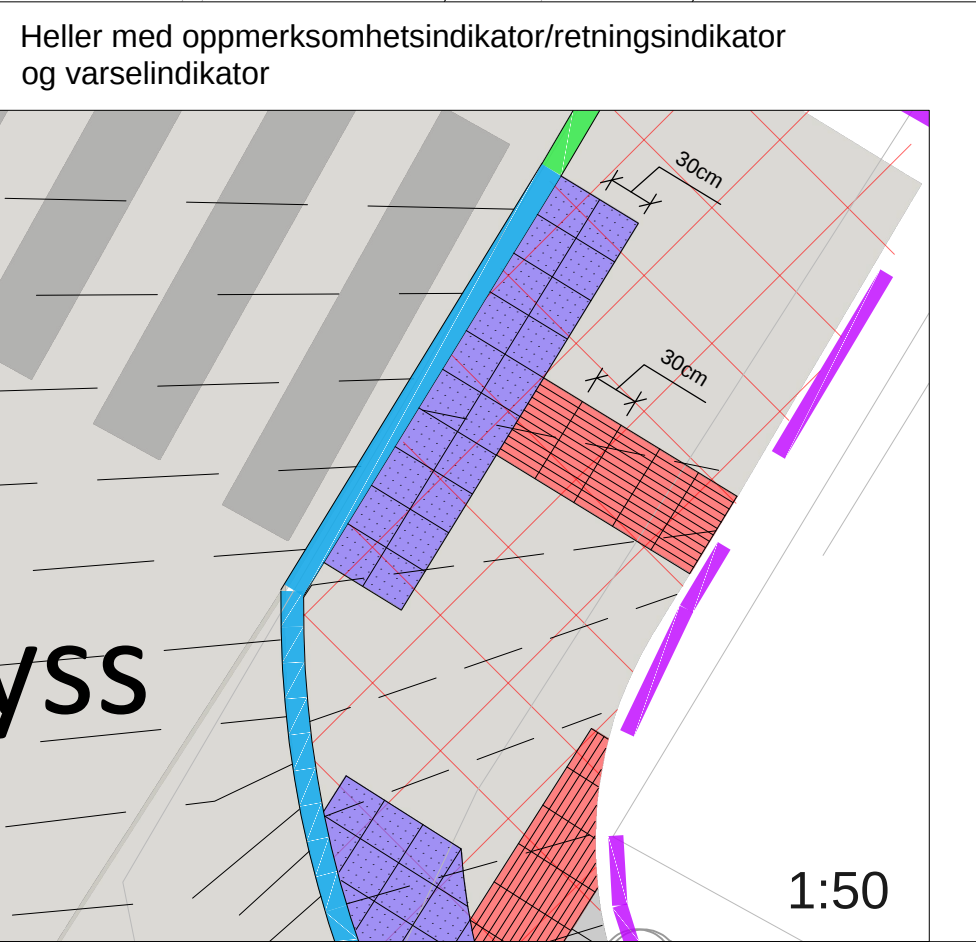

|   |            |                                                          |                |       |                  |
|---|------------|----------------------------------------------------------|----------------|-------|------------------|
| F03   | 2019-08-05 | Arbeid: Utarbeidelse av Oppdragsplan, tekniske tegninger | PawRyk         | MEWOR | KRJHO            |
| F02   | 2019-03-29 | Endringer etter kommunestyre 15.03.2019                  | PawRyk         | MEWOR | KRJHO            |
| F01   | 2019-03-04 | Endringer etter kommunestyre 17.03.2019                  | PawRyk         | MEWOR | KRJHO            |
| Dette dokumentet er utarbeidet av Norconsult AS som del av det oppdraget som fremgår nedenfor. Oppdragsnavn: Søndre Tollbodgate AS. Dokumentet må ikke benyttes til det formål som oppdragsnavnet beskriver, og må ikke kopieres eller gjøres tilgjengelig på annen måte eller i større utstrekning enn formålet tillater. |            |                                                          |                |       | Målestokk: 1:200 |
| Tromsø kommune   |            |                                                          |                |       |                  |
| Søndre Tollbodgate   |            |                                                          |                |       |                  |
| Utomhusplan   |            |                                                          |                |       |                  |
| Norconsult   | 5172841    | Oppdragsnummer                                           | Tegningsnummer | O 01  | F03              |