


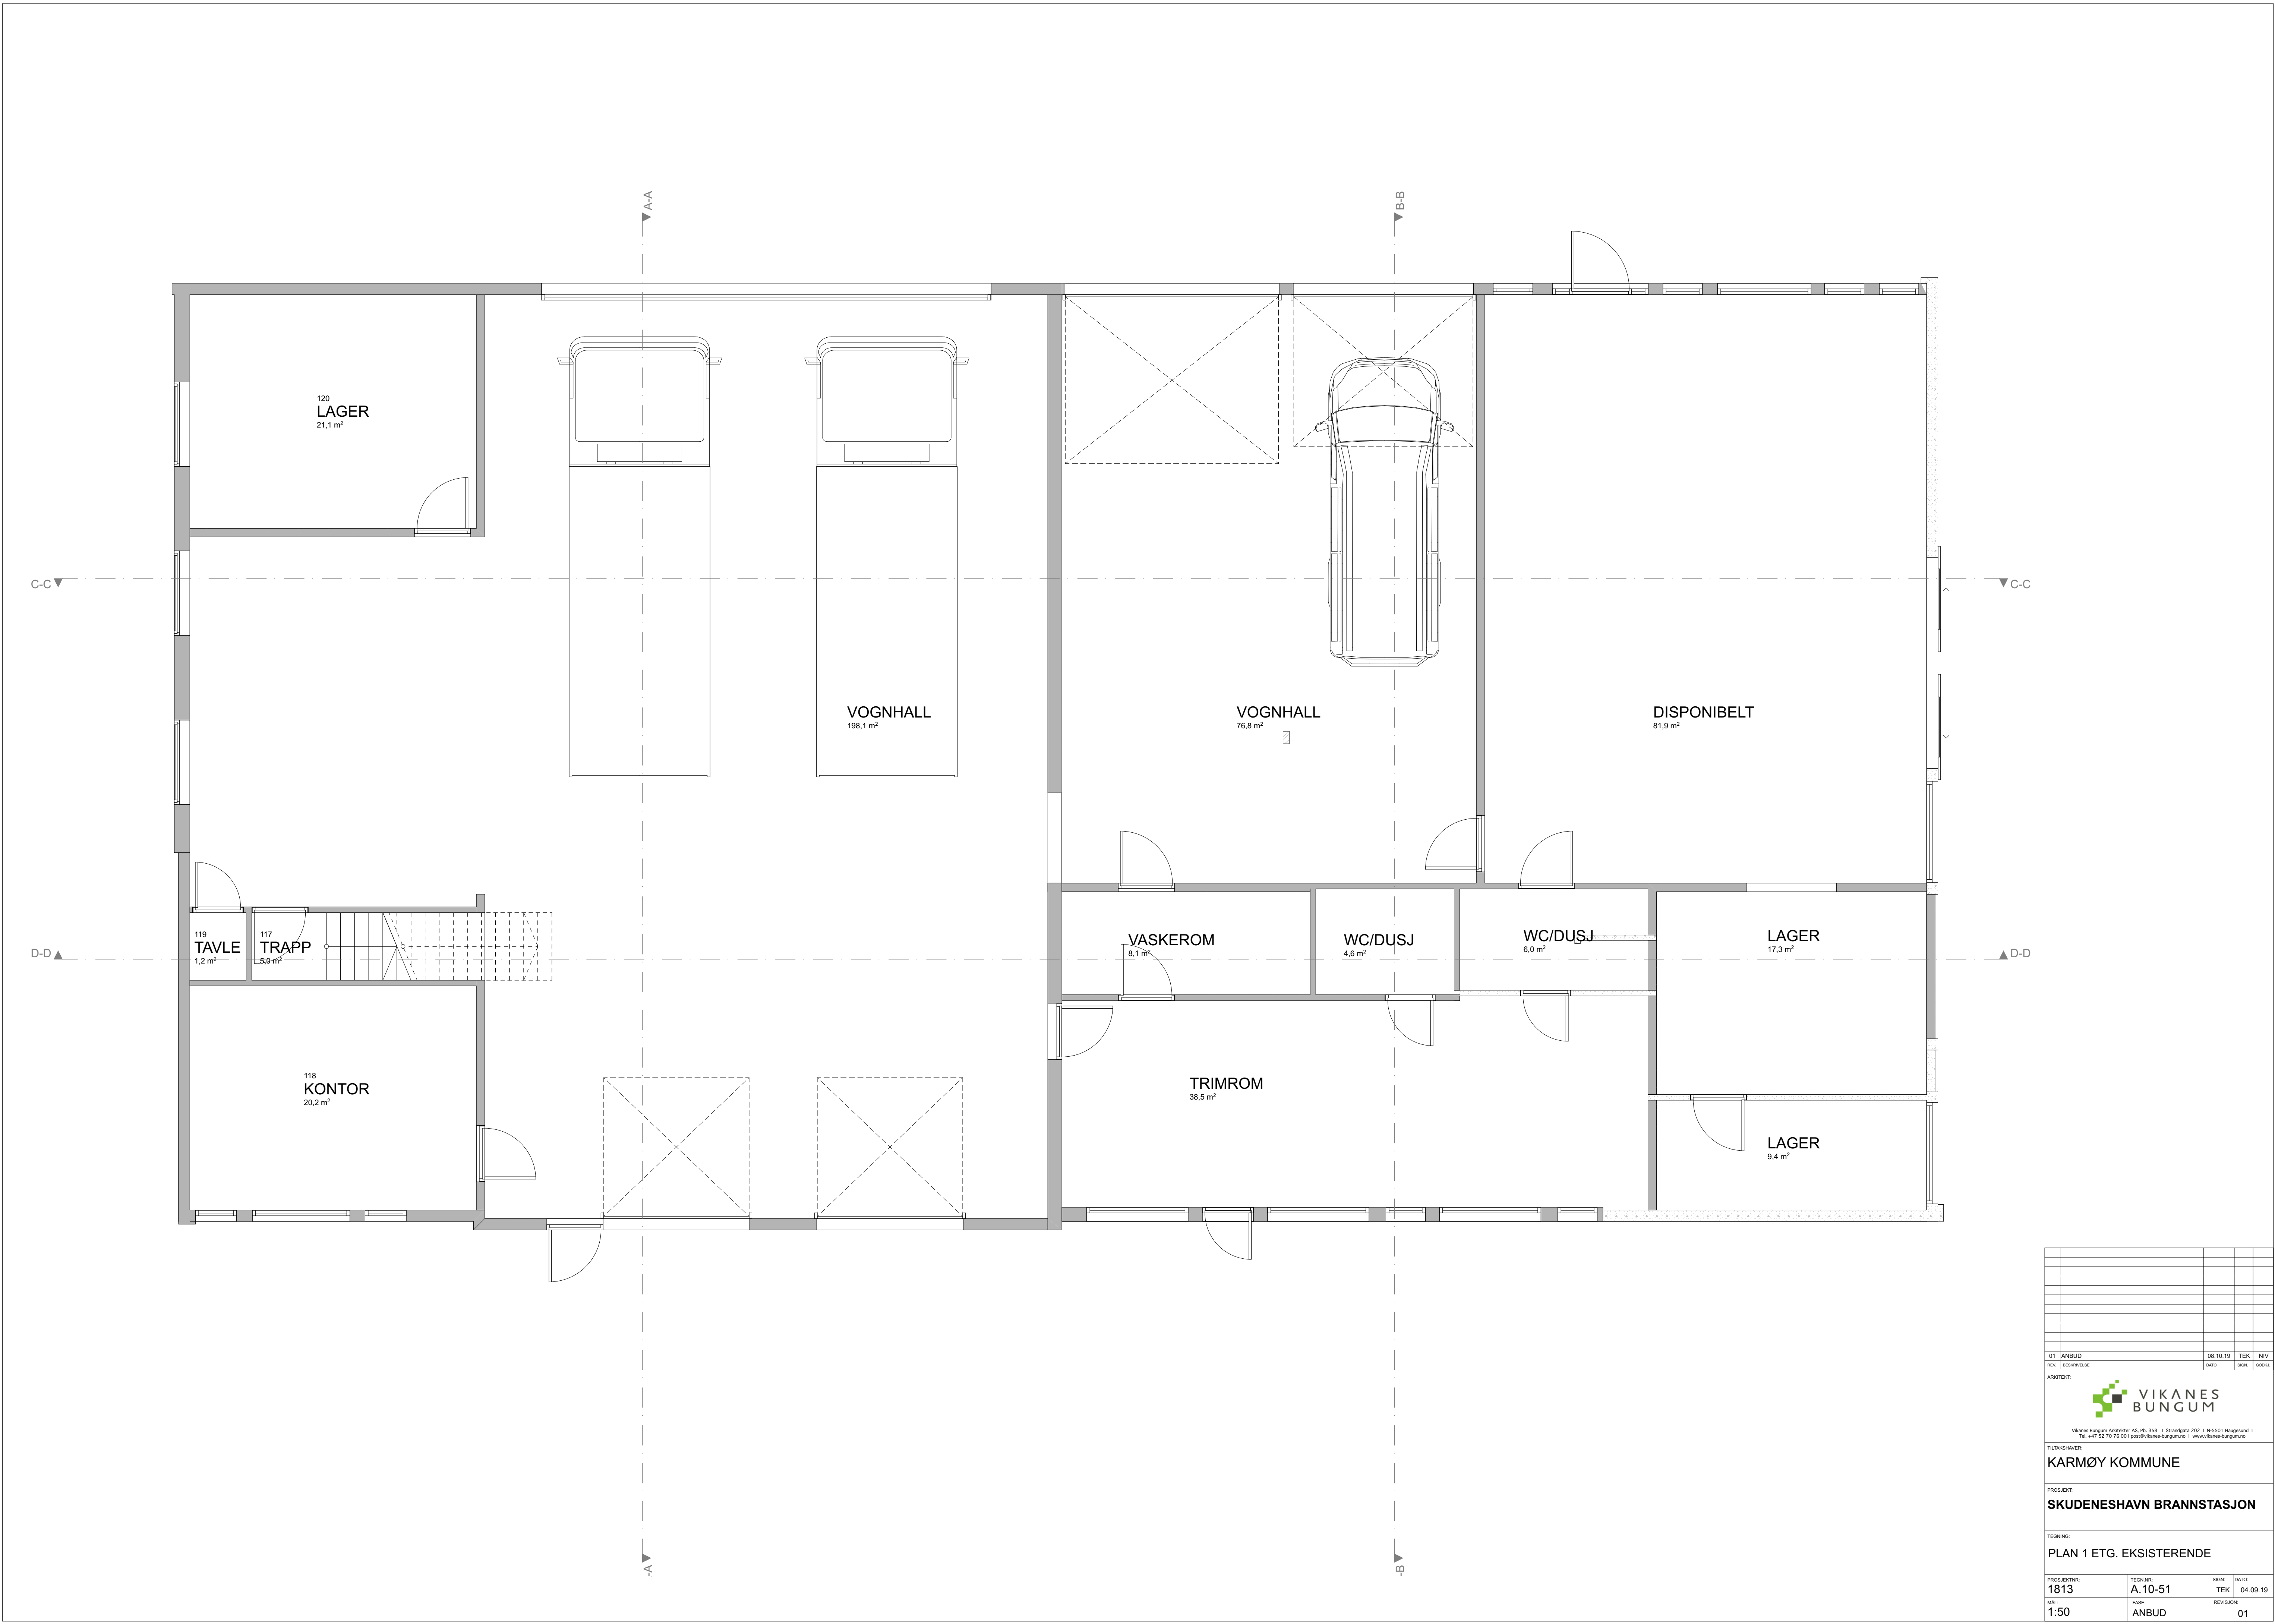

01		ANBLUD		08.10.19	TEK	NIV
REV		REVISJON		DATO	BRUK	GOBJ
ARKITEKT						
 VIKANES BUNGUM						
Vikanes Bungum Arkitekt AS, Pb. 358 - 1 Strandgata 202 - 1 N-5501 Haugesund Tel: +47 52 70 76 00 post@vikanes-bungum.no www.vikanes-bungum.no						
TILTALESAMMER						
KARMØY KOMMUNE						
PROSJEKT						
SKUDENESHAVN BRANNSTASJON						
TEGNING						
PLAN 1 ETG. EKSISTERENDE						
PROSJEKTNR. 1813		TEGN. NR. A.10-51		SON.		DATO 04.09.19
MÅL 1:50		FASE ANBUD		REVISJON		01