


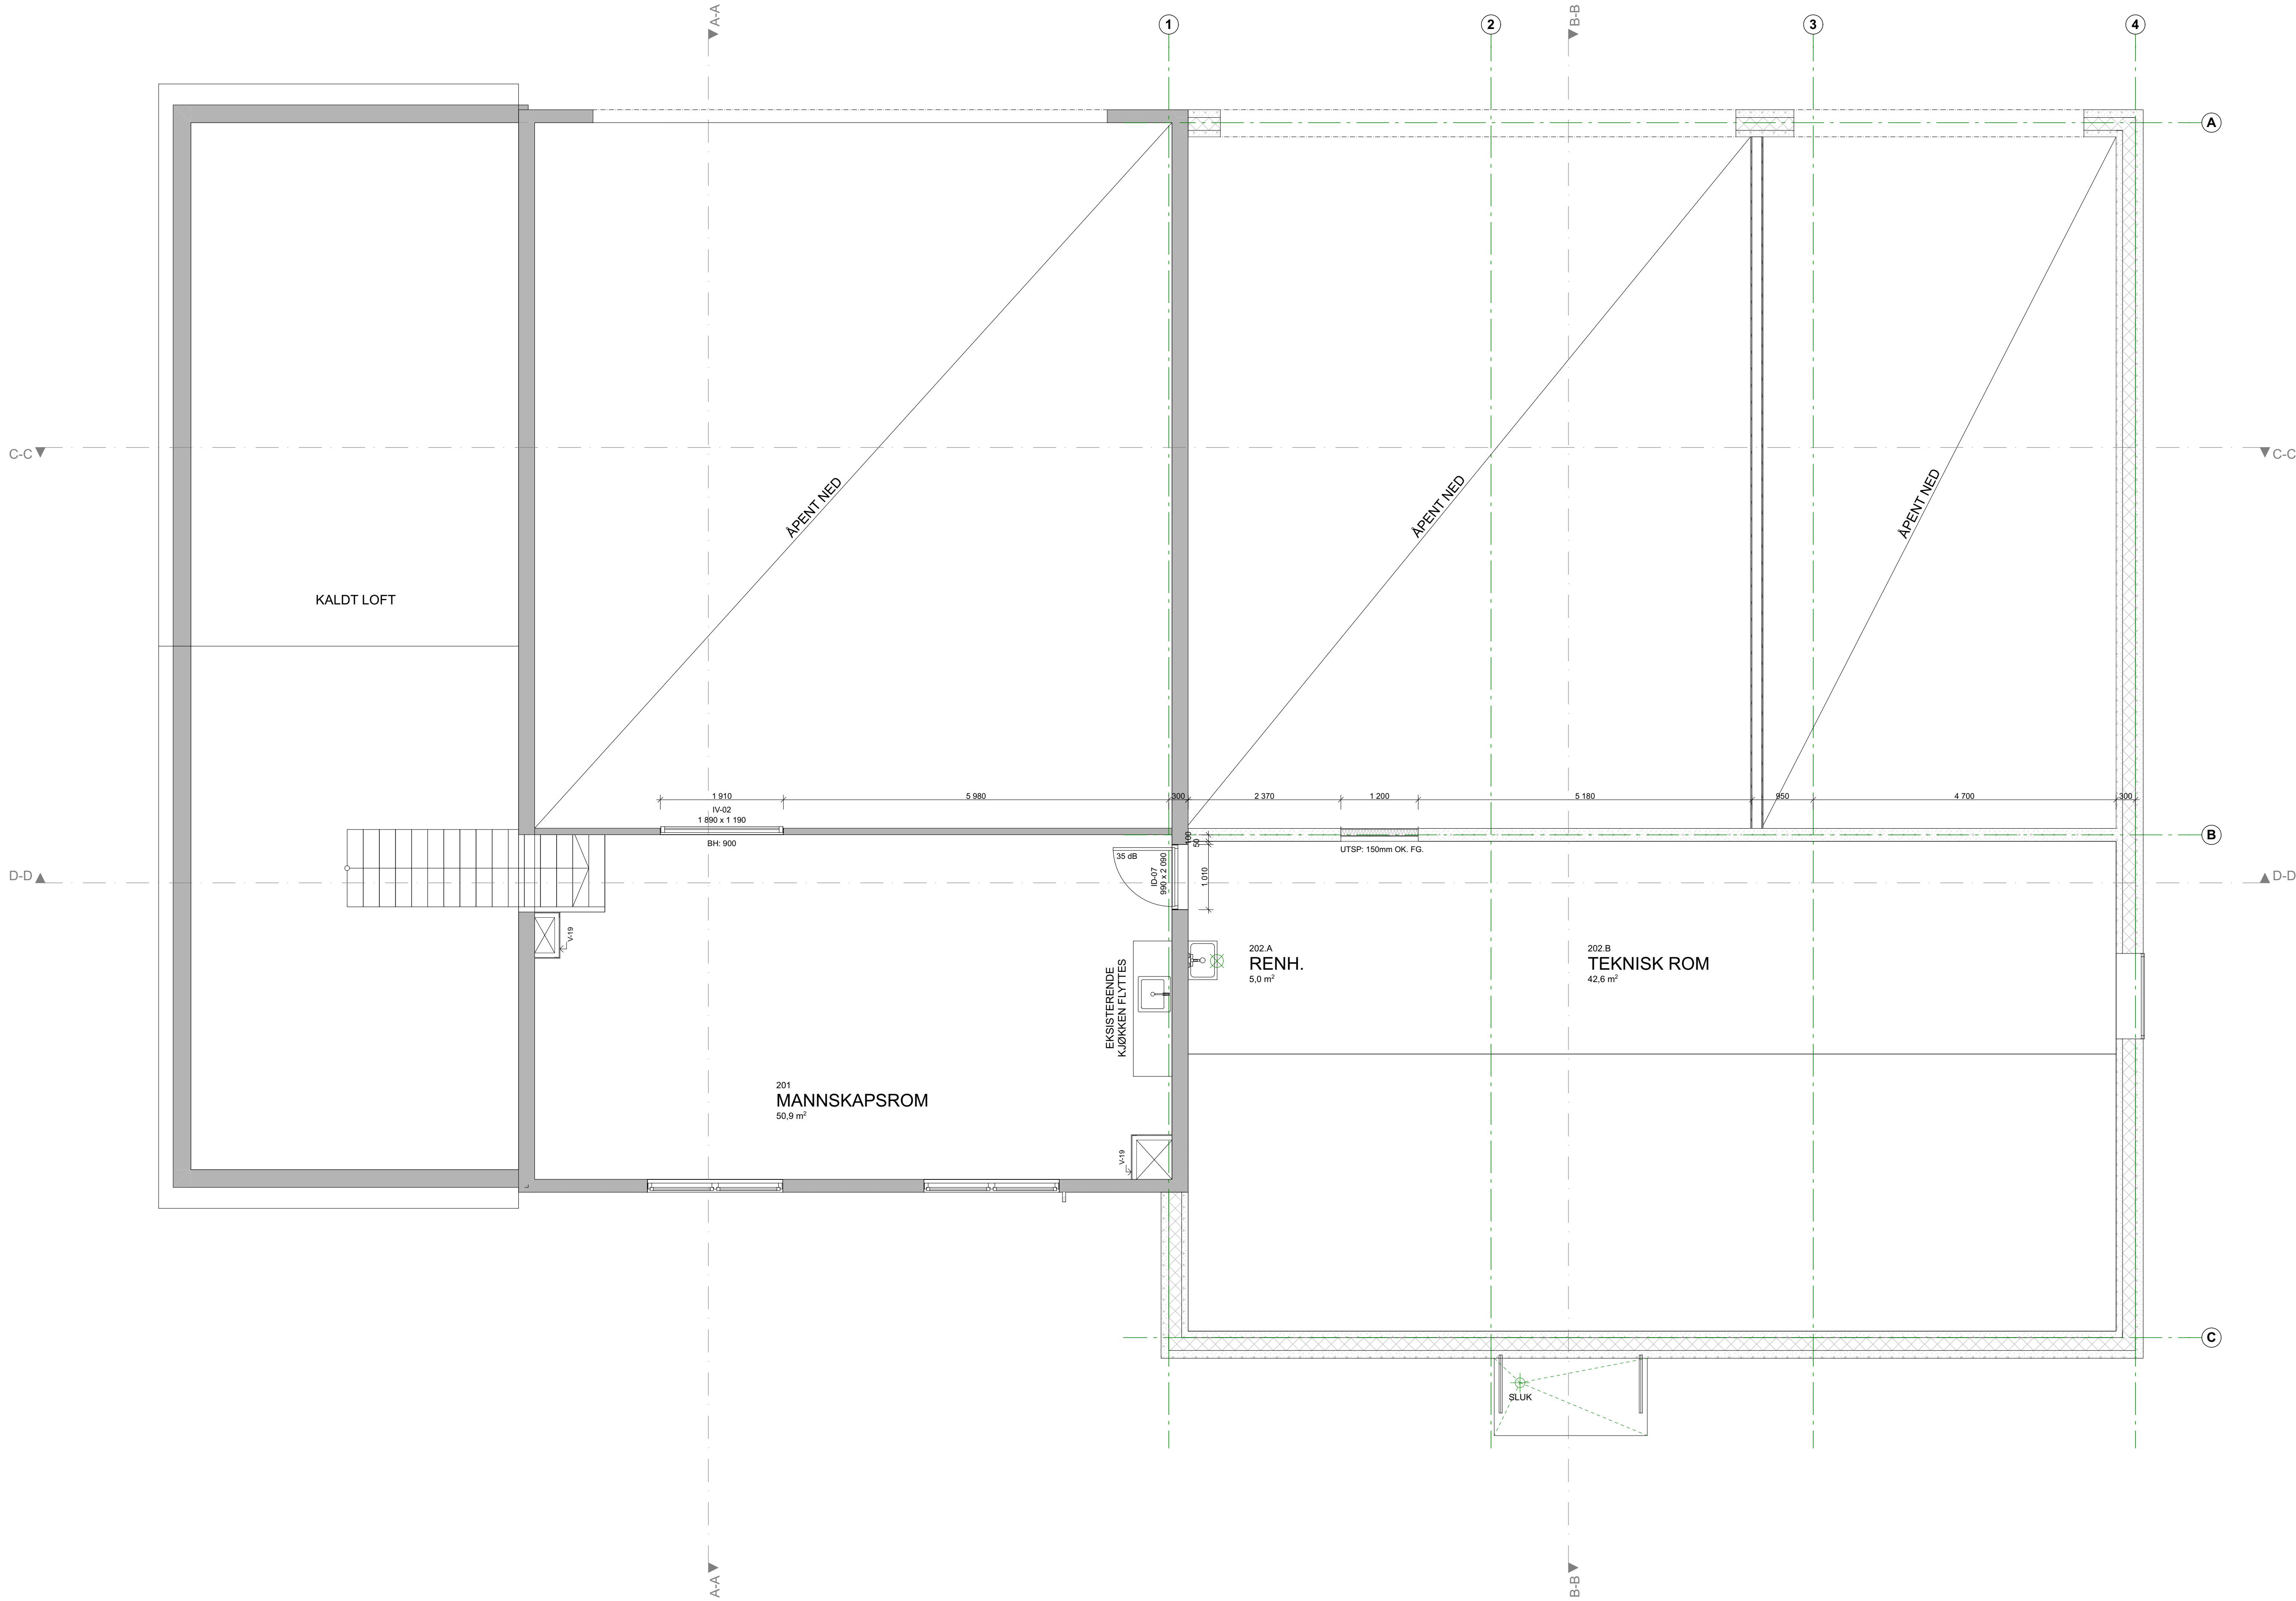

- VEGGTYPER:**
- V-10
- 12mm badreomsplate
 - 50x100mm stender
 - 12mm badreomsplate
- V-11
- 12mm badreomsplate
 - 48x98mm C-24 stender
 - 12mm badreomsplate
- V-12
- 12mm badreomsplate
 - 12mm vinkelst OSB-plate
 - 50x150mm stender
 - 12mm OSB-plate
 - 13mm normalgips
- V-13
- 12mm badreomsplate
 - 50x100mm stender
- V-14
- 13mm normalgips
 - 12mm OSB-plate
 - 50x100mm stender
 - 12mm badreomsplate
- V-15
- 12mm badreomsplate
 - 50x50mm lekt
- V-16
- 15mm spelttepanel av kvistfri fur
 - Akustisk sk. Sort
 - 48x48mm lekt. Mineralull
- V-17
- 13mm normalgips
 - 50x100mm stender
 - 12mm badreomsplate
- V-18
- 13mm normalgips
 - 12mm OSB-plate
 - 50x100mm stender
 - 13mm normalgips
- V-19
- 13mm normalgips
 - 50x70mm stender

01	ANBUD		08.10.19	TEK	NIV
REV	REVISJON	DRØ	BRØ	DRØ	DRØ
ARKITEKT					
					
Vikanes Bungalow Arkitekt AS, Pb. 358 - 1 Strandgata 202 - N-5501 Håkonsund Tel: +47 52 70 76 00 post@vikanes-bungalow.no www.vikanes-bungalow.no					
TILTALESAMMER					
KARMØY KOMMUNE					
PROSJEKT					
SKUDENESHAVN BRANNSTASJON					
TEGNING					
PLAN 2 ETG. PLANLAGT STATUS					
PROSJEKTNR	TEGN. NR.	BRØ	DRØ	TEK	NIV
1813	A.13-52				
MA	FASE	REVISJON			
1:50	ANBUD	01			