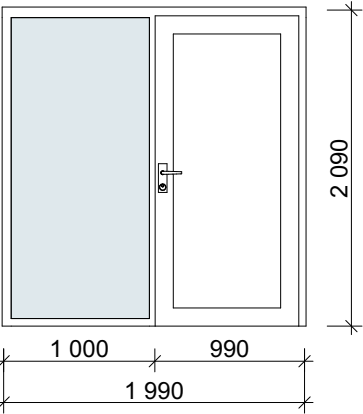
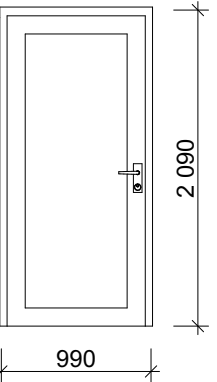
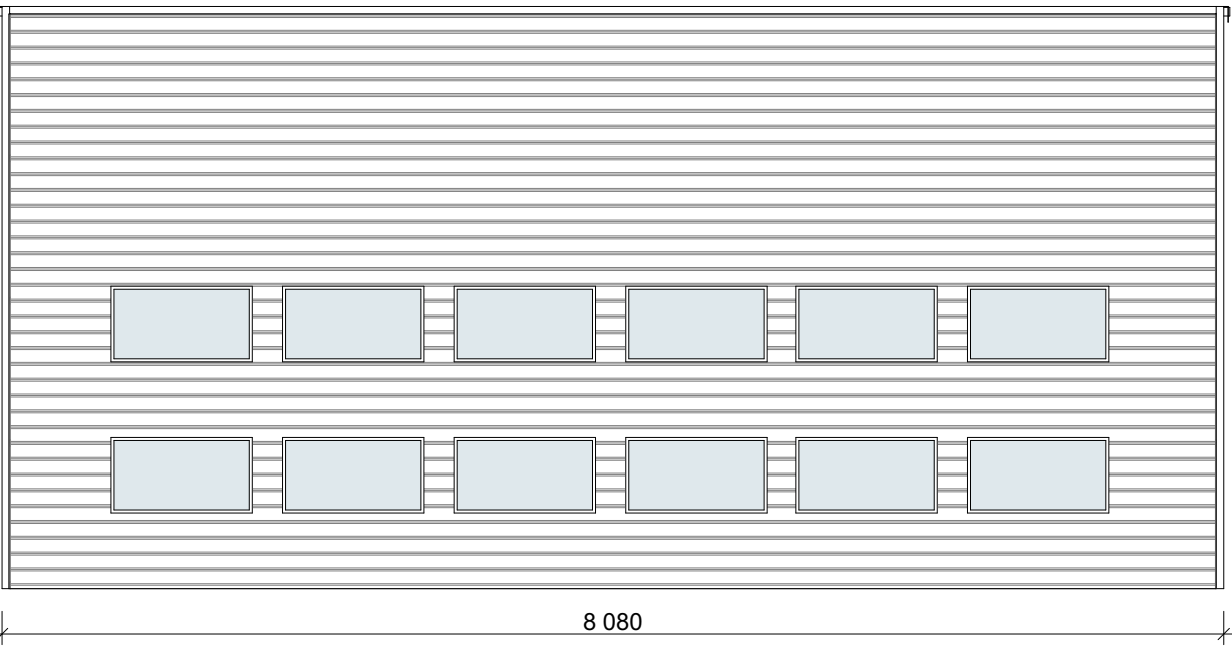
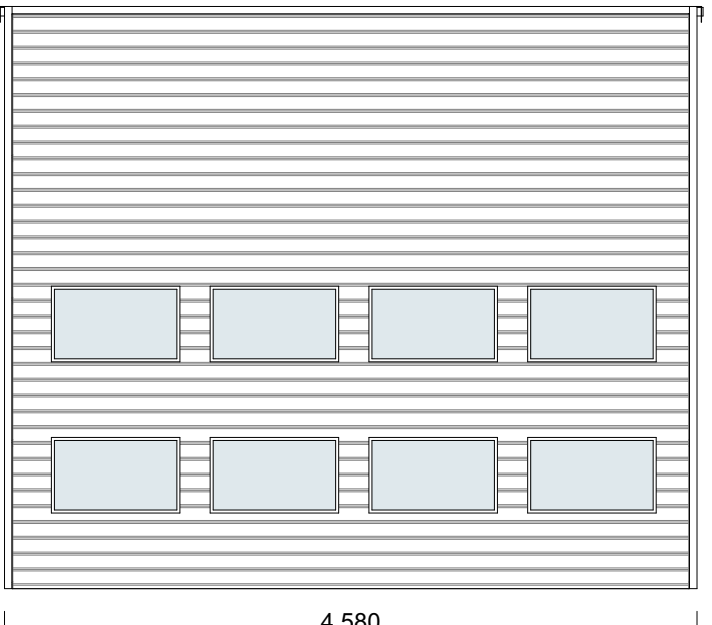


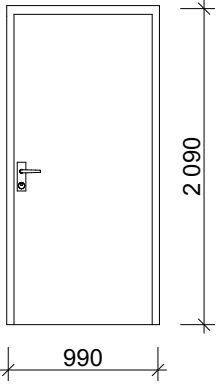
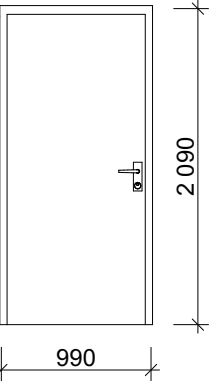
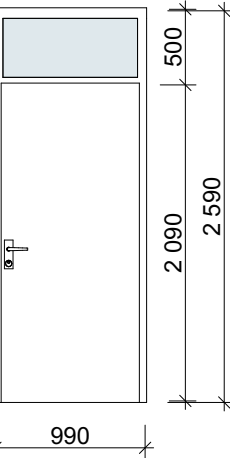
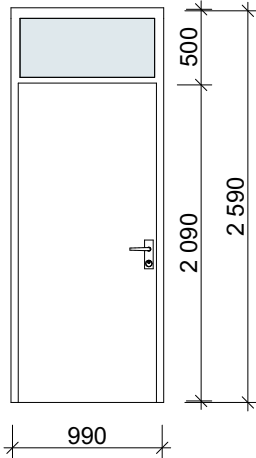
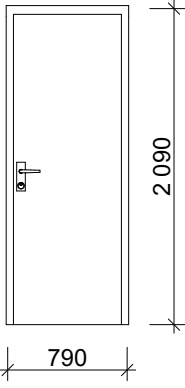
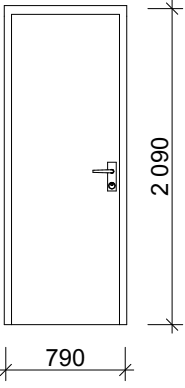
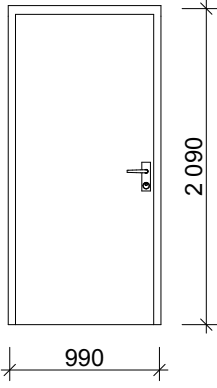
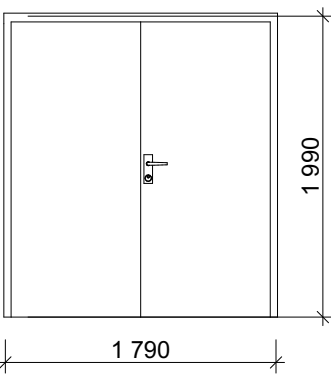
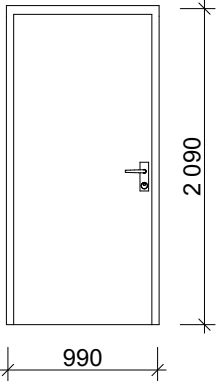
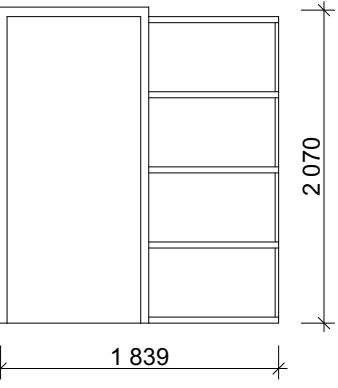
DØRER I YTTERVEGG

ID	YD-01	YD-02
Slagretning	H	V
Antall	1	1
		
Størrelse B x H	1 990x2 090	990x2 090
Konstruksjon	Aluminium	Aluminium
Funksjonstype	Sidehengslet dør med fastfelt i glass	Sidehengslet dør
Brannklasse	-	-
Lydkrav	-	-
U-verdi	1,0 W/m2K	1,0 W/m2K
Terskel	Lavtbyggende stålterskel	Lavtbyggende stålterskel
Glass	Sikkerhetsglass	-
Sikkerhet	-	-
Farge	Lakkert. ARK skal fritt kunne velge RAL-farge	Lakkert. ARK skal fritt kunne velge RAL-farge
Anmerkning		

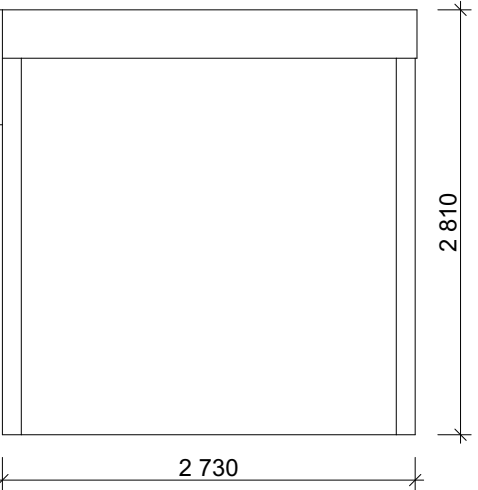
LEDDPORTER I YTTERVEGG

ID	LP-01	LP-02
Slagretning		
Antall	1	1
		
Størrelse B x H	8 080x3 850	4 580x3 850
Konstruksjon		
Funksjonstype		
Brannklasse		
Lydkrav		
U-verdi		
Terskel		
Glass		
Sikkerhet		
Farge		
Anmerkning		

DØRER I INNERVEGG

ID	ID-01	ID-01	ID-02	ID-02	ID-03	ID-03	ID-04	ID-05	ID-07	ID-08
Slagretning	H	V	H	V	H	V	V	H	V	
Antall	4	3	1	1	1	1	1	1	1	2
										
Størrelse B x H	990x2 090	990x2 090	990x2 590	990x2 590	790x2 090	790x2 090	990x2 090	1 790x1 990	990x2 090	1 839x2 070
Konstruksjon	Kompaktdør med høytrykkslaminat	Kompaktdør med høytrykkslaminat	Kompaktdør med høytrykkslaminat	Kompaktdør med høytrykkslaminat	Kompaktdør med høytrykkslaminat	Kompaktdør med høytrykkslaminat	Kompaktdør med høytrykkslaminat. Våtromsder	Kompaktdør med høytrykkslaminat	Kompaktdør med høytrykkslaminat	Skyvedør med kompakt dørblad i høytrykkslaminat
Funksjonstype	Enfløyet slagdør	Enfløyet slagdør	Enfløyet slagdør med overlys	Enfløyet slagdør med overlys	Enfløyet slagdør	Enfløyet slagdør	Enfløyet slagdør	Tofløyet slagdør. Høyre felt aktivt	Enfløyet slagdør	Pocketarm
Brannklasse	-	-	-	-	-	-	-	-	-	-
Lydkrav	-	-	-	-	-	-	-	-	35 dB	-
Terskel	Ingen	Ingen	Ingen	Ingen	Ingen	Ingen	Ingen	Flat stålterskel	Anslagsterskel	Anslagsterskel
Glass	-	-	-	-	-	-	-	-	-	Ingen
Sikkerhet	-	-	-	-	-	-	-	-	-	-
Farge	ARK skal fritt kunne velge farge.	ARK skal fritt kunne velge farge.	ARK skal fritt kunne velge farge.	ARK skal fritt kunne velge farge.	ARK skal fritt kunne velge farge.	ARK skal fritt kunne velge farge.	ARK skal fritt kunne velge farge.	ARK skal fritt kunne velge farge.	ARK skal fritt kunne velge farge.	ARK skal fritt kunne velge farge.
Anmerkning										

HURTIGPORTER I INNERVEGG

ID	HP-01
Slagretning	
Antall	2
	
Størrelse B x H	2 730x2 810
Konstruksjon	
Funksjonstype	
Brannklasse	
Lydkrav	
Terskel	
Glass	
Sikkerhet	
Farge	
Anmerkning	

01	ANBUD	08.10.19	TEK	NIIV
REV	REVISJON	DATO	BRUK	GRUNN
ARKITEKT				
				
Vikanes Bungalow Arkitektur AS, Pb. 358 1 Skredgata 202 1 N-5501 Håkonsund 1 Tel. +47 52 70 76 00 post@vikanes-bungalow.no www.vikanes-bungalow.no				
TILFØRSGAVEN				
KARMØY KOMMUNE				
PROSJEKT				
SKUDENESHAVN BRANNSTASJON				
TEGNING				
SKJEMA DØRER/PORTER				
PROSJEKTNR	TEGN. NR.	BRUK	DATO	
1813	A.430-51		TEK	04.09.19
MAK	FASE	REVISJON		
1:50	ANBUD			01