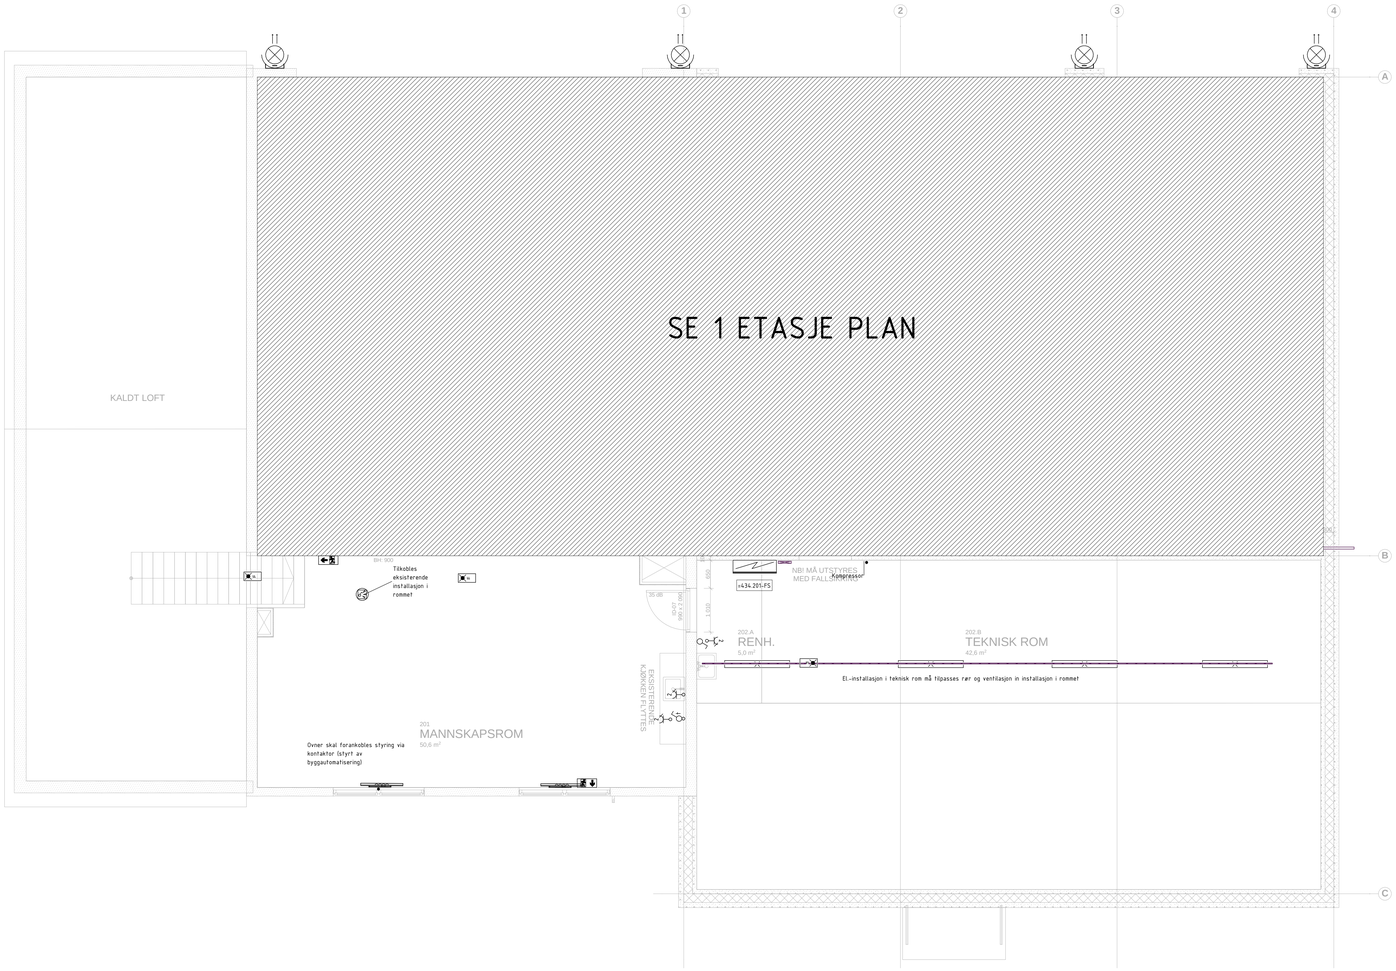

Symbol	Beskrivelse
	Bevegelsesdetektor
	Tidstyrt bryter innfelt
	Bryter 1-polet påvegg
	Bryter 2-polet påvegg
	LYSARMATUR MAST PARKERINGSPLASSER
	Lysarmatur tak
	Markeringslys, nødutgang påvegg
	Markeringslys, nødutgang vestre påvegg
	Ledelys
	Lysarmatur
	Lysarmatur - utendørs
	Lyskaster - utendørs
	Lysarmatur over speil
	Motorvarmer - stativ
	Varmluftsvifte
	Jordet topolet 2-veis innfelt vertikal
	IP 44 stikk
	Enkel stikk
	Kombistikk
	Stikk IP44 m/nøkkel
	Teknisk stikk/støpsel
	El. fordeling med dør
UPS	UPS - belysning
	Varmeovn

Rev	Dato	Beskrivelse	Nr.	Saksb. / Sidem.k. / Oppdr.a.
1	01.11.2019	Tilbudstegning		MKBR / JLST / JLST

Karmøy Kommune

Skudeneshavn brannstasjon

Elektroteknisk
Plan 2

Tegnet av	MKBR
Saksbehandler	MKBR
Sidemannskontr.	JLST
Oppdragsansvarlig	JLST
Fag	RIE
Målestokk	1:50
Dato	30.08.2019
Status	Tilbudstegning
Oppdragsnr.	A126960
Tegningsnummer	E-400-20-02
Rev	1

COWI

Filnavn: C:\CADTeam\RIE - Skudeneshavn brannstasjon_JLST.rvt

Format: A0

21.02.2020 08:53:08