


- Branncellebegrensende skille EI 30 [B 30]
- Rømningsretning
- Angrepsvei for brannvesenet

EI 30 Dører EI₂ 30-Sa [B 30]

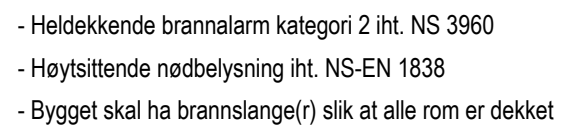

A	21.02.20		Første utsendelse	AH TAB
Rev.	Date		Revisjonen gjelder	Sign Kontr.
			Revisjoner	

Fredrikstad kommune

Rådgivende Ingeniører i byggeteknikk
Engbreets vei 5
0275 Oslo
Telefon: 23 27 80 00. Faks: 23 27 80 01



Rytterveien 19
1615 Fredrikstad
Gnr/bnr 213 / 323

AMBIØRNRØD SENTER

1901122

TEGN NR

BR-F2-01

MALESTOKK

1 : 100 (A3)