

GENERELT:
DET ER KUN AREAL INNENFOR
TILTAKSAVGRENSNING SOM
BERØRES AV TILTAKET.

SYMBOLFORKLARING:

- SEKSJONERINGSVEGG EI 120 [A 120]
- BRANNCELLESKILLE EI 60 A2-s1,d0 [A 60]
- BRANNCELLESKILLE EI 60 [B 60]
- RØYKSKILLE E 30
- SPRINKLET AREAL
- RØMNINGSVEI
- FLUKTVEI
- RØMNINGSRETNING
- ADKOMST/ANGREPSVEI BRANNVESEN
- ALTERNATIV RØMNINGSRETNING
- DØR EI 30-Sa [B 30]
- DØR EI 30-CSa [B 30 S]
- DØR E 30-CSa [F 30 S]
- DØR EI 60-Sa [B 60]
- DØR EI 60-CSa [B 60 S]
- DØR EI 60-CSa [A 60 S]
- DØR EI 120-CSa [A 120 S]
- HEISDØR E 90 [F 90]
- VINDU EI 120
- VINDU EI 60
- VINDU EI 30
- VINDU E 30

MERKNADER:

RISIKOKLASSE: 2/3


BRANNKLASSE: 2/3

HOVEDBÆRESYSTEM BRANNKLASSE 2: R 60

HOVEDBÆRESYSTEM BRANNKLASSE 3: R 90 A2-s1,d0

TEGNINGENE ER Å ANSE SOM VEDLEGG TIL BRANNTEKNISK KONSEPT DATERT 03.04.2020, OG SKAL LESES SAMMEN MED DETTE.

TEGNINGENE SKAL LESES I FARGER I MINIMUM STØRRELSE A3.

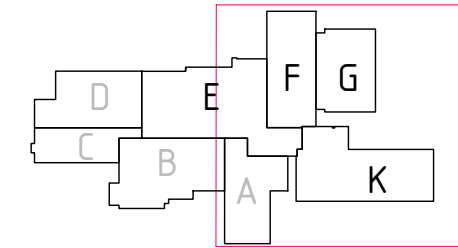

A	KONSEPTFASE FØRSTE VERSJON	03.04.2020	SDT	TRS	AAS
0	OMBYGGING 3. ETASJE	09.03.2020	SDT	TRS	AAS
Revisjon	Rettelser	Dato	Tegnet	Kontrollert	Godkjent
KONSEPTFASE					
Rambøll					
Rambøll Norge AS Olav Vs gate 100 - 8001 Bode - Tel 7555 1300 - www.ramboll.no					
NORDLAND FYLKESKOMMUNE BODIN VGS OMBYGGING 3. ETASJE					RIBR
BRANNTEGNING 3. ETASJE ØST					Oppdragsnummer 1350038491 Dokumentansvarlig SDT Firma Branntegninger Bodin VG Målestokk 1:300
Kompleks	Bygg	Etasje	Fag	System	Type
		3	F	20	20
Lapenummer					105
Prosjektfase					Revisjon
					Status
					A