

SKISSE
Nytt lagerbygg

ADKOMST VEG

296,2 m²

P1: 34 Plasser

135,9 m²

CA. FORMAL GRENSE KOMMUNEPLANEN

BYGGEGRENSE REGULERING/VEGLOVEN

GJERDE

OMRÅDE FOR AV/PÅ LAST

VARELEVERING

Slukrenne Sandfang

114,0 m²

PORT. 1

Ca. 200 m² NYBYGG

INNGANG

PORT. 2

GRØNN FASADE

cote +96,1

12 500

16 886

P2: 52 Plasser

PORTVAKT

INGANG FENGSEL

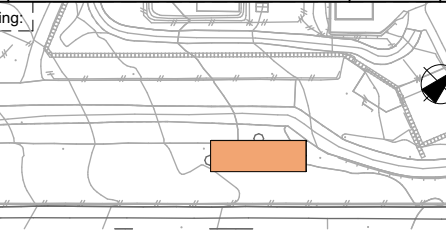
PORT INNGANG

GENERAL WIBES VEG

SENER VEG

UNNTATT OFFENTLIGHET jmf. offl.§13

BIM med ArchiCAD 22-NOR Filplassering: M:\2019\20293 - Nytt Lagerbygg Trondheim fengsel\5 Produksjon\01 Prod Ark1 Tegning\1 Archicad Hovedfil\Hotlink Situasjonsplan alt.2_kopi Lise.pln

Tegningsnr. A10-1				Revisjon nr.			
Type tegning Situasjonsplan							
Rev	Nr	Beskrivelse	Dato	Sign	Kontroll		
Lokalisering:							
							
Prosjekteringsgruppen							
☒ ARK : WSP AS RiK Arkitektur		Engebretsvei 5 0275 Oslo Tlf.: 932 40 000 wsp@wsp.com					
☐ RIB : Rådg. ing. Bygg		RiBveien18 0000 RiEbyen Tlf: 000 00 000 rib@ribfirma.no					
☐ RIE : Rådg. ing. Elektro		RIeVeien18 0000 RIeByen Tlf: 000 00 000 rie@riefirma.no					
☐ RIV : Rådg. ing. VVS		RiVveien18 0000 RiVbyen Tlf: 000 00 000 riv@rivfirma.no					
Fase							
Skisse							
 Storgata 75 2609 Lillehammer							
Tiltakshaver				Godkjent			
STATSBYGG				Kontroll prosjekt.			
Prosjekt				Sign.		Kontroll	
Nytt Lagerbygg				LE/JR		Filnavn	
2019/2020				Hotlink Situasjonsplan alt.2			
Nermarka 2				kopi Lise.pln			
7047 Trondheim				Dato			
				10.03.2020			
				Målestokk			
				1:500			
				Kontroll utførende			
Gnr./Bnr./Festenr.: 16/48				Sign.		Kontroll	
Prosjektnr.: 20293		Tegningsnr.: A10-1		Prosjektnr. for prosjekterende/lev.			
Type tegning: Situasjonsplan							