


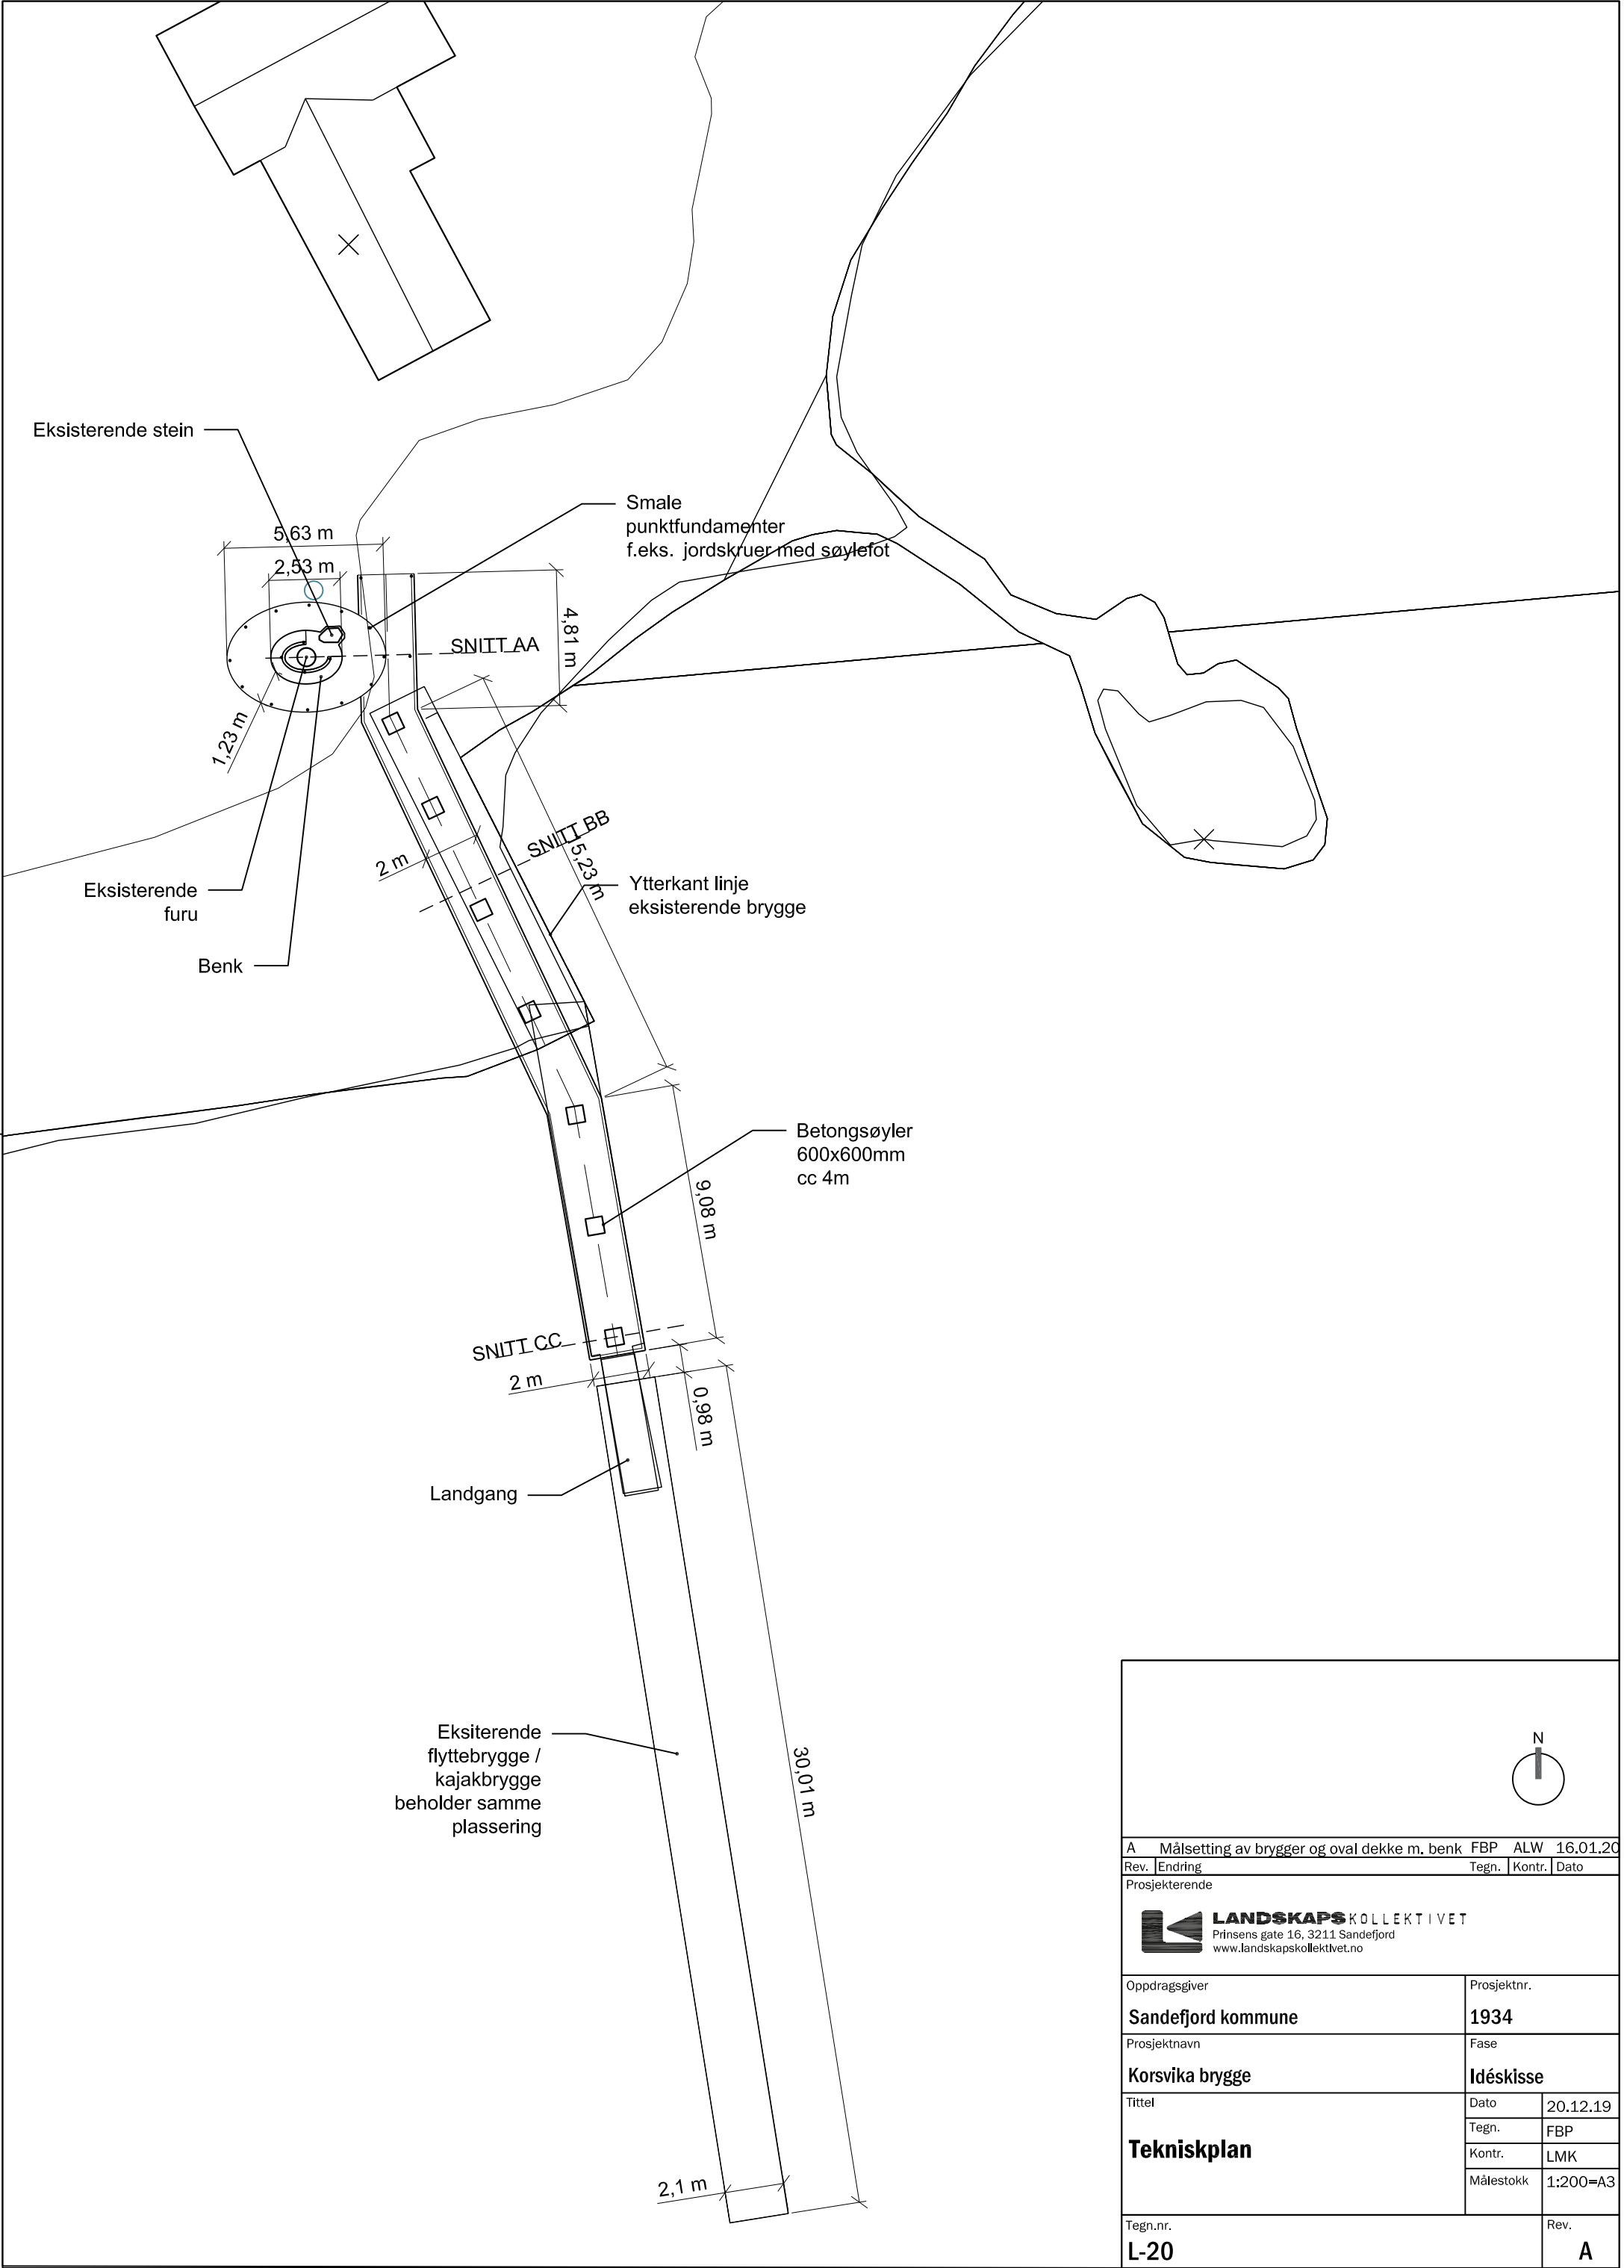

A Målsetting av brygger og oval dekke m. benk FBP ALW 16.01.20			
Rev.	Endring	Tegn.	Kontr.
Dato			
Prosjekterende			
 LANDSKAPS KOLLEKTIVET Prinsens gate 16, 3211 Sandefjord www.landskapskollektivet.no			
Oppdragsgiver		Prosjektnr.	
Sandefjord kommune		1934	
Prosjektnavn		Fase	
Korsvika brygge		Idéskisse	
Tittel		Dato	20.12.19
		Tegn.	FBP
		Kontr.	LMK
		Målestokk	1:200=A3
Tegn.nr.			Rev.
L-20			A