



V1
Ø 1600

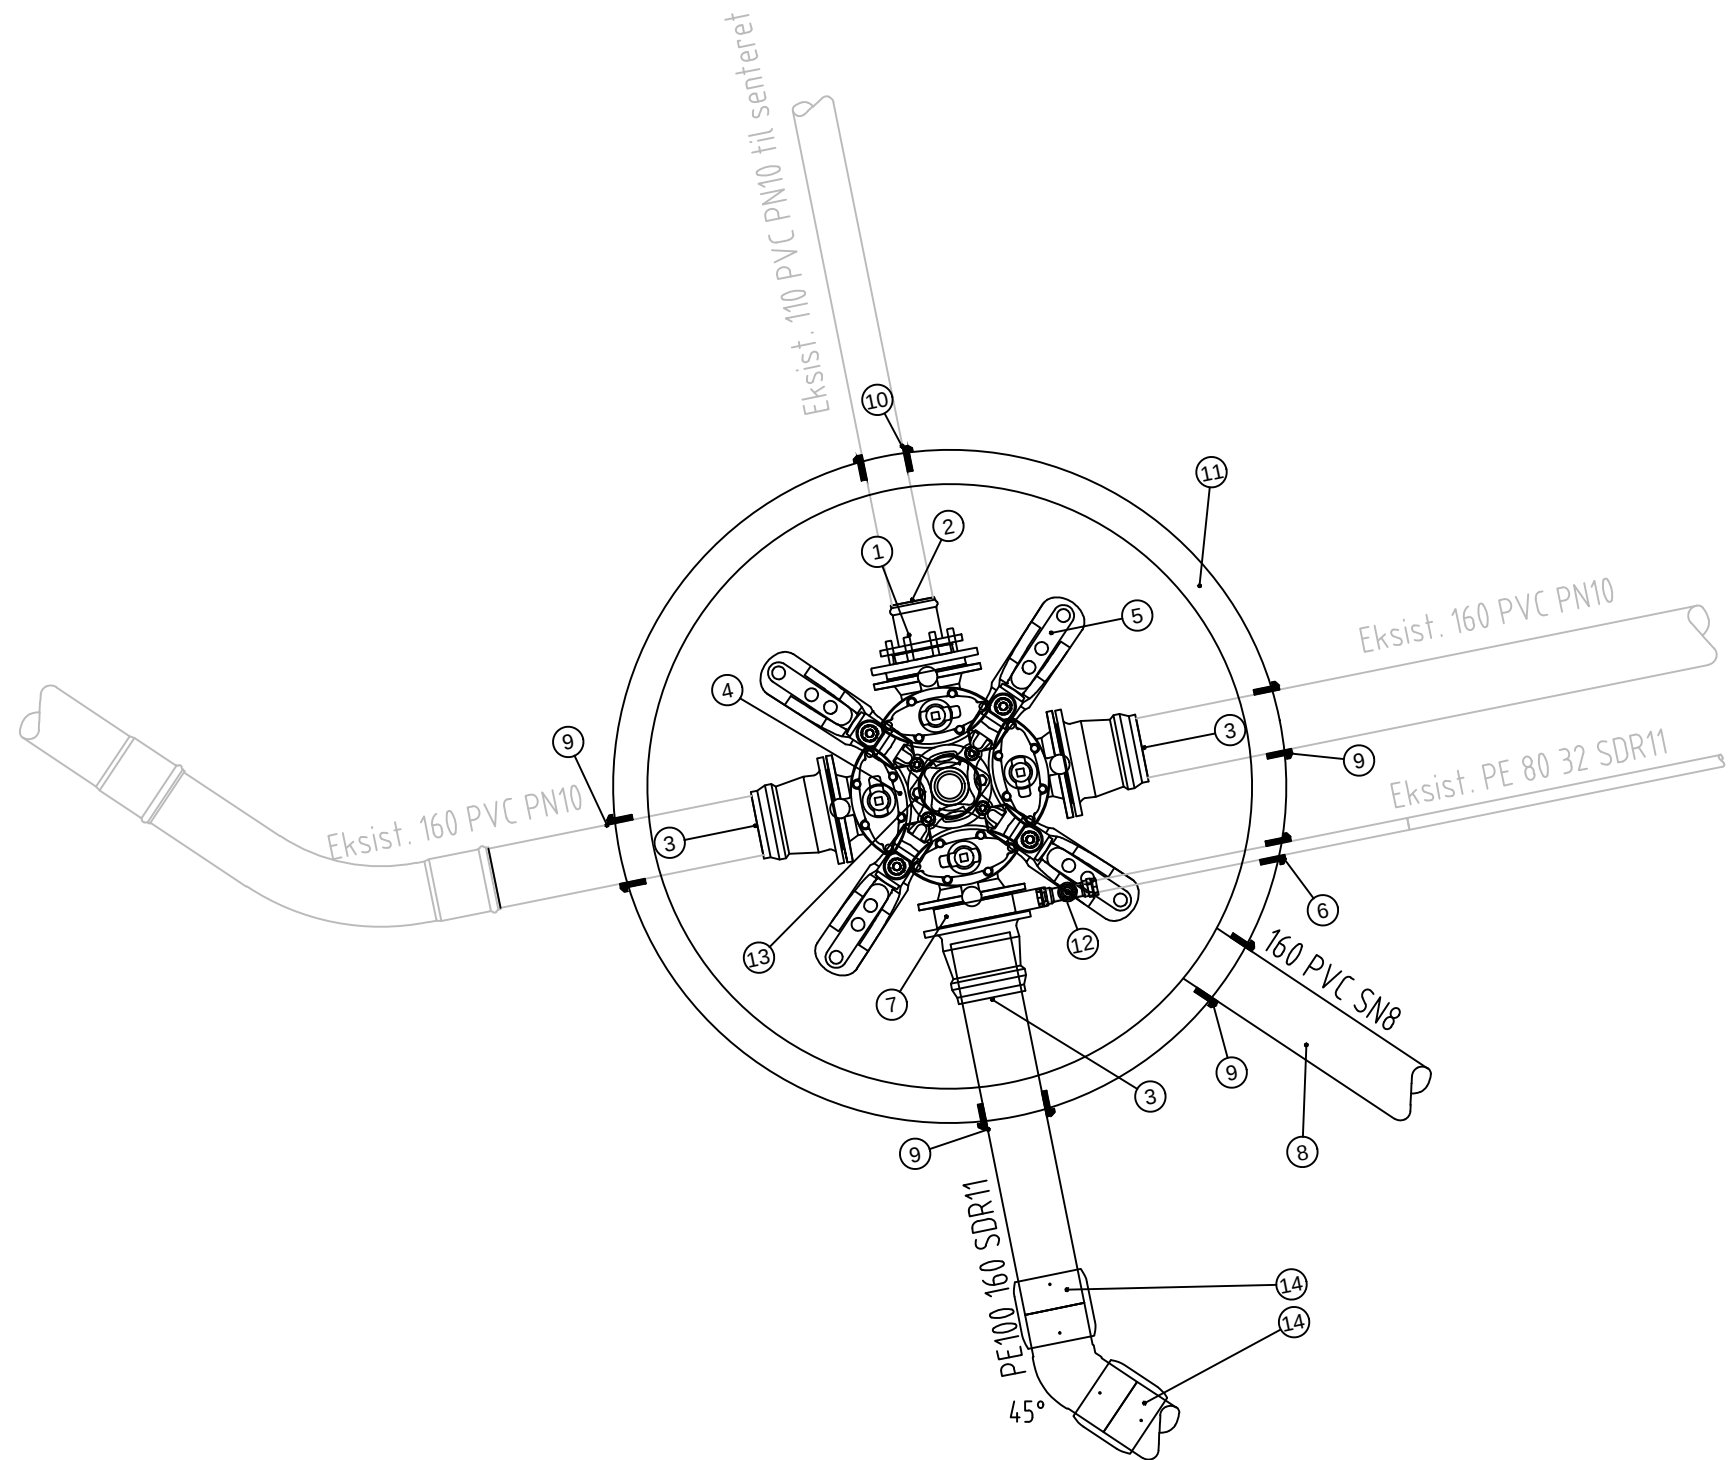


POS-LISTE: V1			
Pos	Beskrivelse	Dimensjon	Antall
1	Reduksjonsflens, innvendig konisk PN10 og PN16	150/100 PN10/16	1
2	Flensemuffe for PVC, PN10 og PN16	100/110 PN10/16	1
3	Flensemuffe for PVC-rør og PE-rør	150/160	3
4	Ventilkryss	150	1
5	Prefabrikkert vannkum med innstøpte bolter inklusiv konsoll	DN1600 M27 620/620	1
6	AR kjerneboringspakning	32	1
7	Mellomring for uttak til ulike formål, spennes inn mellom to flenser. Alle nødv. deler skal være inkludert.	150	1
8	PVC-rør for drenering	160	1
9	AR kjerneboringspakning	160	4
10	AR kjerneboringspakning	110	1
11	BASAL kumringer	1600	
12	Messing bakkekran PN16 med strekkfast skrukopling til PE-rør (inkl. alle nødvendige deler og overganger)	32	1
13	Brannventil standard type	100	1
14	PE el-muffe	160	2

V2
Ø 1600

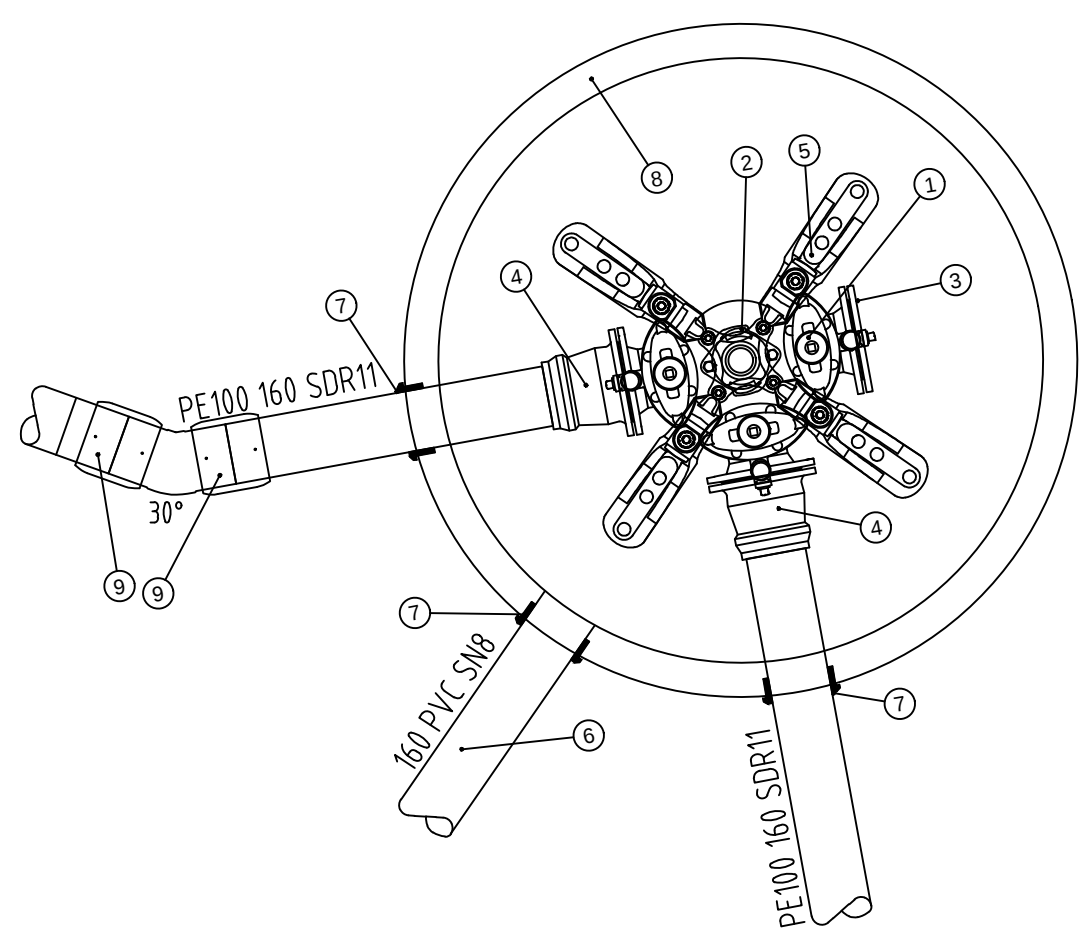


POS-LISTE: V2			
Pos	Beskrivelse	Dimensjon	Antall
1	Ventil T-rør med pluggede serviceventiler	150	1
2	Brannventil standard type	100	1
3	Blindflens	150	1
4	Flensemuffe for PVC-rør og PE-rør	150/160	2
5	Prefabrikkert vannkum med innstøpte bolter inklusiv konsoll	DN1600 M27 620/620	1
6	PVC-rør for drenering	160	1
7	AR kjerneboringspakning	160	3
8	BASAL kumringer	1600	
9	PE el-muffe	160	2

V3
Ø 1600

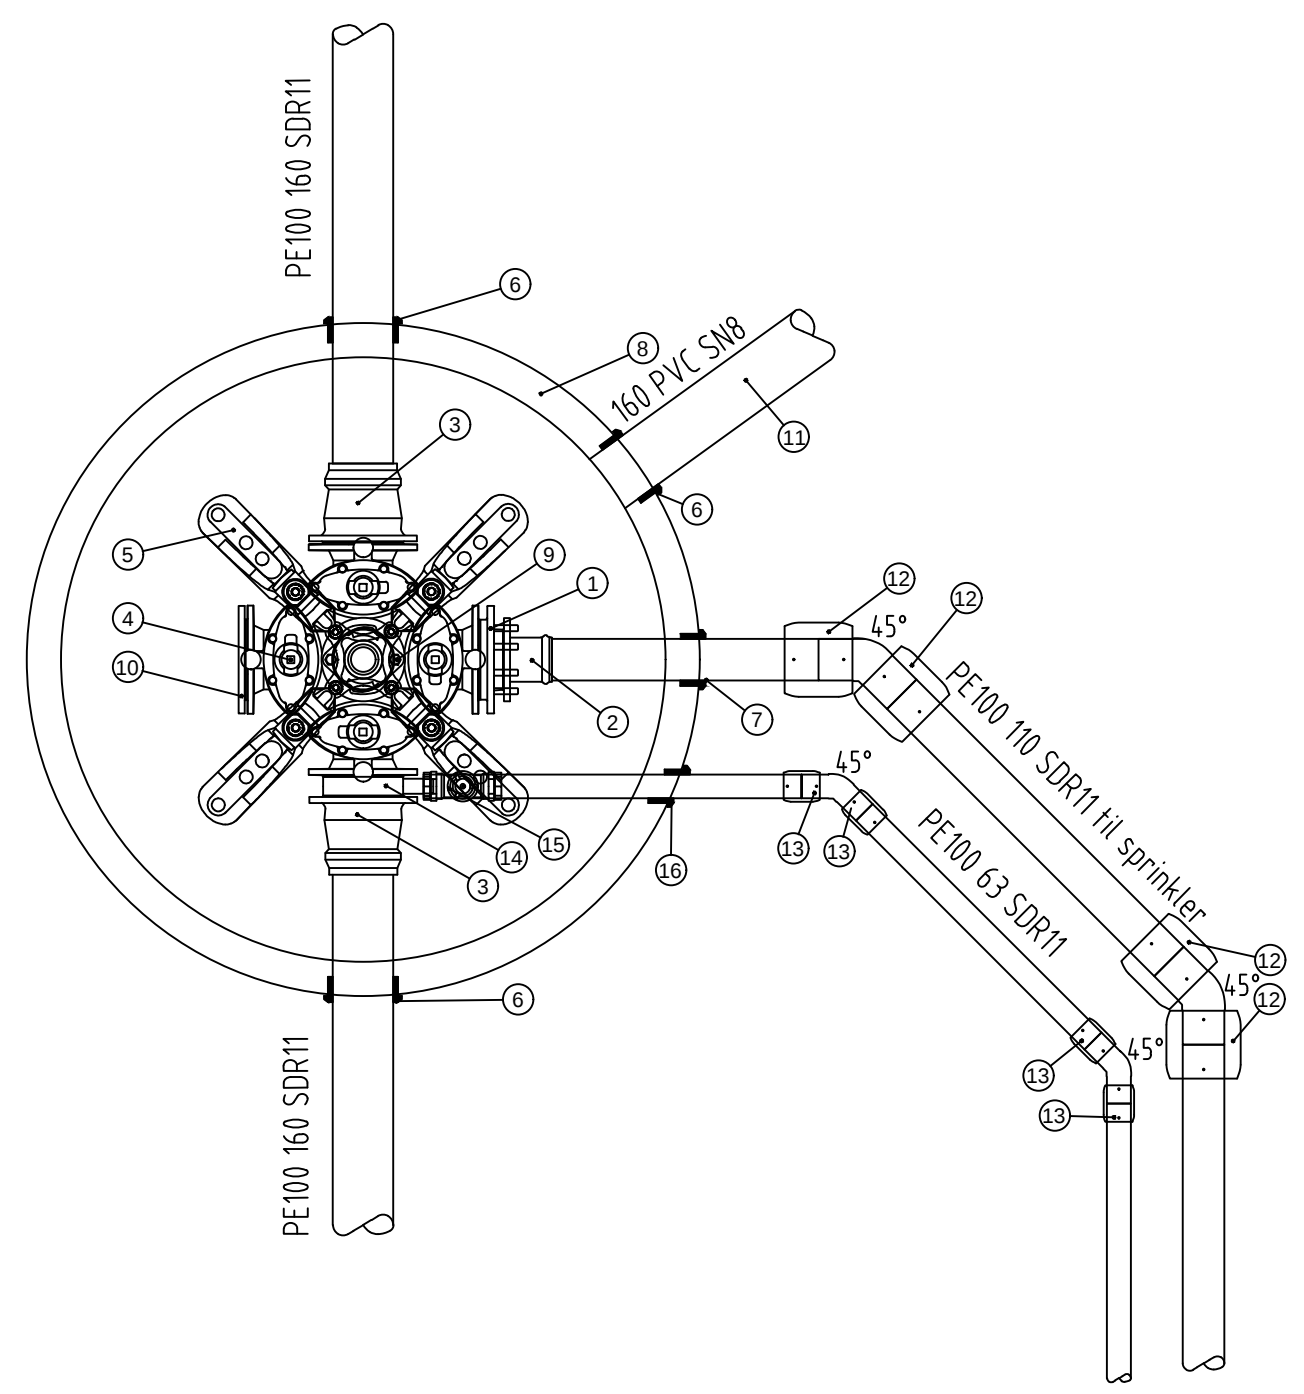

POS-LISTE: V3			
Pos	Beskrivelse	Dimensjon	Antall
1	Reduksjonsflens, innvendig konisk PN10 og PN16	150/100 PN10/16	1
2	Flensemuffe for PVC, PN10 og PN16	100/110 PN10/16	1
3	Flensemuffe for PVC-rør og PE-rør	150/160	2
4	Ventilkryss	150	1
5	Prefabrikkert vannkum med innstøpte bolter	DN1600 M27 620/620	1
6	AR kjerneboringspakning	160	3
7	AR kjerneboringspakning	110	1
8	BASAL kumringer	1600	
9	Brannventil standard type	100	1
10	Blindflens	150	1
11	PVC-rør for drenering	160	1
12	PE el-muffe	160	4
13	PE el-muffe	63	4
14	Mellomring med uttak inkl. alle nødv. deler og overganger	150	1
15	Messing bakkekran PN16 med strekkfast skrukopling til PE-rør (inkl. alle nødvendige deler og overganger)	63	1
16	AR kjerneboringspakning	63	1

V4
Ø 1600

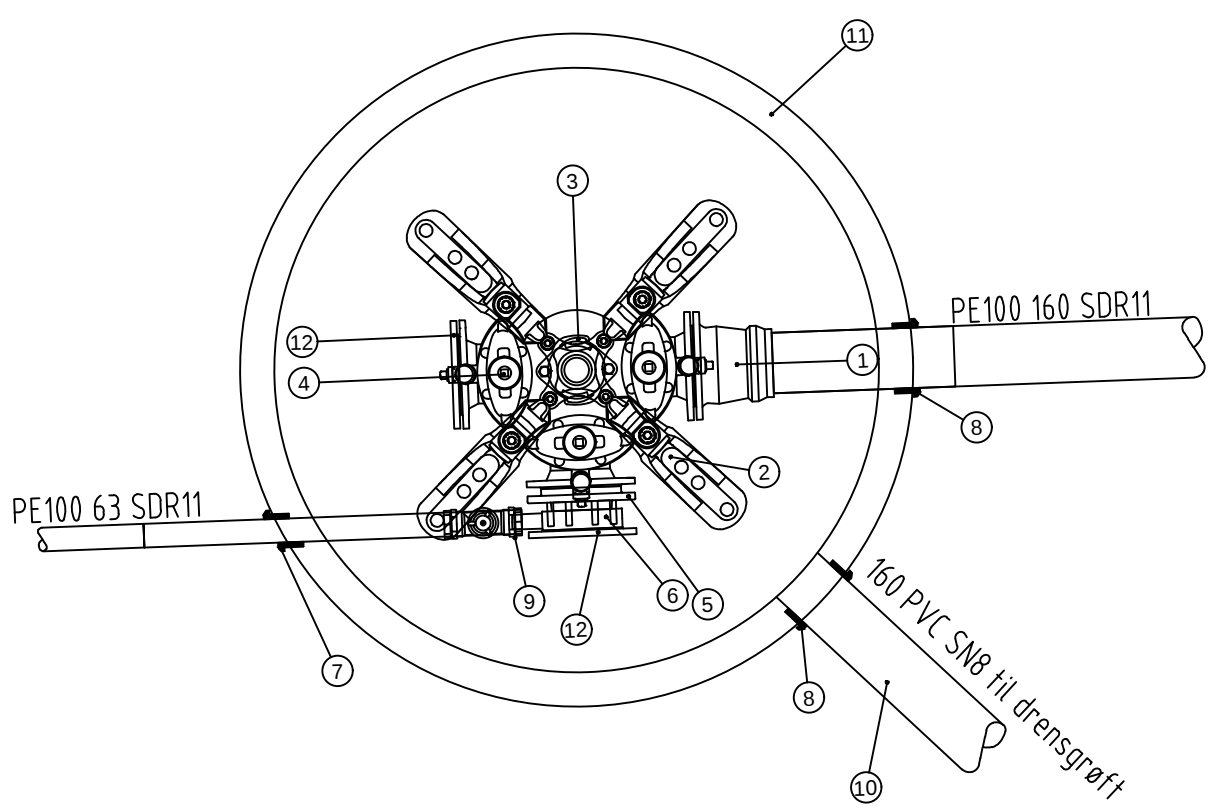

POS-LISTE: V4			
Pos	Beskrivelse	Dimensjon	Antall
1	Flensemuffe for PVC-rør og PE-rør	150/160	1
2	Prefabrikkert vannkum med innstøpte bolter	DN1600 M27 620/620	1
3	Brannventil standard type	100	1
4	Ventil T-rør med pluggede serviceventiler	150	1
5	Reduksjonsflens, innvendig konisk PN10 og PN16	150/100 PN10/16	1
6	Mellomring med uttak inkl. alle nødv. deler og overganger	100	1
7	AR kjerneboringspakning	63	1
8	AR kjerneboringspakning	160	2
9	Messing bakkekran PN16 med strekkfast skrukopling til PE-rør (inkl. alle nødvendige deler og overganger)	50	2
10	PVC-rør for drenering	160	1
11	BASAL kumringer	1600	
12	Blindflens	150	2

Rev	Ending	Utf.	Kontr.	Dato
Oppdragsgiver		Utført av	Kontr. av	
Åfjord kommune		NOSVEB	NOEKAT	
Tittel		Dato	Ansvarlig	
Sentrumsbarnehage Åfjord		09.01.2020	NOSVEB	
		Målestokk		
		1:20		
Vann og avløp		Format		
Detailtegning		A1		
Vannnummer V1, V2, V3, V4		Sweco oppdragsnr.		
		10214537		
		Sweco oppdragsleder		
		Svein Bordevich		
Tegningsstatus				
Foreløpig				
Fagdisiplin	Tegningsnummer (bygg-et-fag-syst-type-løpnr)		Status	Rev.
VA			H02	X 00