



AVLØPSKUM UTENFOR VEG

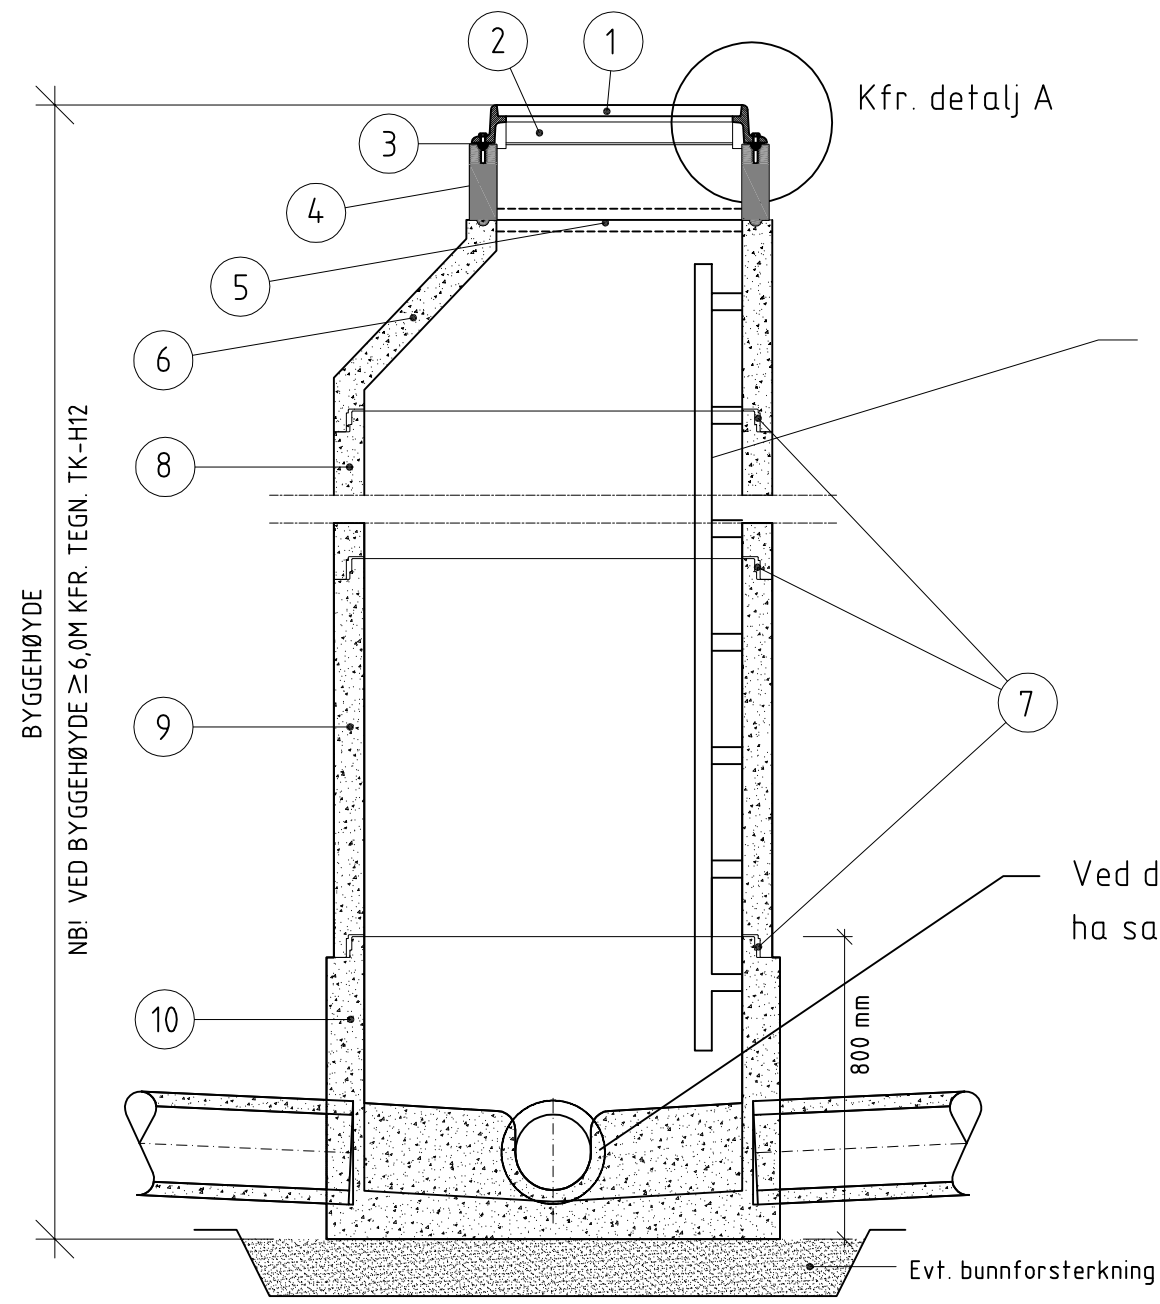

Stige v/ dybde > 3,5m
Kfr. tegning TK-H 12

Ved dimensjon rør DN300-DN400 skal renne
ha samme materialtype som røret

DETALJ A M=1:10

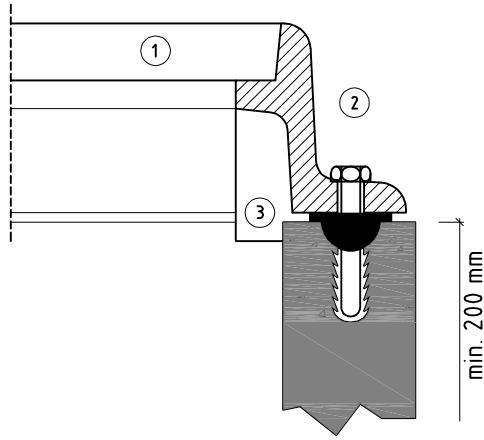

MATERIALLISTE:

KUMTYPE: NEDSTIGNINGSKUM FOR AVLØP, UTENFOR VEG				
Eksempel: Diameter ≥ DN 1000, kumhøyde 3200 mm				
POST	BESKRIVELSE	DIMENSJON/TYPE mm	ANTALL stk	BYGGEH. mm
1	Kumlukk NS 1992 GJS, selvlåsende, pakning, tette spetthull	DN 650	1	0
2	Fast ramme NS 1991 GJL, leveres med 3 stk bolter	DN 650/200	1	200
3	Tetningsbånd	DN 650	1	0
4	Justeringsring av plast	DN 650/100	1	100
5	AS støttering med Novalistikk pakning	DN 650	1	0
6	Kjegle	DN 1000/500	1	500
7	Glidepakning	F 116	3	0
8	Kumring	DN 1000/500	1	500
9	Kumring	DN 1000/1000	1	1000
10	Kumring, bunn med renneløp	DN 1000/800	1	800
11	Forblendingsskjold på ubrukte løp		1	
SUM BYGGEHØYDE				3100

Ledige løp skal være plugget




Optikum Bunnseksjon

11

X-løp benyttes kun når Y-løp ikke passer. (Pga plasshensyn.)
Ved dimensjon > 300mm bestilles kumseksjon
tilpasset nødvendig avvinkling,
kfr. leverandørens anvisning.

Y-LØP

X-LØP

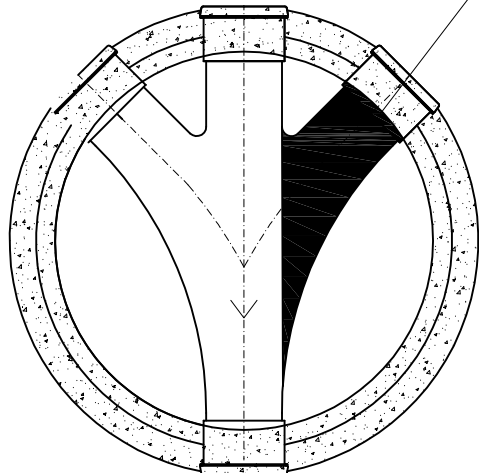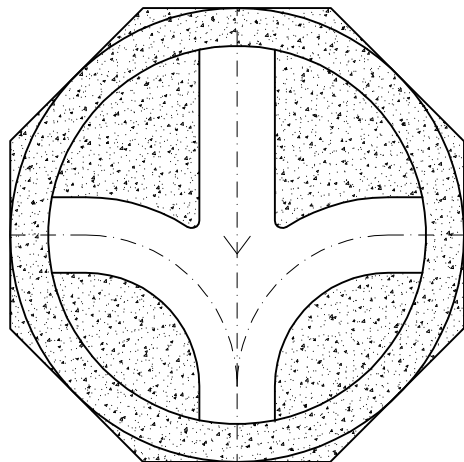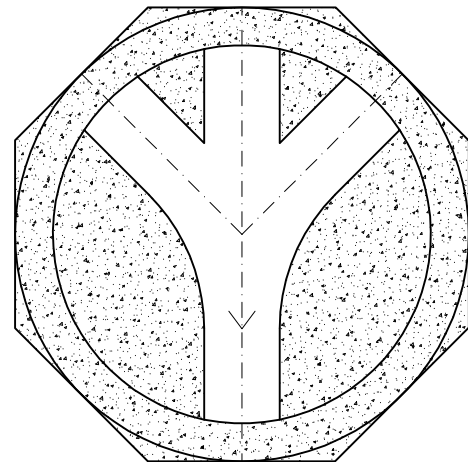

B	Div. endringer	BB	01.10.15
A	Div. endringer	BBR	30.01.08
Rev.	Endring - erstatning	Sign.	Dato
AVLØPSKUM UTENFOR VEG		Tegnet:	AOD
H < 6,0 M		Godkjent:	AEL
		Saksbeh:	BBR
		Dato:	23.01.04
		Målestokk:	1:20 / 1:10
		Formal:	A3
		Tegn.nr.	Rev.
		TK-H 11	B