


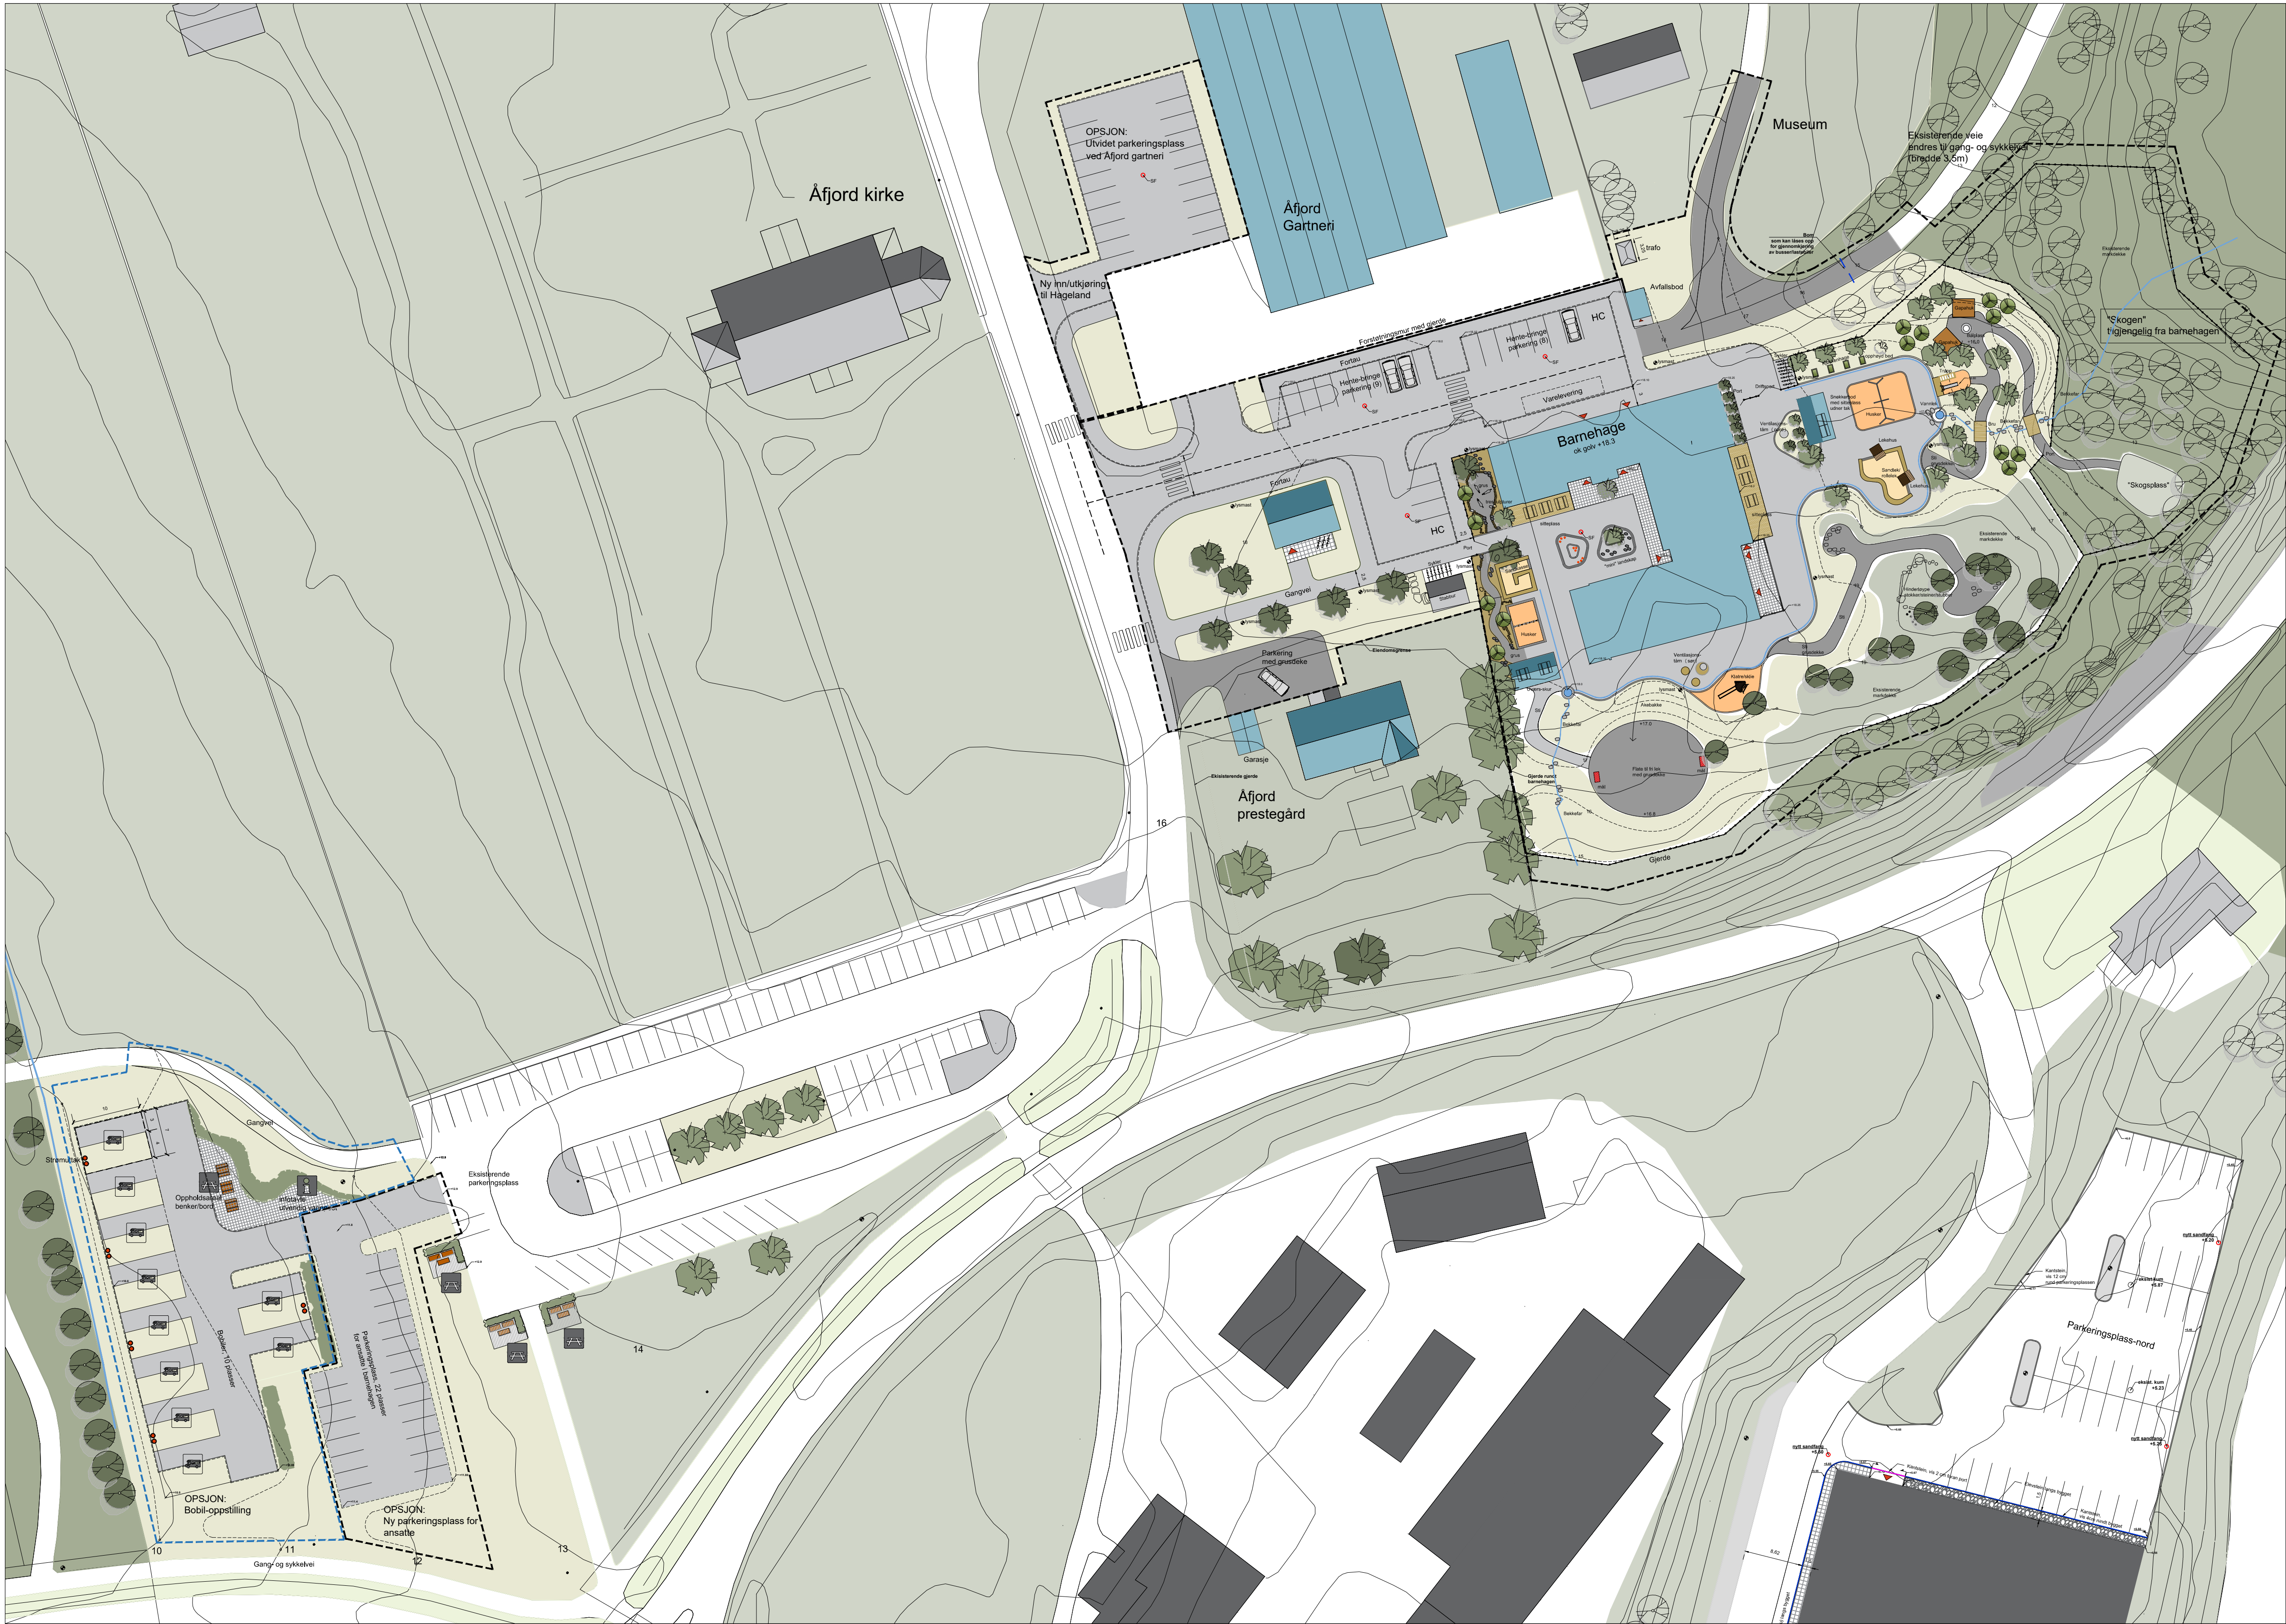

Prosjektnavn
Åfjord Sentrumsbarnehave
Kommune: Skarvåren 4, GNSRBAR 38187

Byggherre
Åfjord kommune

0 5 10 20 m

1

0 5 10 20 m

1

Tegningsnr.
LS 01

Tegningsdato
06.01.2020

Tegningsnavn
Landskapsplan

Tegningsnr.
AS

Tegningsstatus
Tilbudsstegning

Tegningsnr.
UTM zone 32

Byggherre
Åfjord kommune

Tegningsnr.
LS 01

Tegningsdato
06.01.2020

Tegningsnavn
Landskapsplan

Tegningsnr.
AS

Tegningsstatus
Tilbudsstegning

Tegningsnr.
UTM zone 32

LOVETANNA LANDSKAP AS
Havnegata 9
7010 Trondheim