


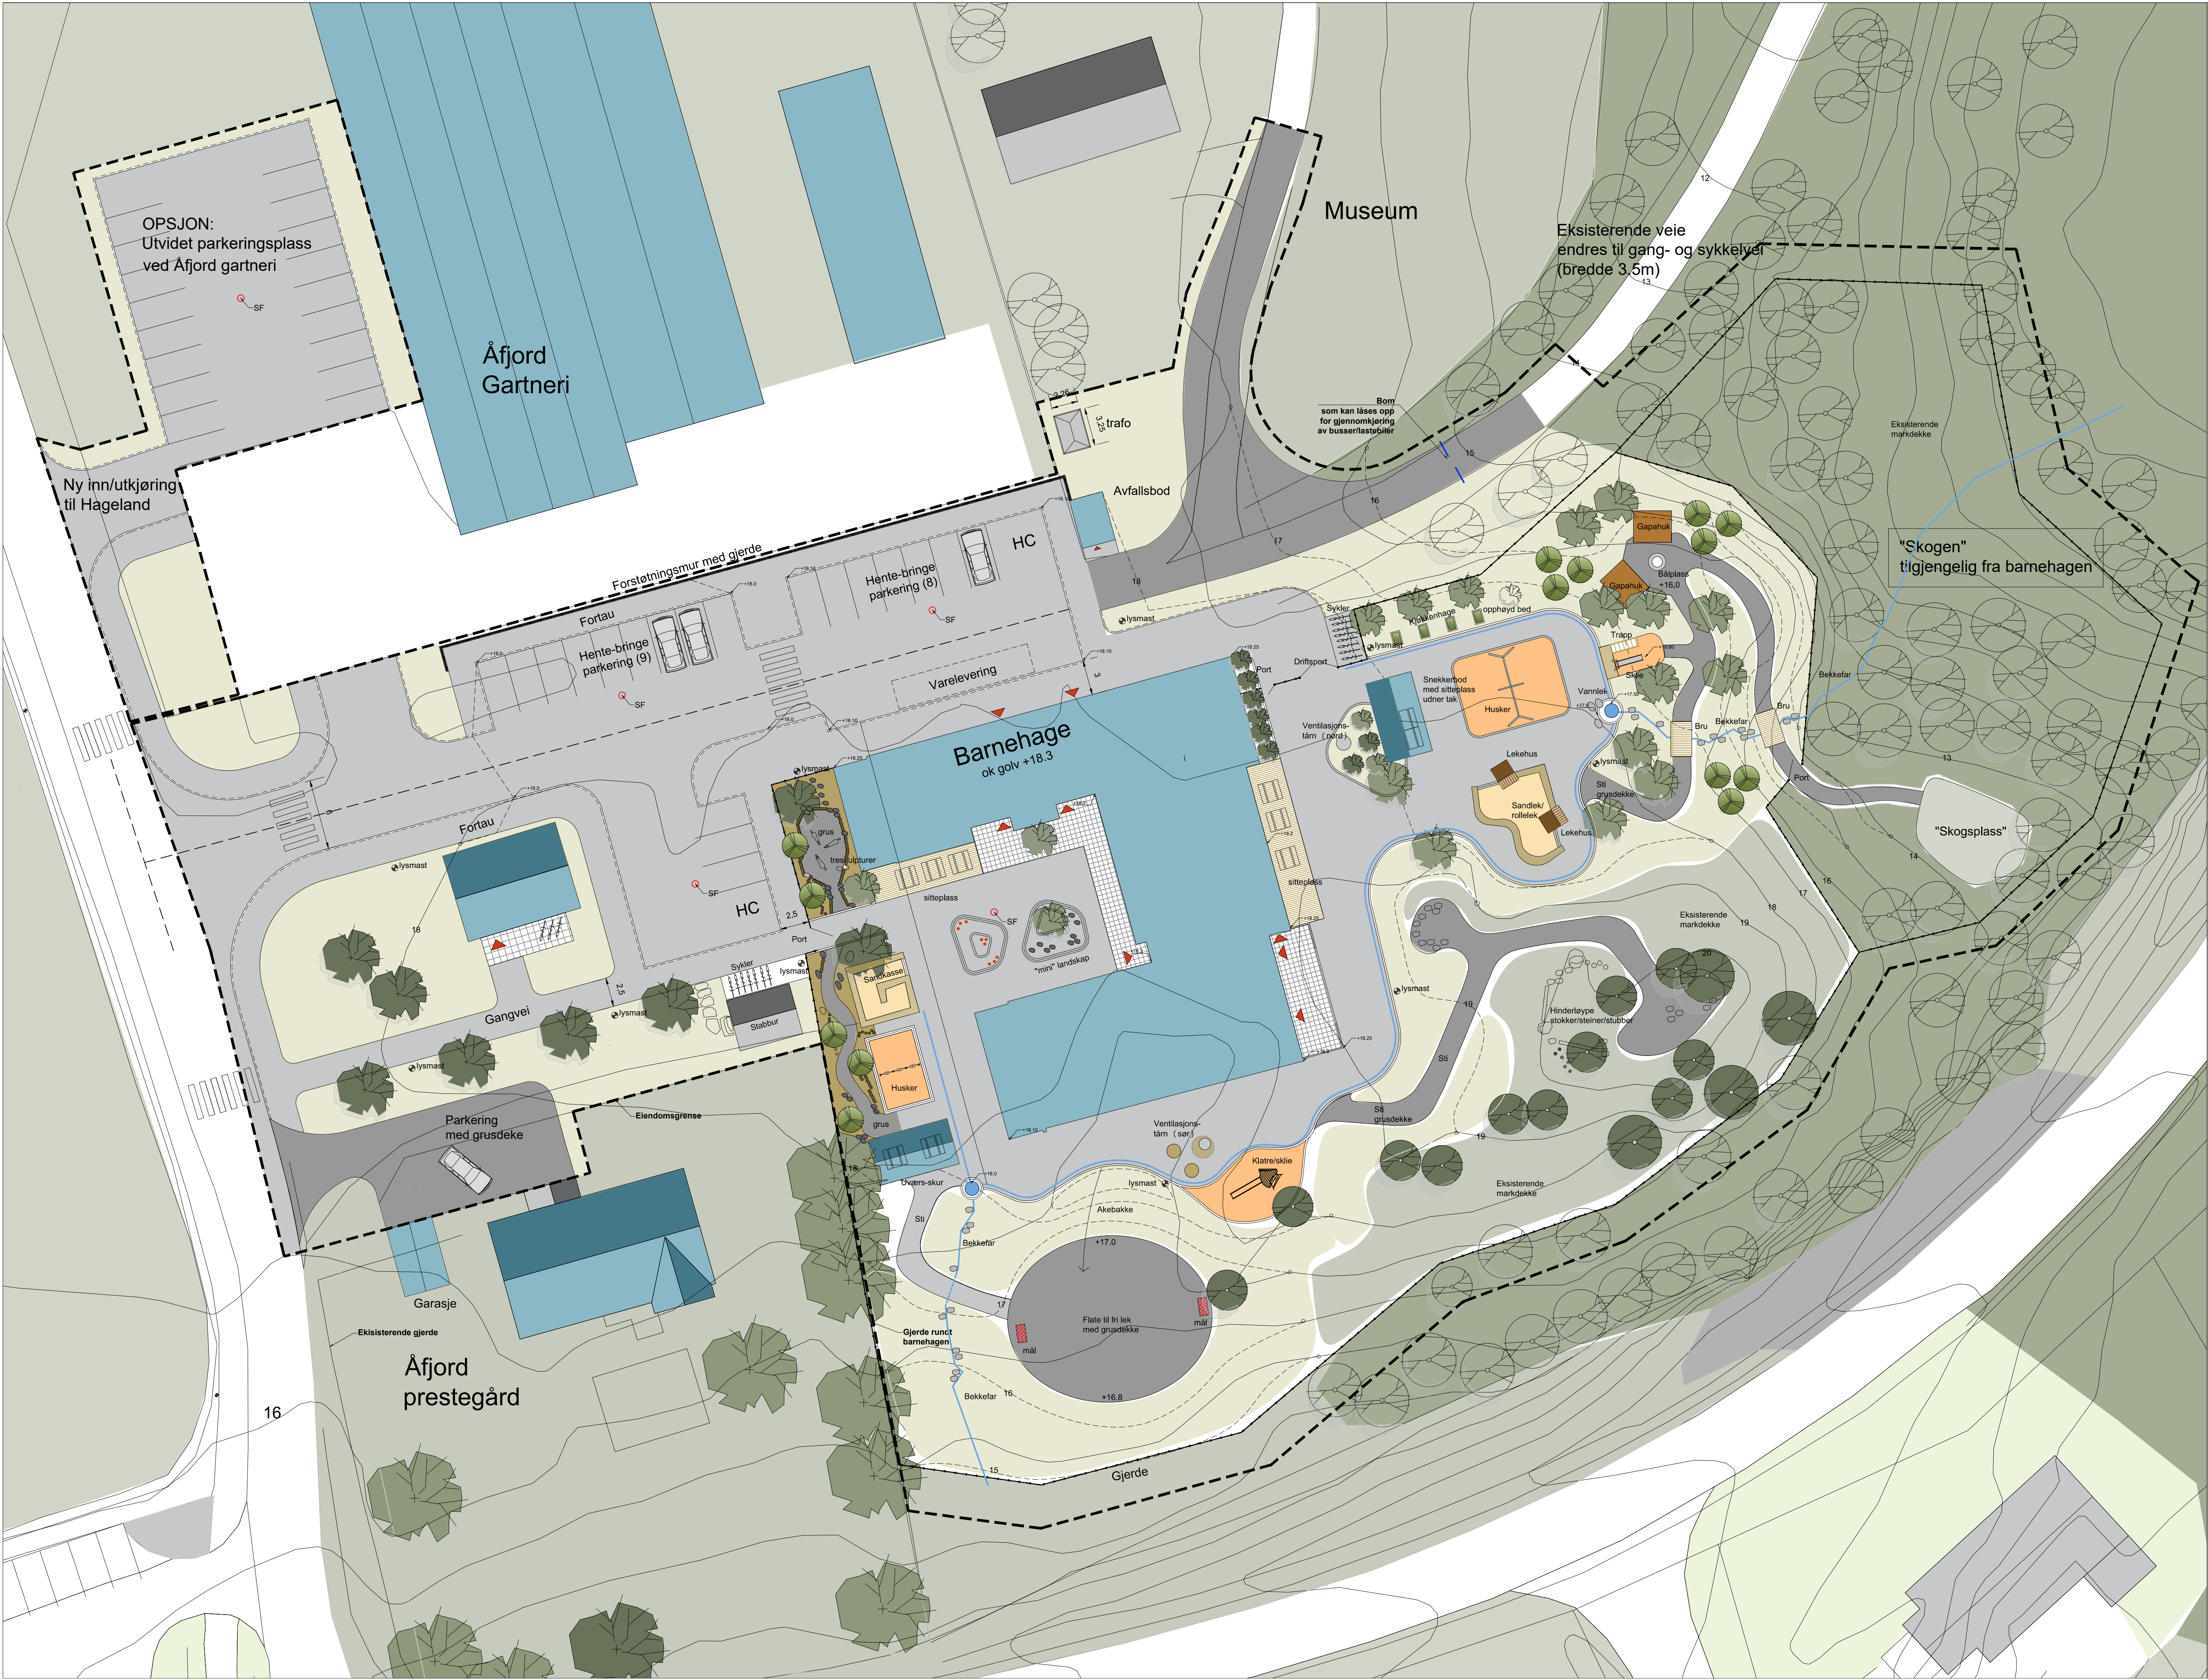

Tegnforklaring

Vegetasjon

Eksisterende tre

Bartre

Lauvtré

Busker

Hekk

Dekker / kanter

Plenarealer

Asfaltsdekke

Grusdekke

Bark dekke

Betongheller

Dekke med støtdempende gummi

Tredekke

Kanter /renner

Kantstein av granitt

Kant av storgatestein

Renne av storgatestein og asfalt

Kant av tre /betong

Flattverksgerde

Opphøyd bed

Tekniske anlegg

SandfangkumNy lysmastTilbudsgrænseTilbudsgrænse opsjon

Prosjekt: Åfjord Sentrumsbarnehage

Adress: Skovveien 4, 0605 ÅFJORD

Byggher: Åfjord kommune

Utomhusplan

Tegningsnr.: L5.02

Tegningsdato: 06.01.2020

Tegningsforfatter: AS

Tegningsforfatter: 1250

Tegningsforfatter: 1250

Tegningsforfatter: 1250

LOVETANNA LANDSCAP AS

Tomteveien 9

0610 Trondheim